


- Generelle merknader
1. Alle VA-anlegg (inkl. material) skal være iht. kommunaltekniske VA-normer.
 2. Min. avstand mellom hovedledning VA og bygning/konstruksjon/installasjon er 4m. Bygging eller installasjon nærmere enn 4m må avklares med VA-ansvarlig i kommunen.
 3. Plassering av VA-anlegg tilpasses endelig reguleringsplan når denne foreligger.
 4. Alle VA-anlegg beregnes som "KOMPLETT", inklusiv grøfter og nødvendige deler til vann, spillvann og overvannsledninger og kummer, samt tilkobling til eksisterende anlegg.

- Spesielle merknader
- 1 Hovedtrasé vil trolig endres når reguleringsplan vedtas.
 - 2 Eksisterende vannkummer erstattes av nye kummer med brannventil.
 - 3 SPP fra VGS tilkobles ny SP.
 - 5 Foreslått plassering av brannhydrant.
 - 6 OV4 kan benyttes som anleggssandfang.
 - 7 Dreivann ledes gjennom OV-ledning under bygget.
 - 12 Eks. SP fremgraves og erstattes av ny SP slik at avløp fra eks. bygg ivaretas.

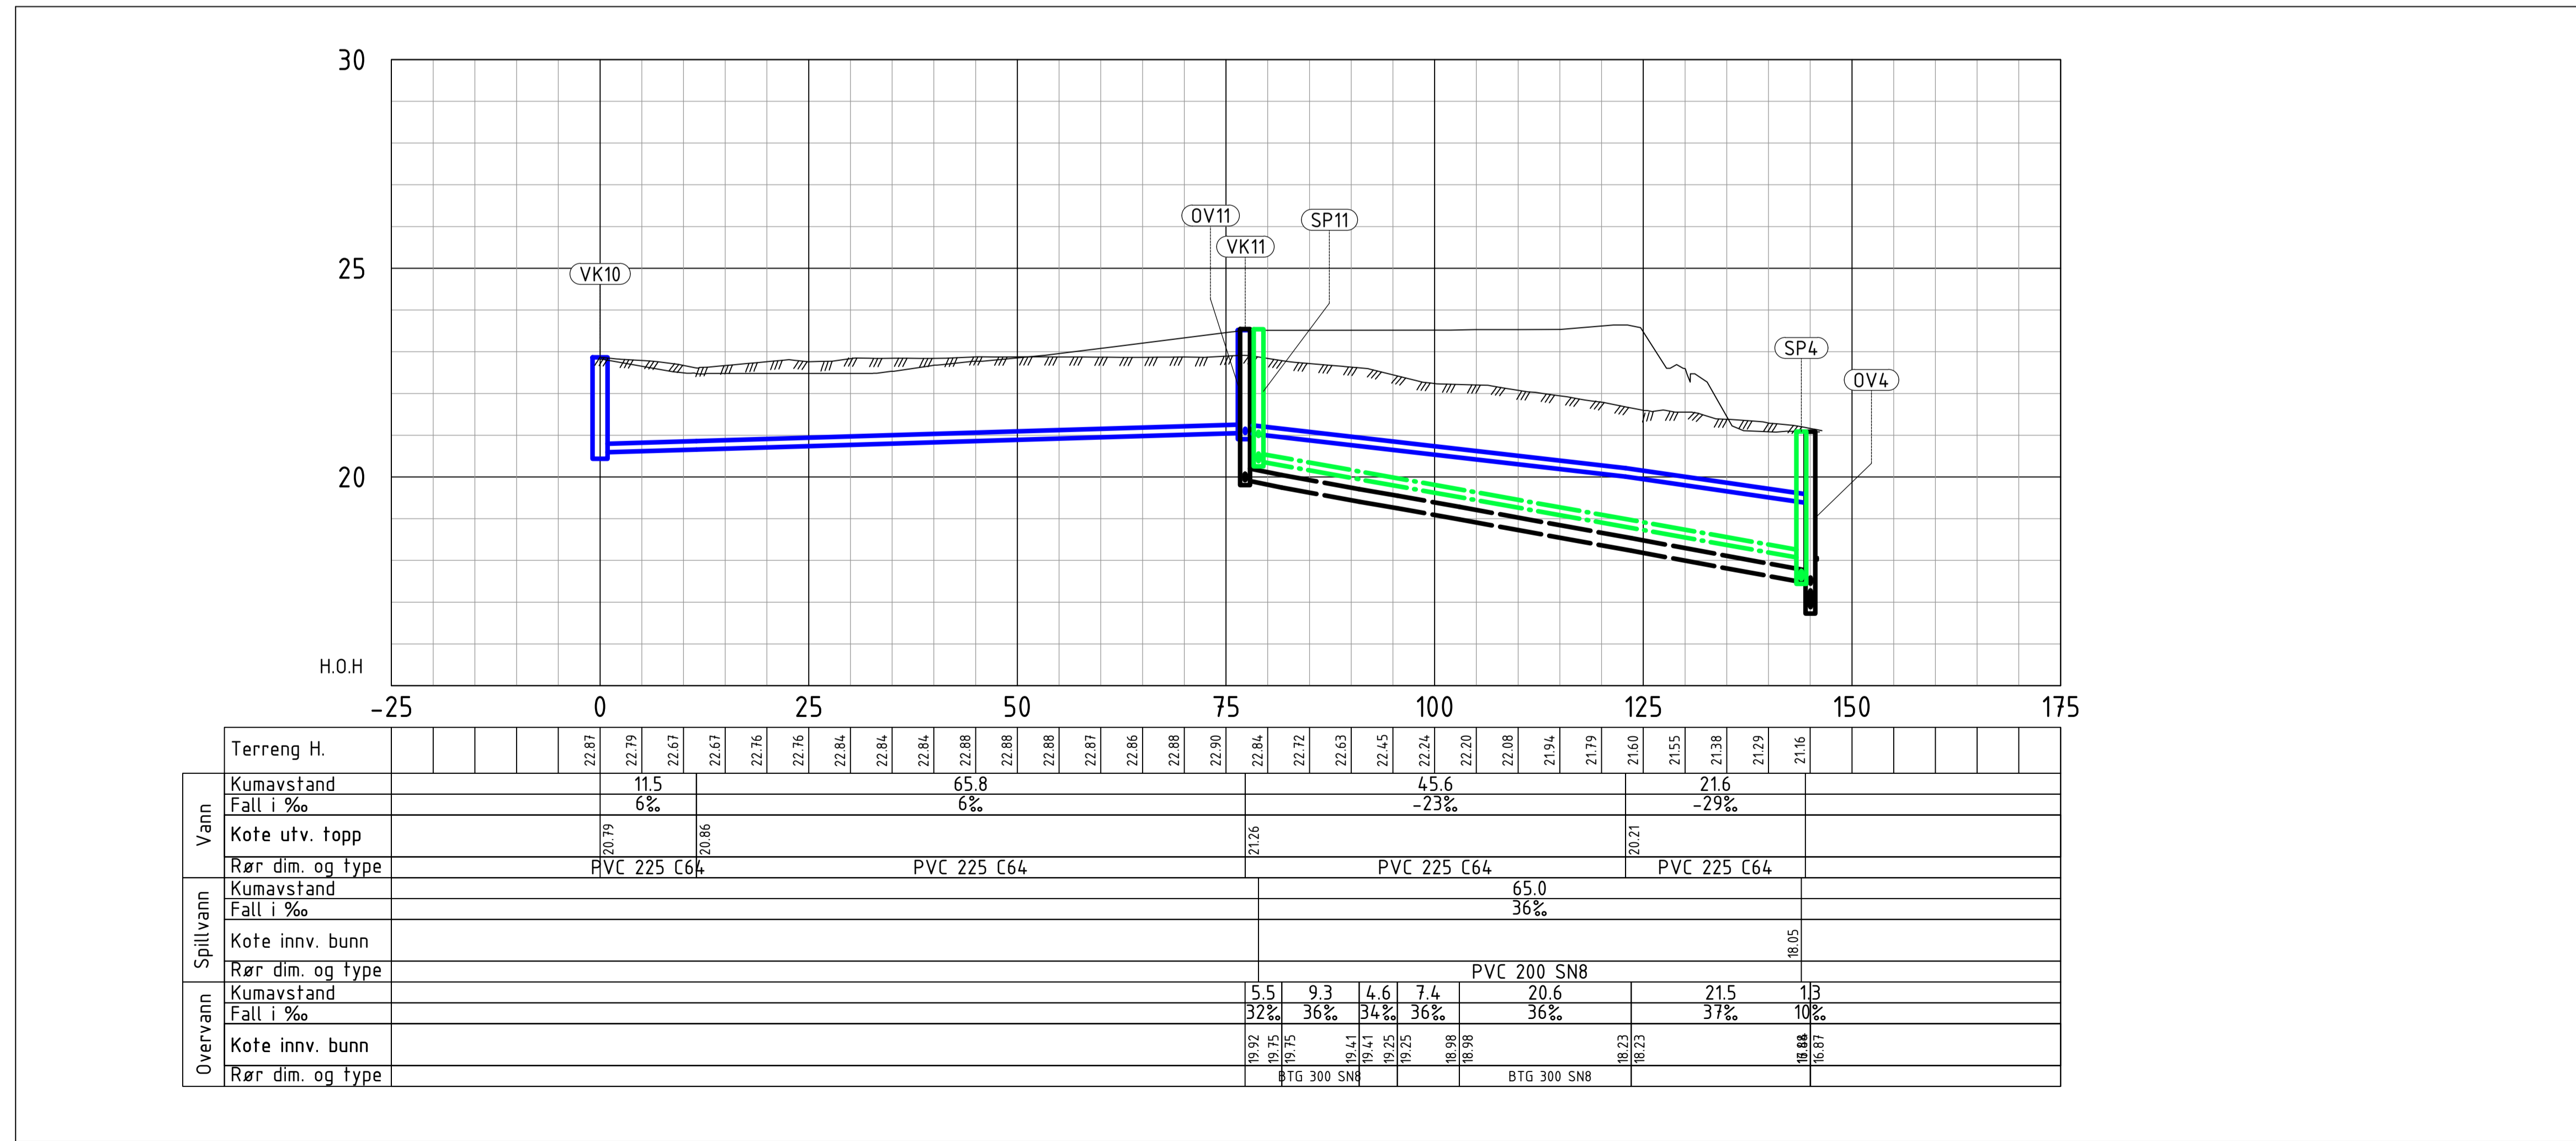

Tegnforklaring

Type	Prosjektert	Eksisterende
Vannledning		
Spillvannsledning		
Overvannsledning		
Felles avløp		
Spillvannpumpe		
Kum		
Sandfang/terrengsluk		
Sluk		
Stikkledning		
EL-trasé		
Ledning fjernes/erstattes		
Entreprisegrense		
Terreng		

1	Anbudstegning	TLR	SB	SB	10.05.2017
Rev.	Revisjonen gjelder	Tegnet	Kontr.	Godkjent	Dato

prosjekttil

Prosjekt
Bjørnabreen 4
4031 Stavanger
www.prosjekttil.no

Strand kommune
Superparken
Vann og avløp
Plan og profil
Kumgr. 4, 10 og 11

Koordinatsystem: EUREF89 UTM Sone 32
Høydegrunnlag: NN2000
Målestokk: 1:500 (A1)
Dato: 28.04.2017
Tegnet: TLR
Godkjent: SB
Prosjektnr: 18153.003
Tegningsnr: H105
Rev: 1