


HENVISNINGER:

MERKNADER:

Romprogram

- Arbeidsrom
- BK
- EF
- Felles
- Fingard
- Fingard.
- Gard. H
- Grovgarderobe
- HCWC
- Heis
- Kjøkken
- Kontor, styrer
- Korridor
- Lager
- Lek/Hvil
- Lekerom
- Møterom
- Stellerom
- UF
- Ventilasjonsrom

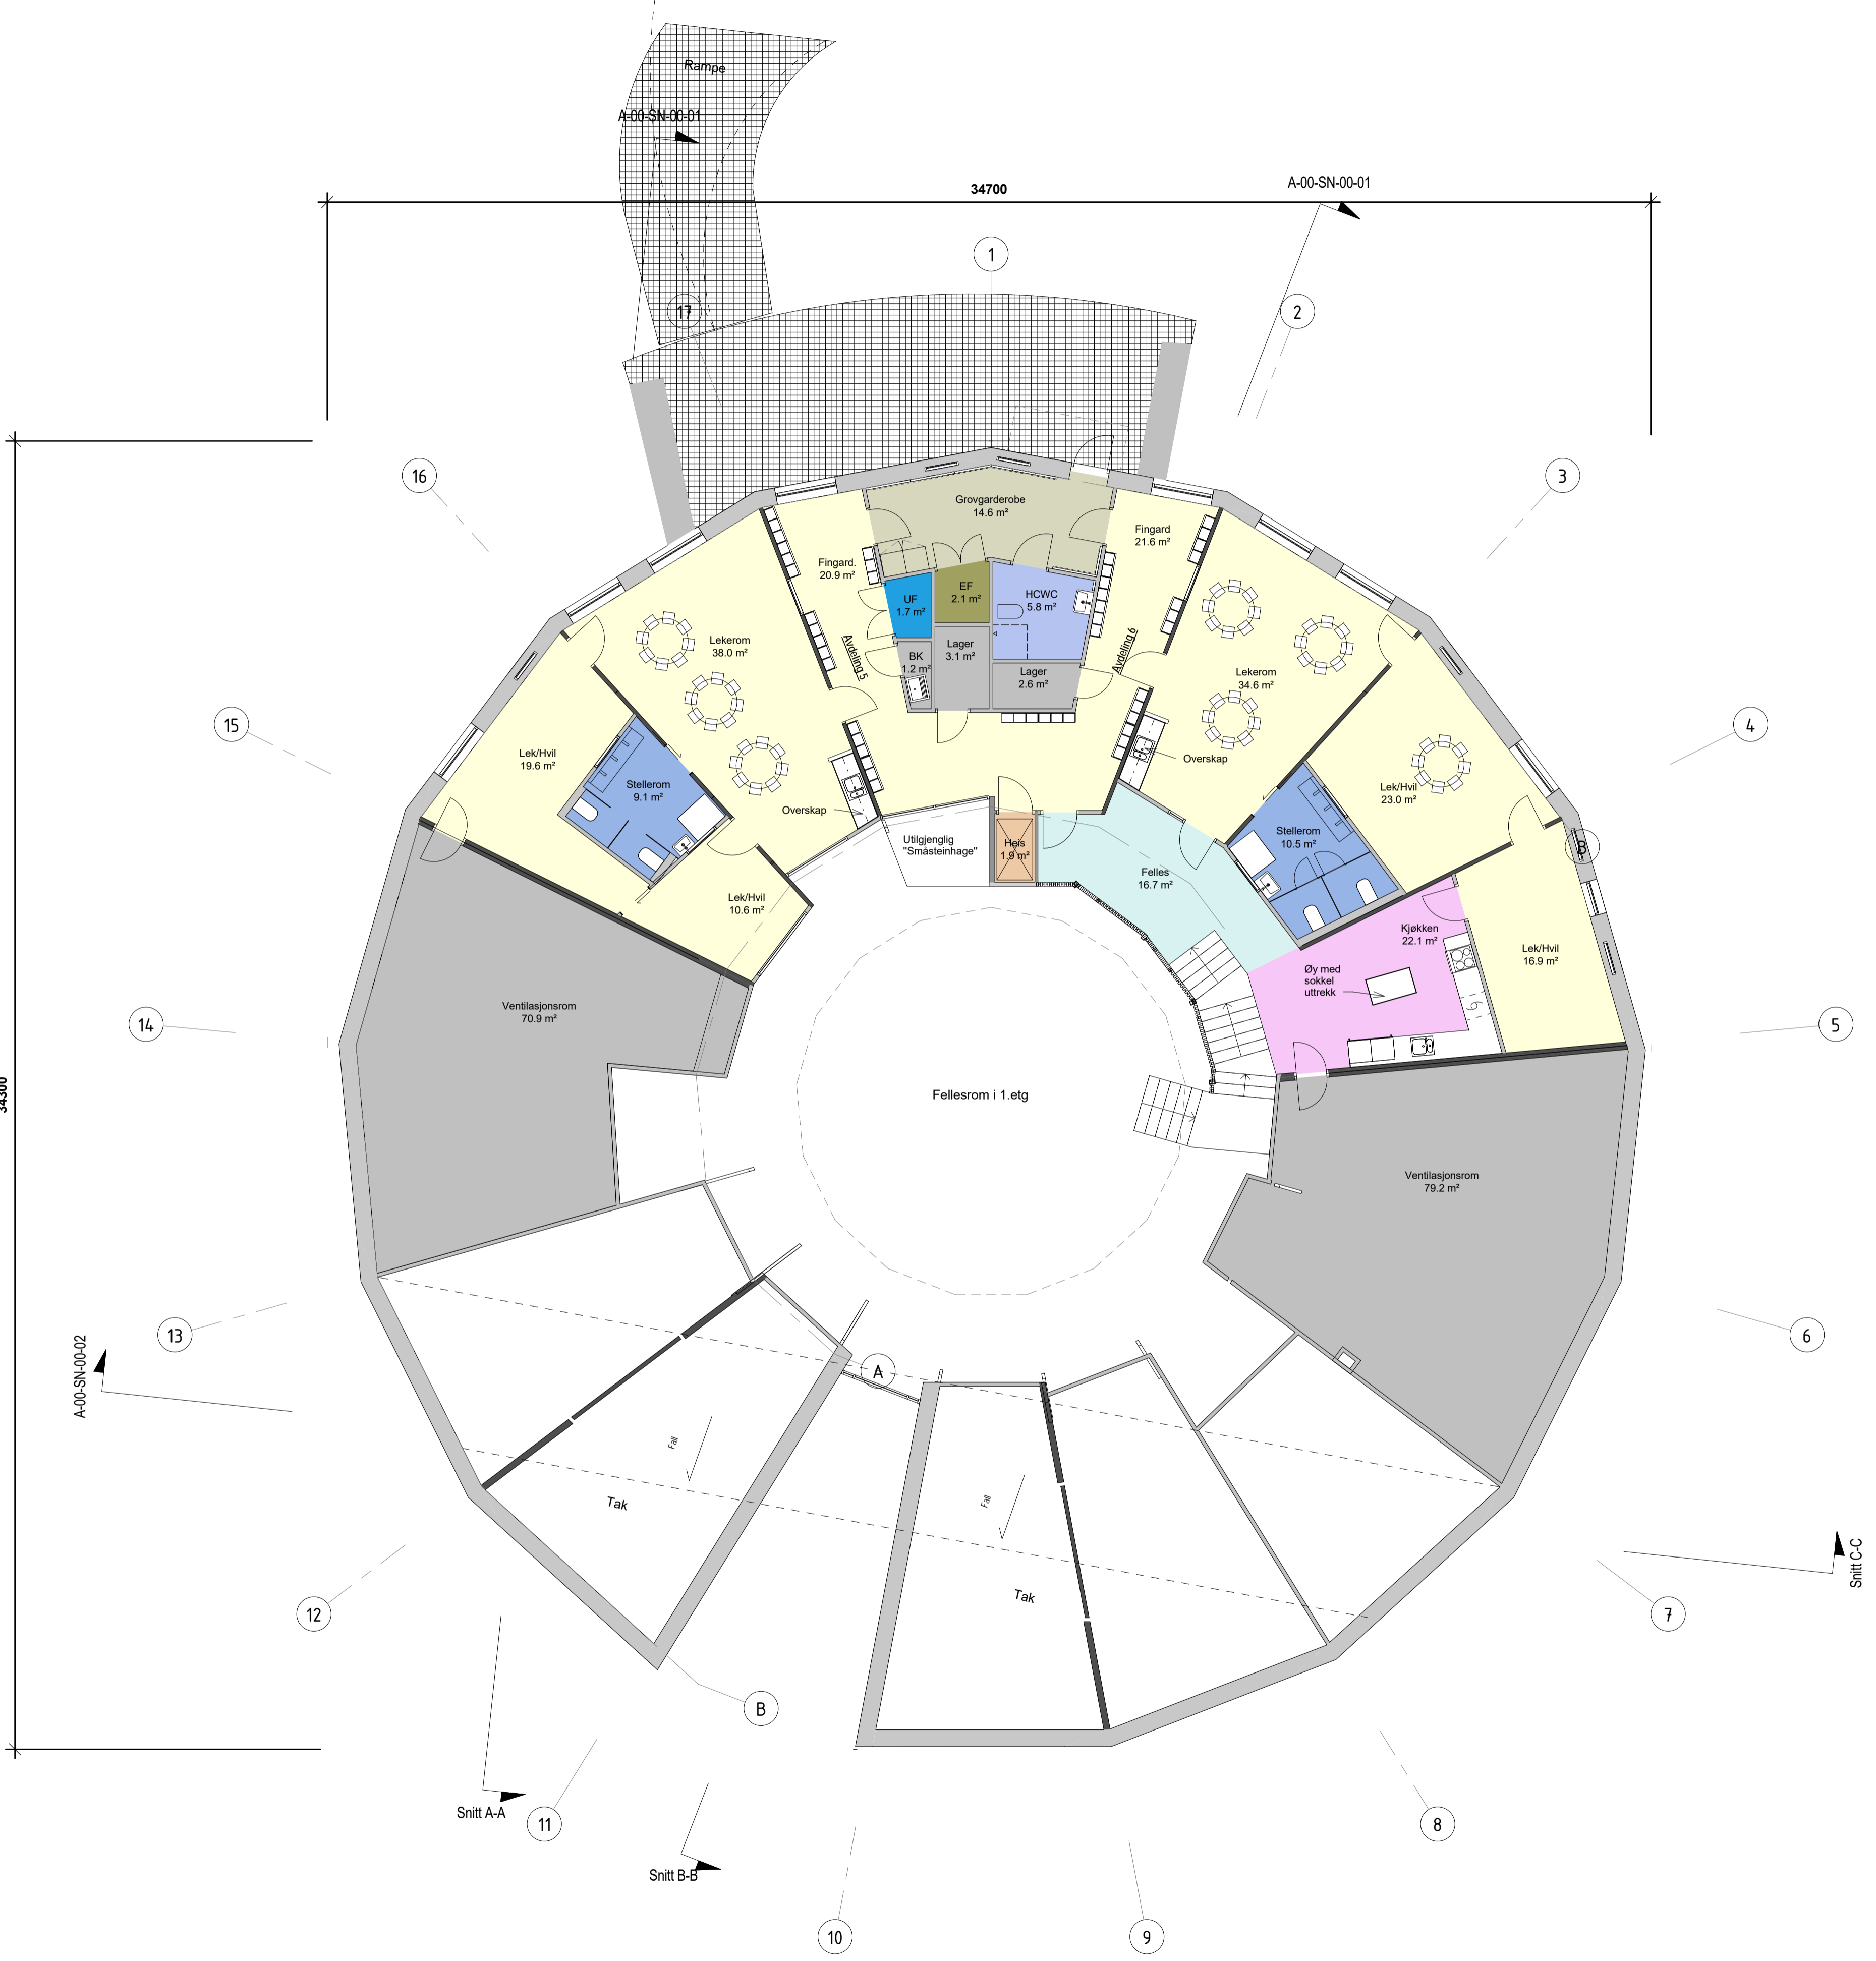

PROSJEKTERINGSGRUPPEN:		PROSJEKTERINGSGRUPPEN:	
ARKTEKT:	tegn_3 Lillemorveien 8, 0283 Oslo	PROSJEKTERINGSGRUPPEN:	tegn_3 Lillemorveien 8, 0283 Oslo
BYGG:	AFREINERTSEN Lillemorveien 8, 0283 Oslo	GEOOTEK:	AFREINERTSEN Lillemorveien 8, 0283 Oslo
ELEKTRO:	AFREINERTSEN Lillemorveien 8, 0283 Oslo	UTOMMUS:	tegn_3 Lillemorveien 8, 0283 Oslo
VVS:	AFREINERTSEN Lillemorveien 8, 0283 Oslo	BRANN:	AFREINERTSEN Lillemorveien 8, 0283 Oslo
AKUSTIKK:	AFREINERTSEN Lillemorveien 8, 0283 Oslo	AKUSTIKK:	AFREINERTSEN Lillemorveien 8, 0283 Oslo
LOKALISERINGSFIGUR:		OPPEGÅRD KE	
PROSJEKT: Grensevalla Barnehage		PROSJEKTNUMMER: 16000000	
TEGNINGSTITTEL: Plan 02		PROSJEKTERINGSGRUPPEN: tegn_3	
TEGNINGSTITTEL: Plan 02		PROSJEKTERINGSGRUPPEN: tegn_3	
MALESTOKK:	1:100	ISO A1	16.12.2016
TEGN:	MAC	KONT:	LBH