
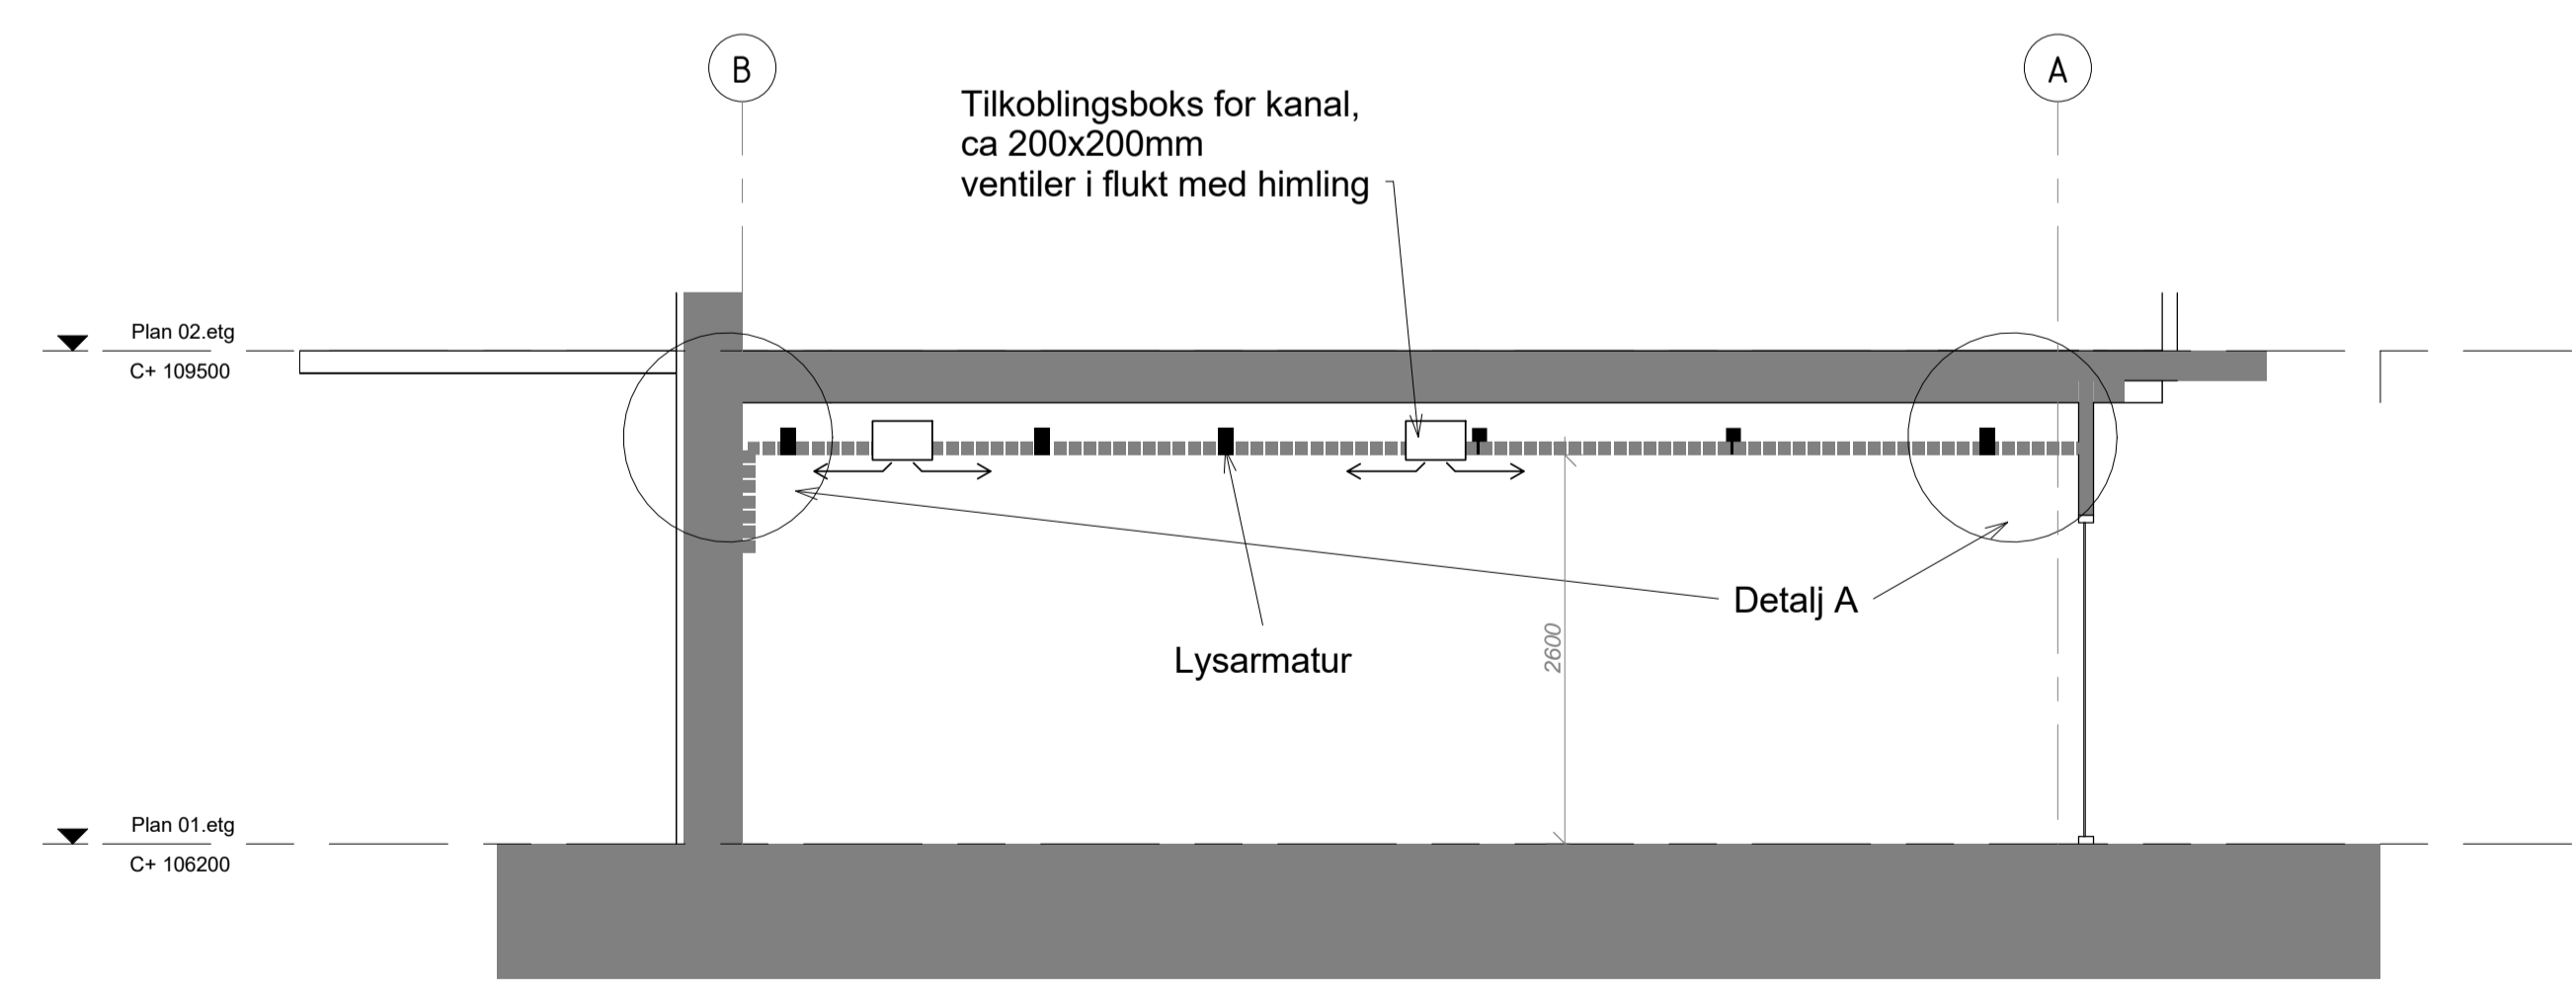


HENVISNINGER:

MERKNADER:

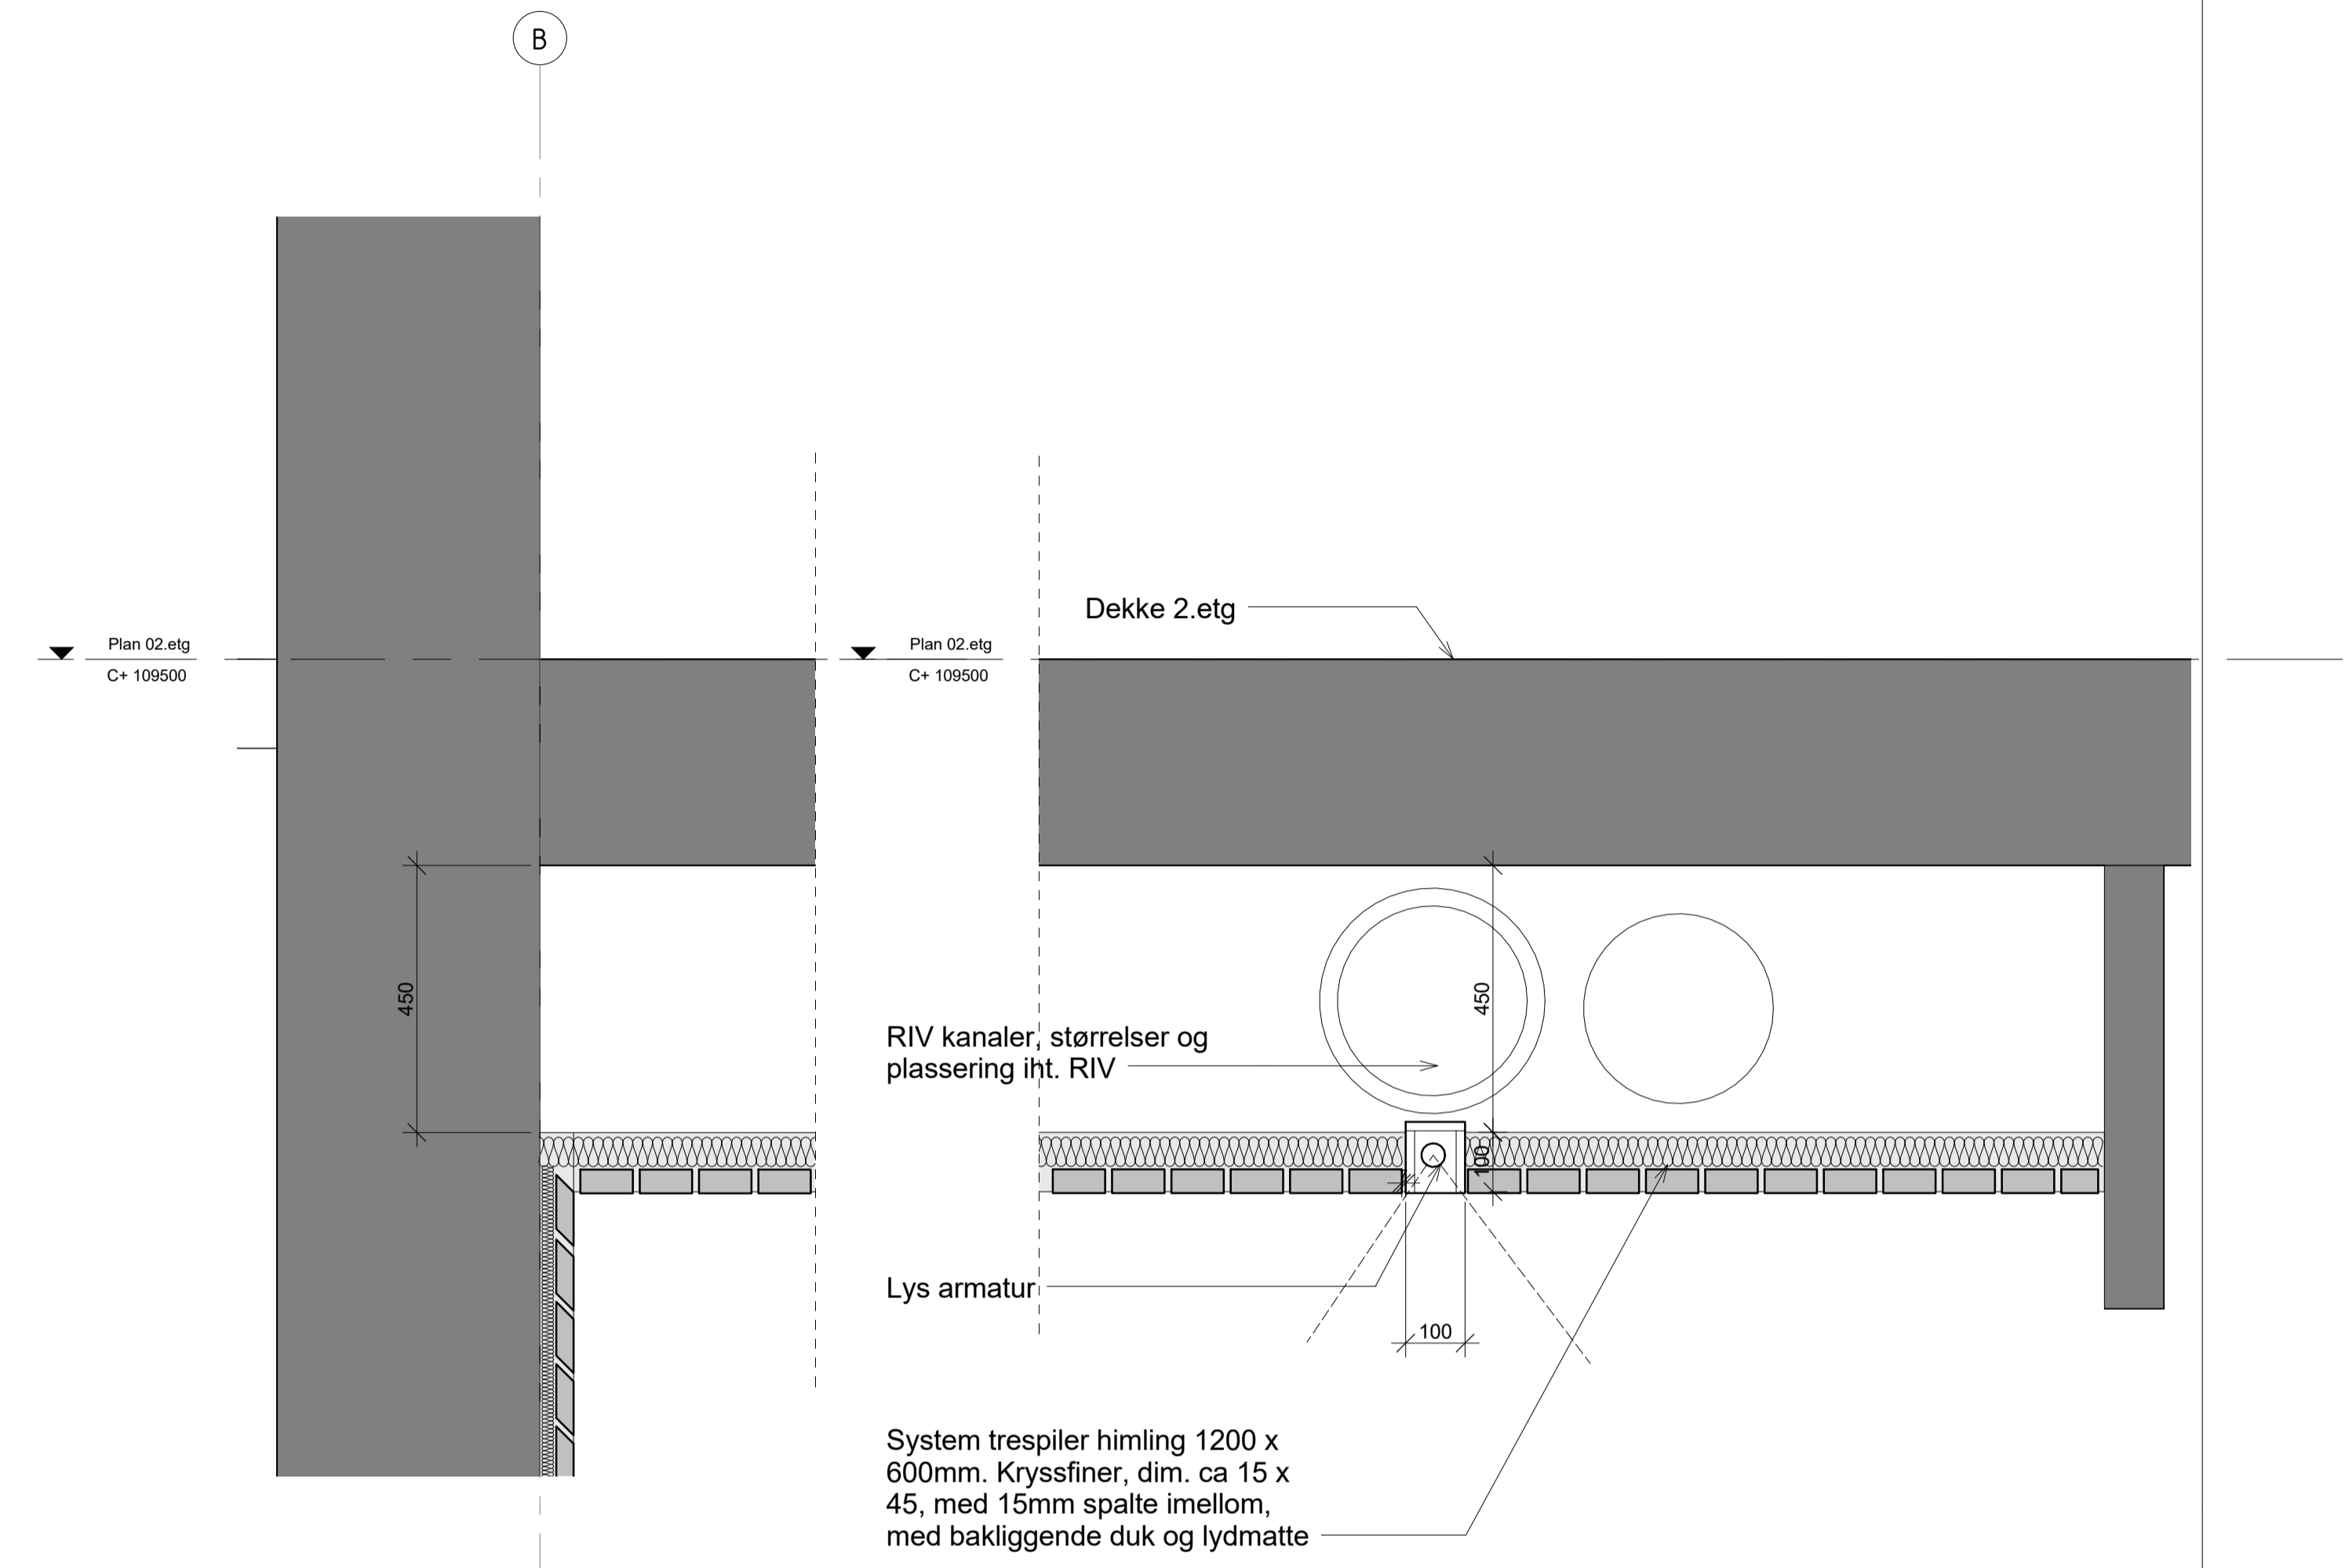

PROSJEKTERINGSGRUPPEN:		tegn_3	
LOKALISERINGSFIGUR:		OPPEGÅRD KE	
PROSJEKT: Grenselia Barnehage		PROSJEKTNR: 16002000	
TEGNINGSTITTEL: Skjema - Spilevegg/himling (akse 15-1 etg)		PROSJEKTFREMDRE: tegn_3	
TEGNER/STATIST: Anbud	PROSJEKTLEDER: Anbud	TEGNER/STATIST: Anbud	PROSJEKTLEDER: Anbud
MALESTOKK: M1: A0 indicated	ISO A1	DATE: 16.12.2016	TEGNINGNUMMER: A-00-SK-29-15
TEGNER: DHG	KONTR.: LBJ	TEGNER/STATIST: LBJ	PROSJEKTLEDER: LBJ