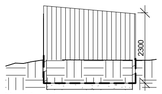

Nord fasade
1:100

Fasade sør
1:100

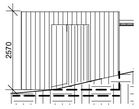

Øst fasade
1:100

Vest fasade
1:100

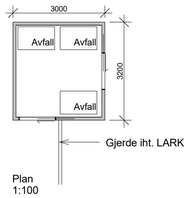

Plan
1:100

AVFALLSBOD

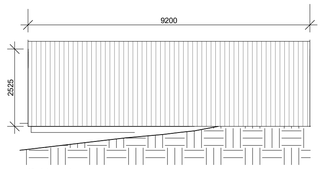

Øst fasade
1:100

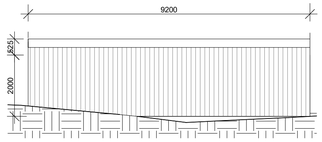

Vest fasade
1:100

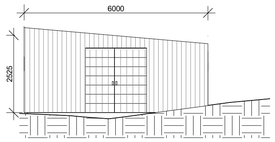

Fasade nord
1:100

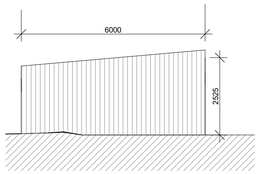

Fasade sør
1:100

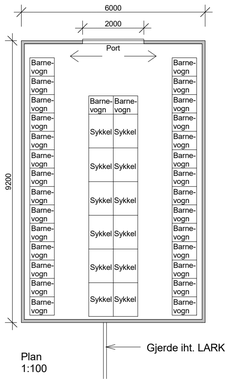

Plan
1:100

VOGNBOD

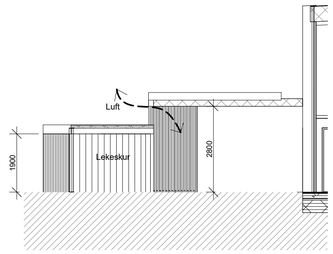

Snitt gjennom lekeskur - barnehage
1:100

SNITT LEKEBOD

TEGNINGSTITTEL: Skjema - Ute boder og vognskur
TEGNINGSNUMMER: A-00-SK-29-20
REVISJON:

HENVISNINGER:

MERKNADER:

PROSJEKTERINGSGRUPPEN:			
ARKITEKT:	tegn_3 Lilleakerveien 8, 0283 Oslo		
BYGG:	AFREINERTSEN Lilleakerveien 8, 0283 Oslo	GEOTEK:	AFREINERTSEN Lilleakerveien 8, 0283 Oslo
ELEKTRO:	AFREINERTSEN Lilleakerveien 8, 0283 Oslo	UTOMHUS:	tegn_3 Lilleakerveien 8, 0283 Oslo
VVS:	AFREINERTSEN Lilleakerveien 8, 0283 Oslo	BRANN:	AFREINERTSEN Lilleakerveien 8, 0283 Oslo
		AKUSTIKK:	AFREINERTSEN Lilleakerveien 8, 0283 Oslo

LOKALISERINGSFIGUR:

BYGGHERRE: Oppegård KE

PROSJEKT: Greverudlia Barnehage
PROSJ.NR.: 16002900
TEGNINGSTITTEL: Skjema - Ute boder og vognskur
PROSJEKTERENDE: tegn_3
TEGNINGSSTATUS: Anbud
FILE: C:\Users\AM8403\Documents\Greverudlia barnehage_bygg_MAC.rvt
MÅLESTOKK (A1/A3): 1 : 100 / 1 : 200
FORMAT: ISO A1
DATO: 16.12.2016
TEGNINGSNUMMER: A-00-SK-29-20
REVISJON:
TEGN.: MG
KONTR.: LJH
SIGNERT AV: LJH
DISIPLIN - BYGNING - TYPE - ETG. - LØPENR.