


HENVISNINGER:

- Fargekonsept gulv.
- Fargevalg gulv for barnehagen er en fargepalet i nedtonete jordfarger i de fleste hovedrom og birom.  
 Produkt: Gerfloor Taralay Element.
- 4340 Dubai
  - 3753 Amsterdam
  - 3752 Cape Town

Denne fargepalet blir brutt i de 6 avdelingers stellerom som hver har en spesiell pangfarge. Denne farge vil være synonym og kjendtegn for den pågældende avdeling.

- Produkt: Eternal colour fra Forbo.
- 43232 night sparkle
  - 43492 red sparkle
  - 43592 turquoise sparkle
  - 43602 plum sparkle
  - 43702 jungle sparkle
  - 43742 honey sparkle

MERKNADER:

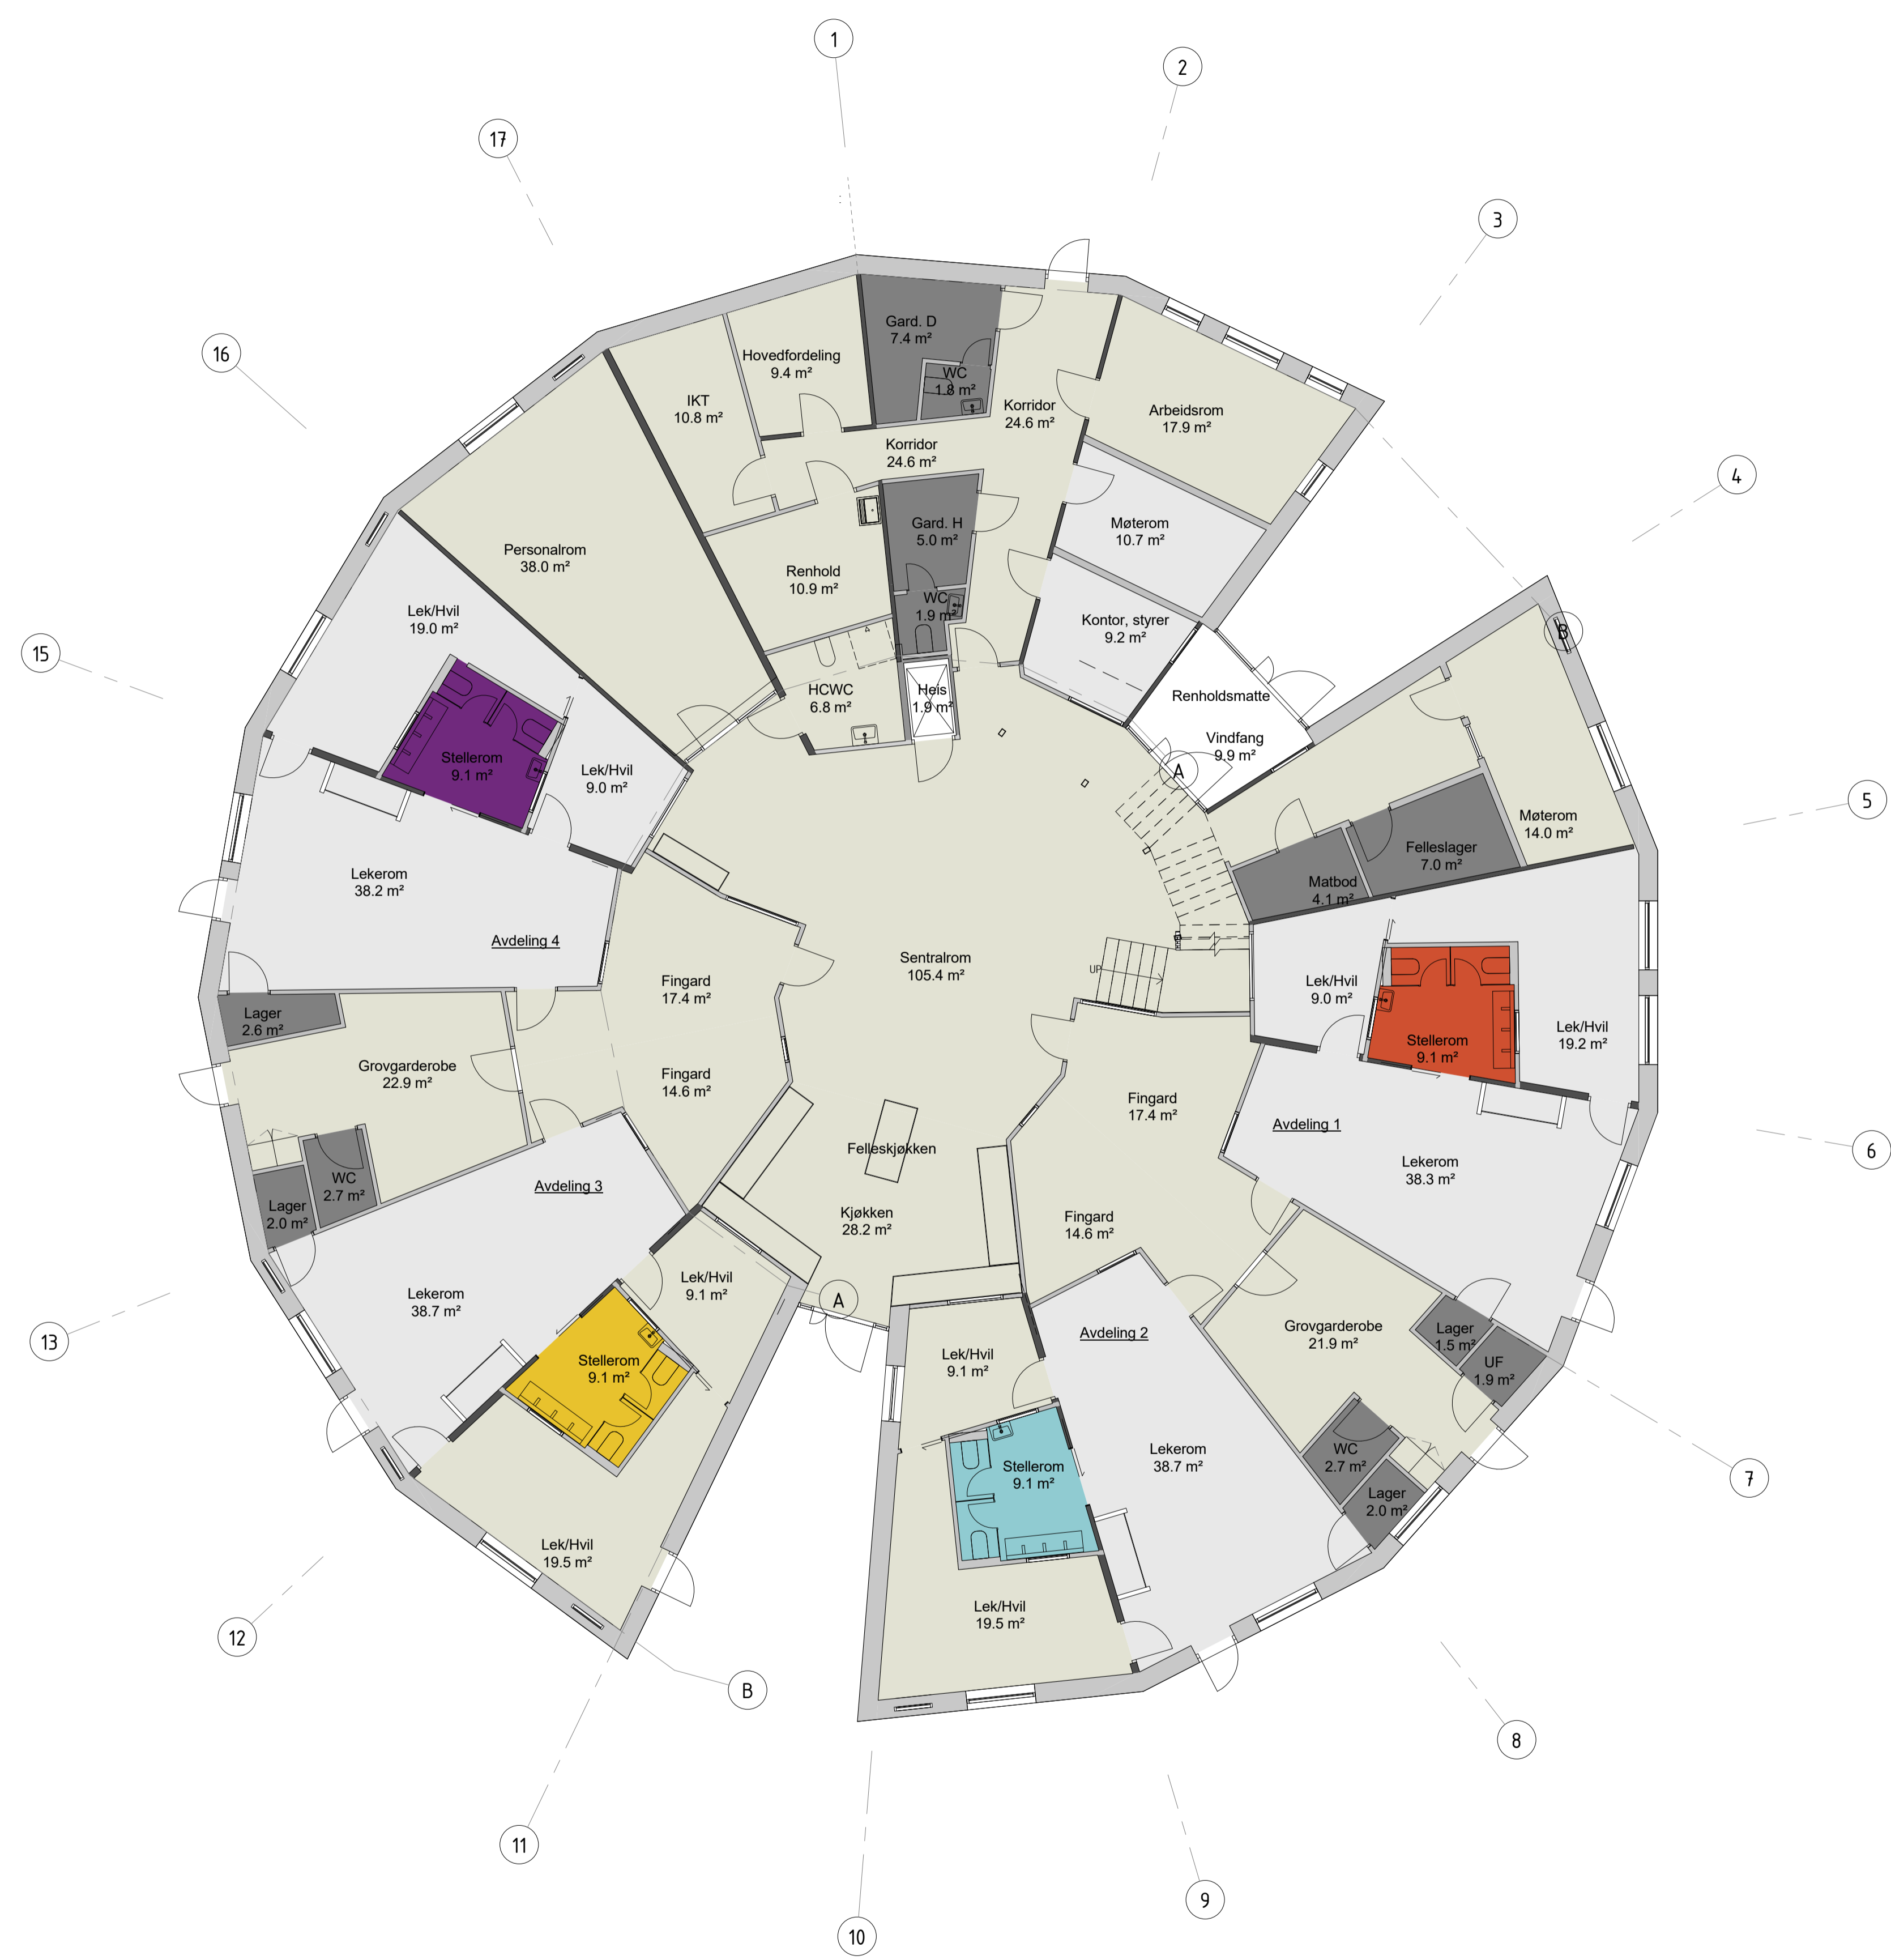

PROSJEKTERINGSGRUPPEN:	Byggherre	Dato	Blad
tegn_3	Opppegård KE		
ARKTEKT: L. Blakerveen 8, 0283 Oslo	Geotek: L. Blakerveen 8, 0283 Oslo		
BYGG: AFREINERTSEN L. Blakerveen 8, 0283 Oslo	UTOMRUS: tegn_3 L. Blakerveen 8, 0283 Oslo		
ELEKTRO: AFREINERTSEN L. Blakerveen 8, 0283 Oslo	BRANN: AFREINERTSEN L. Blakerveen 8, 0283 Oslo		
VVS: AFREINERTSEN L. Blakerveen 8, 0283 Oslo	AKUSTIKK: AFREINERTSEN L. Blakerveen 8, 0283 Oslo		
LOKALISERINGSFIGUR:			
PROSJEKT: Grenselia Barnehage	PROSJEKTNR: 16002000		
TEGNINGSTITTEL: Skjema - Gulvplan 1.etg	PROSJEKTFARGE: tegn_3		
TEGNINGSTATUS: Antyd	FILE: C:\Users\A00000000000000000000\Documents\Grenselia Barnehage	TEGNINGSDATO: 16.12.2016	TEGNINGSSKALA: 1:100
MALESTOKK: 1:100	ISO A1	FORFATTER: MG	REVISJON:
TEGN: LBH	TEGNET DATUM: LBH	DISKVALIFISERT: LBH	DISKVALIFISERT: LBH