


HENVISNINGER:

SYMBOL	KODE	BESKRIVELSE
	SP	Differansstrykkventil
	SM	Stengeventil
	SV	Reguleringsventil m/måleuttak
	SG	Tilbakeslottsventil
	SB	Ventil, modulerende
	SC	Ventil, åpen/stengt, magnetventil
	UB	Treveisventil, manuell
	UB	Treveisventil, manuell m/rott
	SB	Shuntventil
	QV	Sikkerhetsventil
	RD	Trykkrædusjonsventil
	RI	Temperaturmåler (termometer)
	RT	Temperaturgiver
	RP	Trykkmåler (manometer)
	RP	Trykkgiver
	RD	Differansstrykkgiver
	RF	Strømningsmåler
	RF	Strømningsgiver
	RF	Fuktighetsmåler
	RF	Fuktighetsgiver
	JP	Pumpe
	JP	Tvillingpumpe
	NT	Ekspansjonskar
	ML	Mikrobobleutskiller
	MV	Smusstilter

MERKNADER:

1-Kapasitet på alle kjøle og varmebatterier beregnes ved full luftmengde

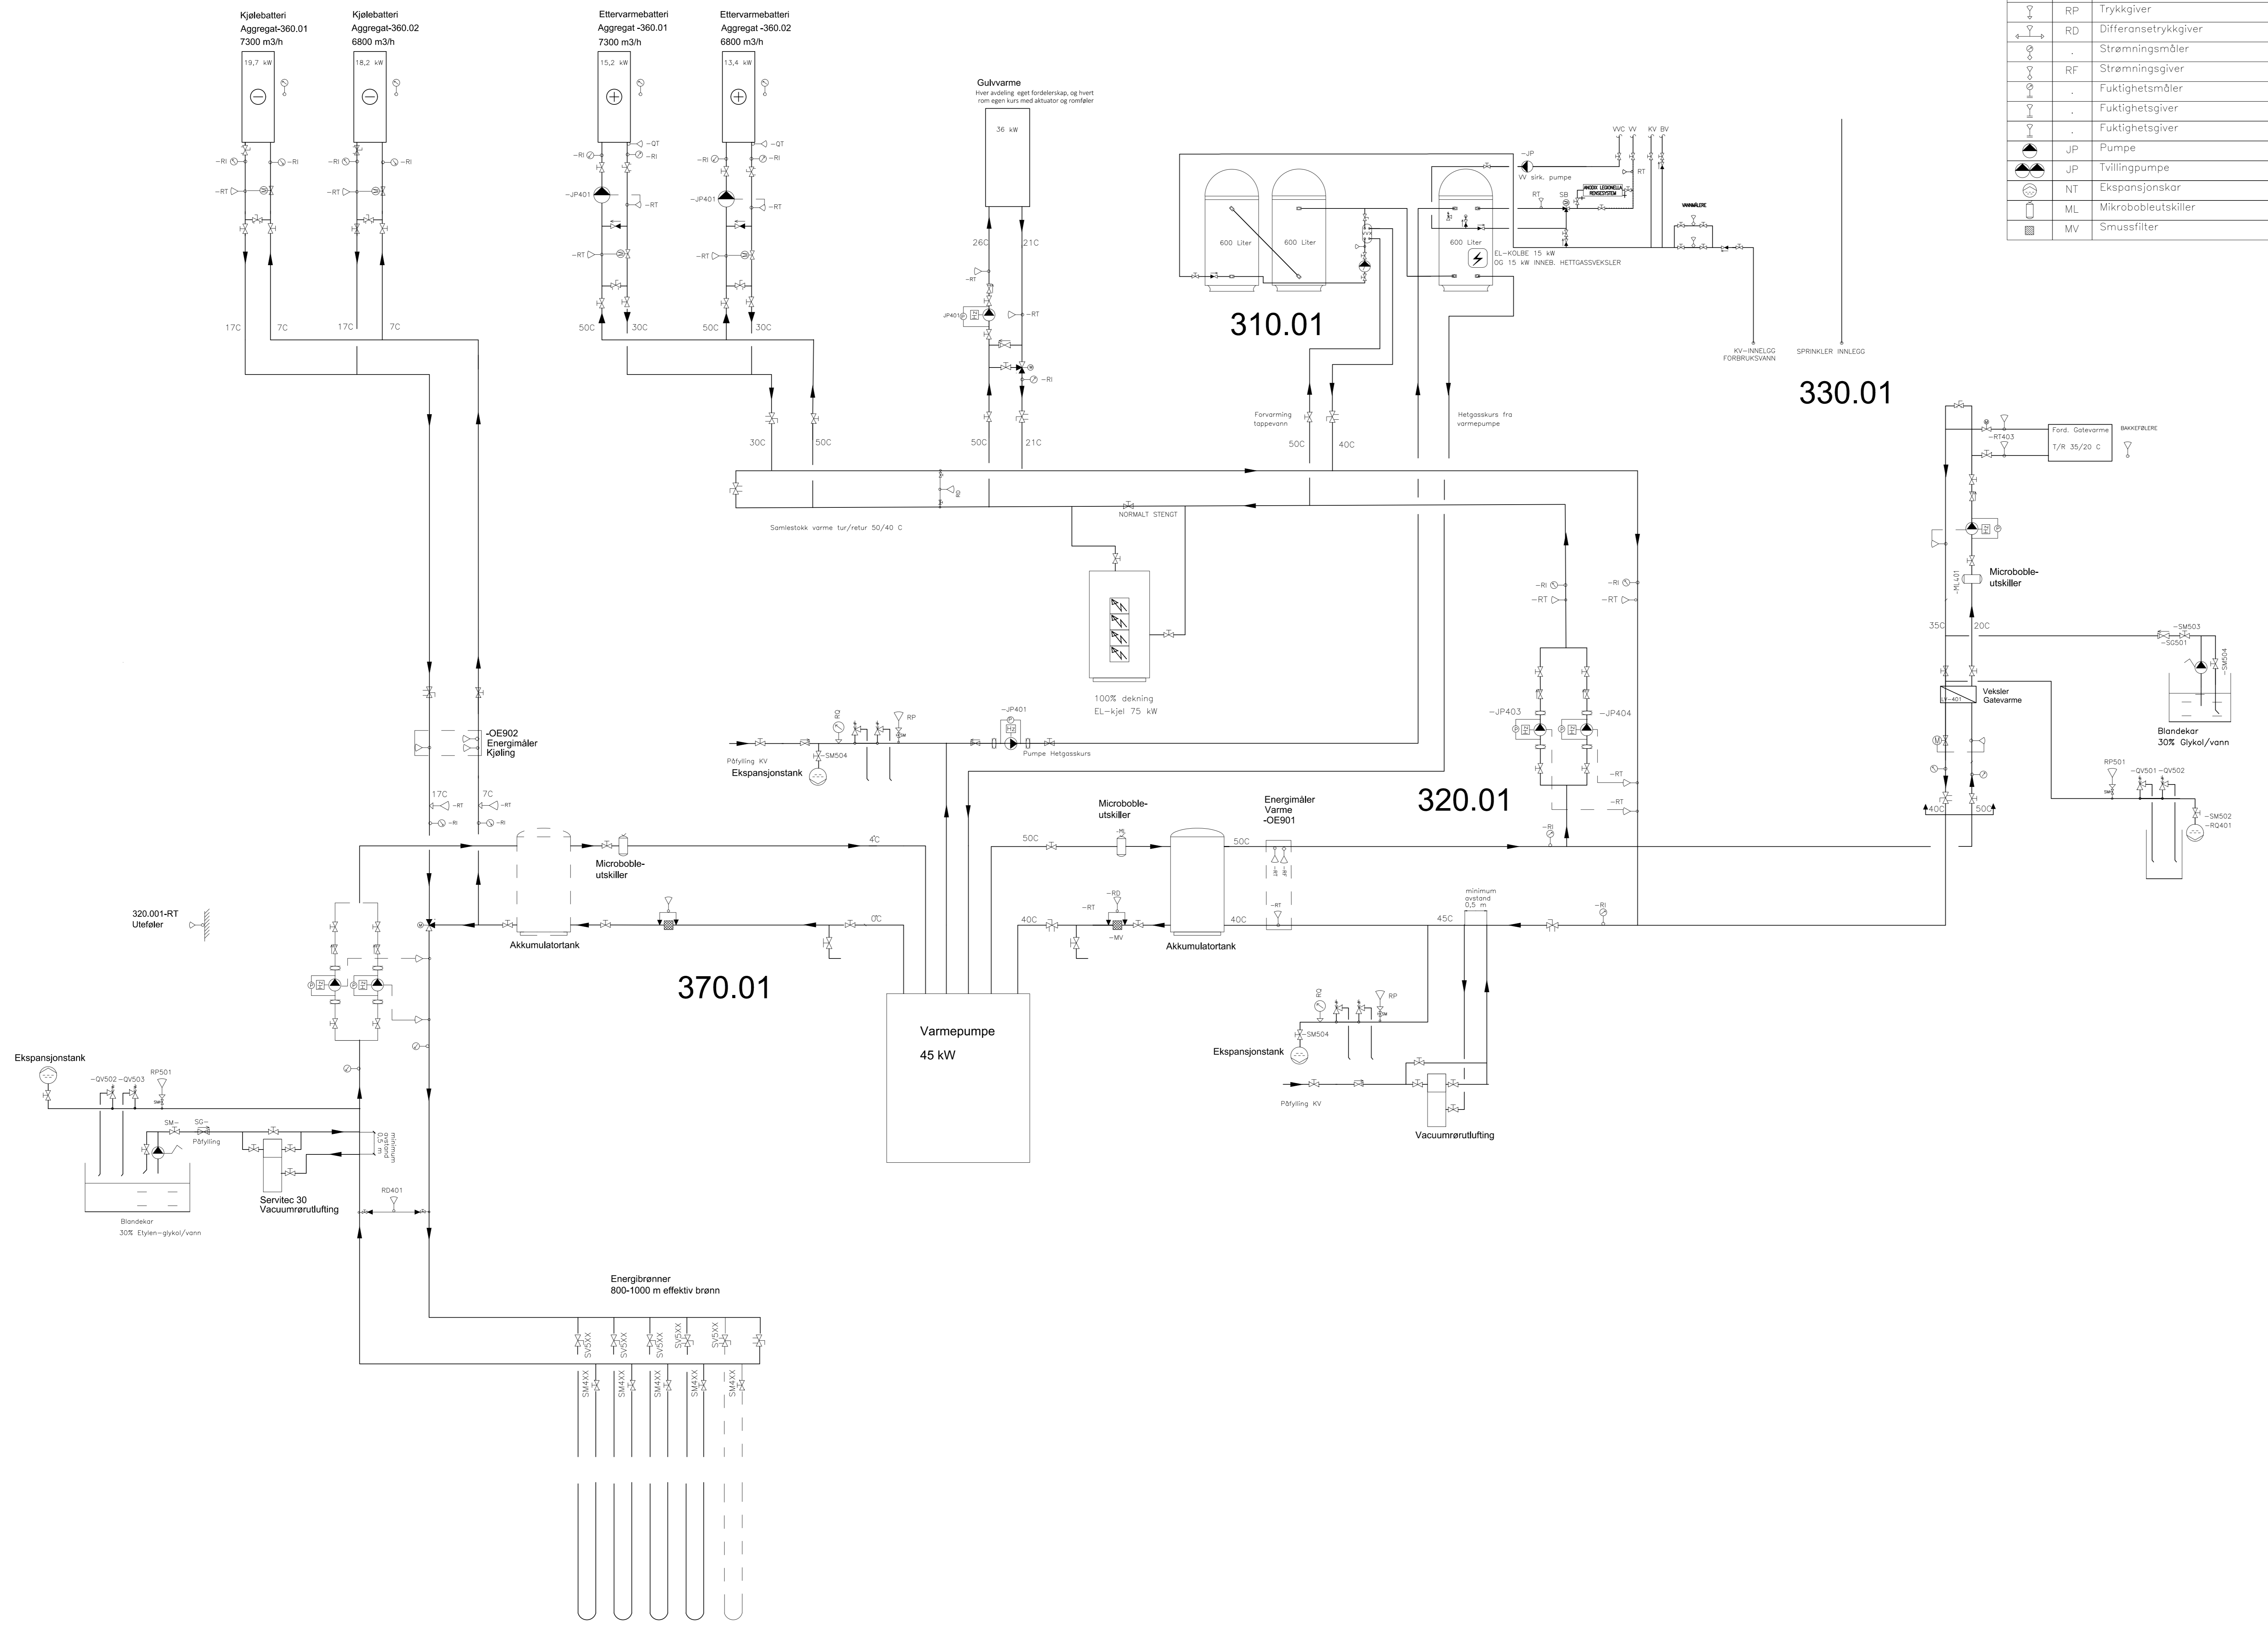

ARK: RIB: LAR: FER: RIE: RV: BRA:

Prosjekt: Anbud
 Oppdragsgiver: GREVERUDIA
 SYSTEMSJEFEN VARMELØS OG
 OPFLØY I BERGVARMEPUMPE
 Dato: 2024-01-10 10:00:00
 A-V-1-01-100-01-BA