


Stykkliste VK6

Pos.	Beskrivelse	Ant.	Dimensjon	Materiale	PN
1	Baio T-rør Type 542 eller tilsvarende kvalitet og funksjon	1	150 / 80	Stj	10
2	Baio PE-sveisestykke Type 452 eller tilsvarende kvalitet og funksjon	2	150	Stj/PE	10
3	PE100 Elektromuffe	1	160	PE	10
4	Luftventil Baio for nedgraving H=tilpasses Type 9822(992) eller tilsvarende kvalitet og funksjon. Isoleres.	1	80	Stj	10
5	Justeringsring H=500	1	650	BTG	
6	Dempering EN, avslutningsring H=50	1	650		
7	Flytende ramme UFNS 1990H og stjlokk eller tilsvarende kvalitet og funksjon.	1	650		
8	PE100 elektromuffebend 30°	2	16	PE	10

Stykkliste vannkum VK3

Pos.	Beskrivelse	Ant.	Dimensjon	Materiale	PN
1	Combi armatur 2 E2 Type Hawle eller tilsvarende kvalitet og funksjon, høyrelukkende	1	DN150	STJ	10
2	Flensemuffe for PVC	1	DN150/160	STJ	10
3	Bjønn konsoll eller annen med tilsvarende byggehøyde iht. Konsoll skal være godkjent iht. VA/Miljø-blad nr. 112	1	DN150	STJ	10
4	PE krage m/løslens	1	DN160	STJ	10
5	PE muffe	1	DN160	STJ	10
6	Brannventil stengbar type m/ brannventilsikring og hette	1	DN100	STJ	10
7	Blindflens	1	DN150	STJ	10
8	Avslutningsring med falskskjøt	1	DN800 / 700	BTG	
9	Flytende ramme UFNS 1990H og stjlokk eller tilsvarende kvalitet og funksjon.	1	DN650		
10	Pakning, F911 combi	2	DN160		
11	Pakning, F910 AR	1	DN200		
12	Justeringsring med falskskjøt, H=tilpasses	1	DN850	BTG	
13	Kunstige Alustar m/braketter, støtteben og festebolter eller tilsvarende kvalitet og funksjon. H=tilpasses	1			
14	IG Kumring m/bunn	1	DN1600	BTG	
15	IG-eksentr. kumjegle	1	DN1600	BTG	
16	Koniske stålarmerte flensepakninger	RS			
17	Bolter, skiver og muttere Varmforsinket	RS			
18	Forankringer	RS			
19	Drenering	RS			

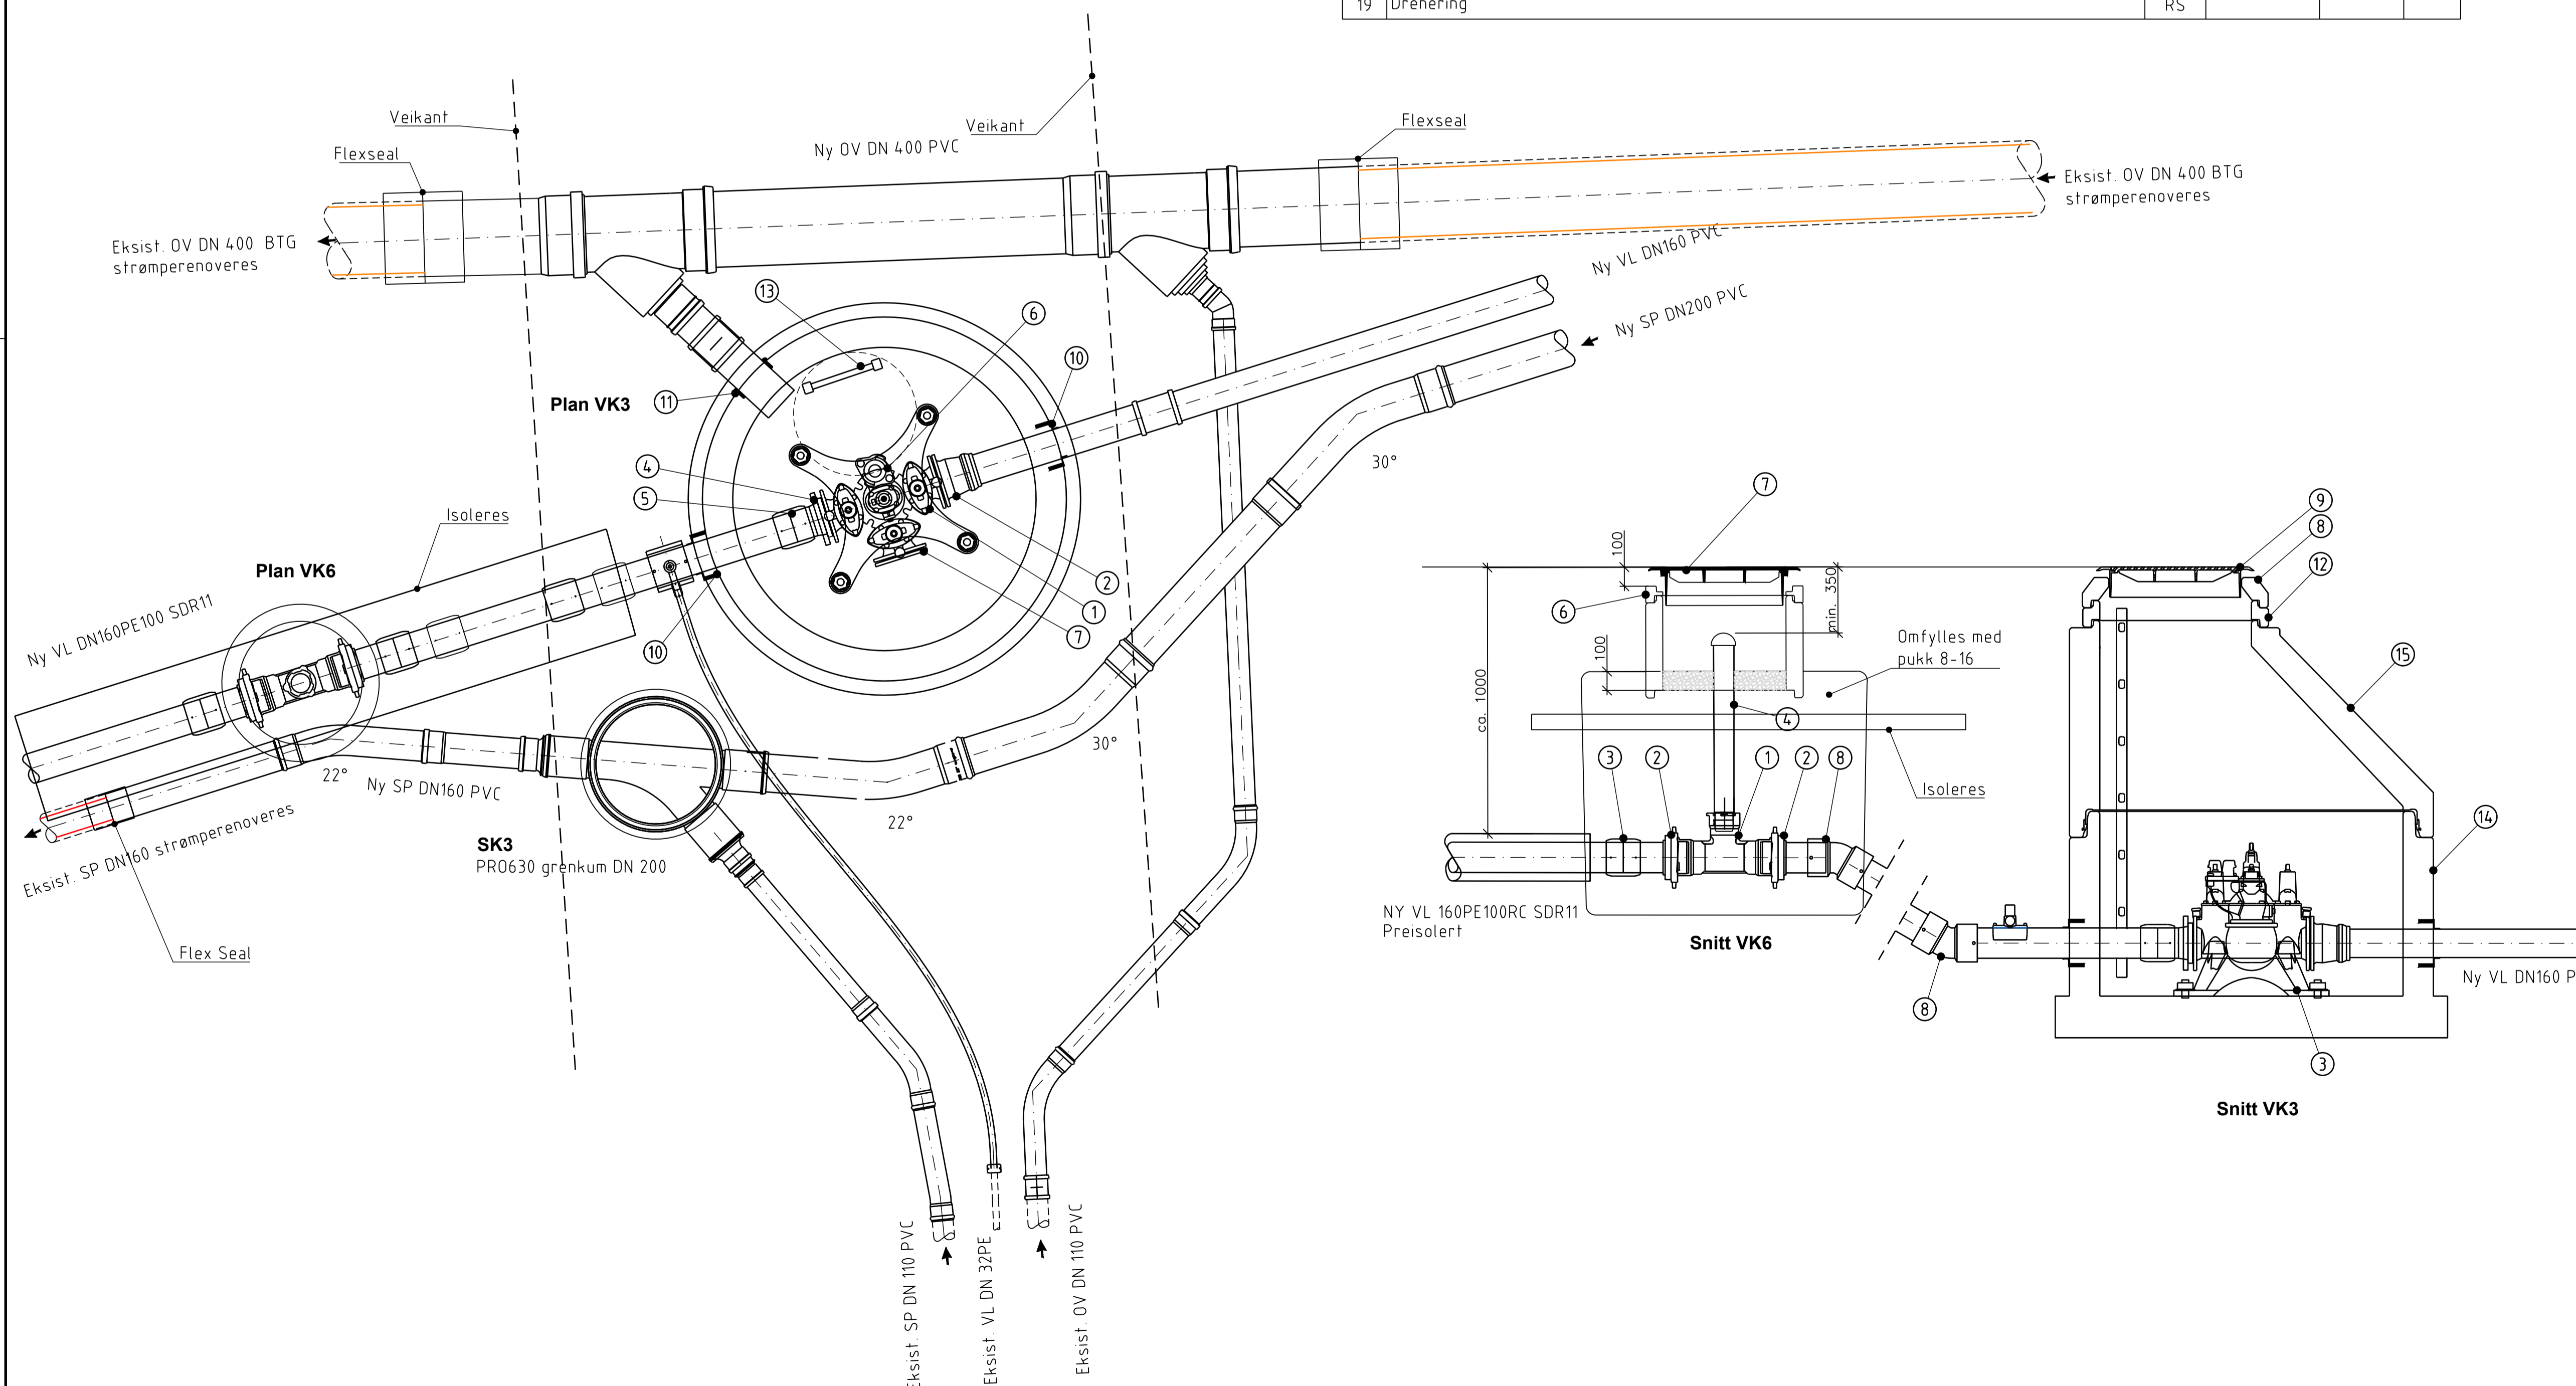

Tegningnummer: **HK - 108** Revisjon: **A-01**

A-01	Anbudstegning	24.05.17	CJN/MBS
Rev.	Tekst:	Rev.dato:	Tegn./Kontroll:

Anbudstegning


 Prosjekt:
Solbråtanveien
 Oppdragsgiver:
 Oppedgård kommune
VK3, SK3
 Plan og Snitt
 Alt.3 Graving isolert grøft
 Oppdragsleder: MBS
 Oppdragsgiver: 603111-09
 Koordinatsystem: Målestokk: 1:20
 Høydedatum: A1
 Tegning nr.: **HK - 108**
 Fig. Type. Elg. Løpnr. **A-01**