


Snitt VK2

STYKKELISTE VK2					
POS NR	BESKRIVELSE	Ant.	Dimensjon	PN	Materiale
1	Baio combi ventil 438 høyrelukkende, m/DN80 uttak for brannstender eller tilsvarende kvalitet og funksjon.	1	DN 150 / 160	10	STJ
2	Baio fristrøm brannhydrant m/spissende, og hakestykke for montering av brannstender 490 eller tilsvarende kvalitet og funksjon. Høyde-tilpasses.	1	DN 80	10	STJ
3	Baio PE-sveisestykke Type 452 eller tilsvarende kvalitet og funksjon.	1	DN150	10	STJ
4	Baio endkappe 807 eller tilsvarende kvalitet og funksjon.	1	DN 150	10	STJ
5	Justeringsring, H=500	1	650		BTG
6	Avslutningsring	1	650		
7	Flytende ramme og stjlokk.	1	650		
8	PE100 muffe	3	DN160	10	PE
9	PE100 sømløst bend 11°	1	DN160	10	PE

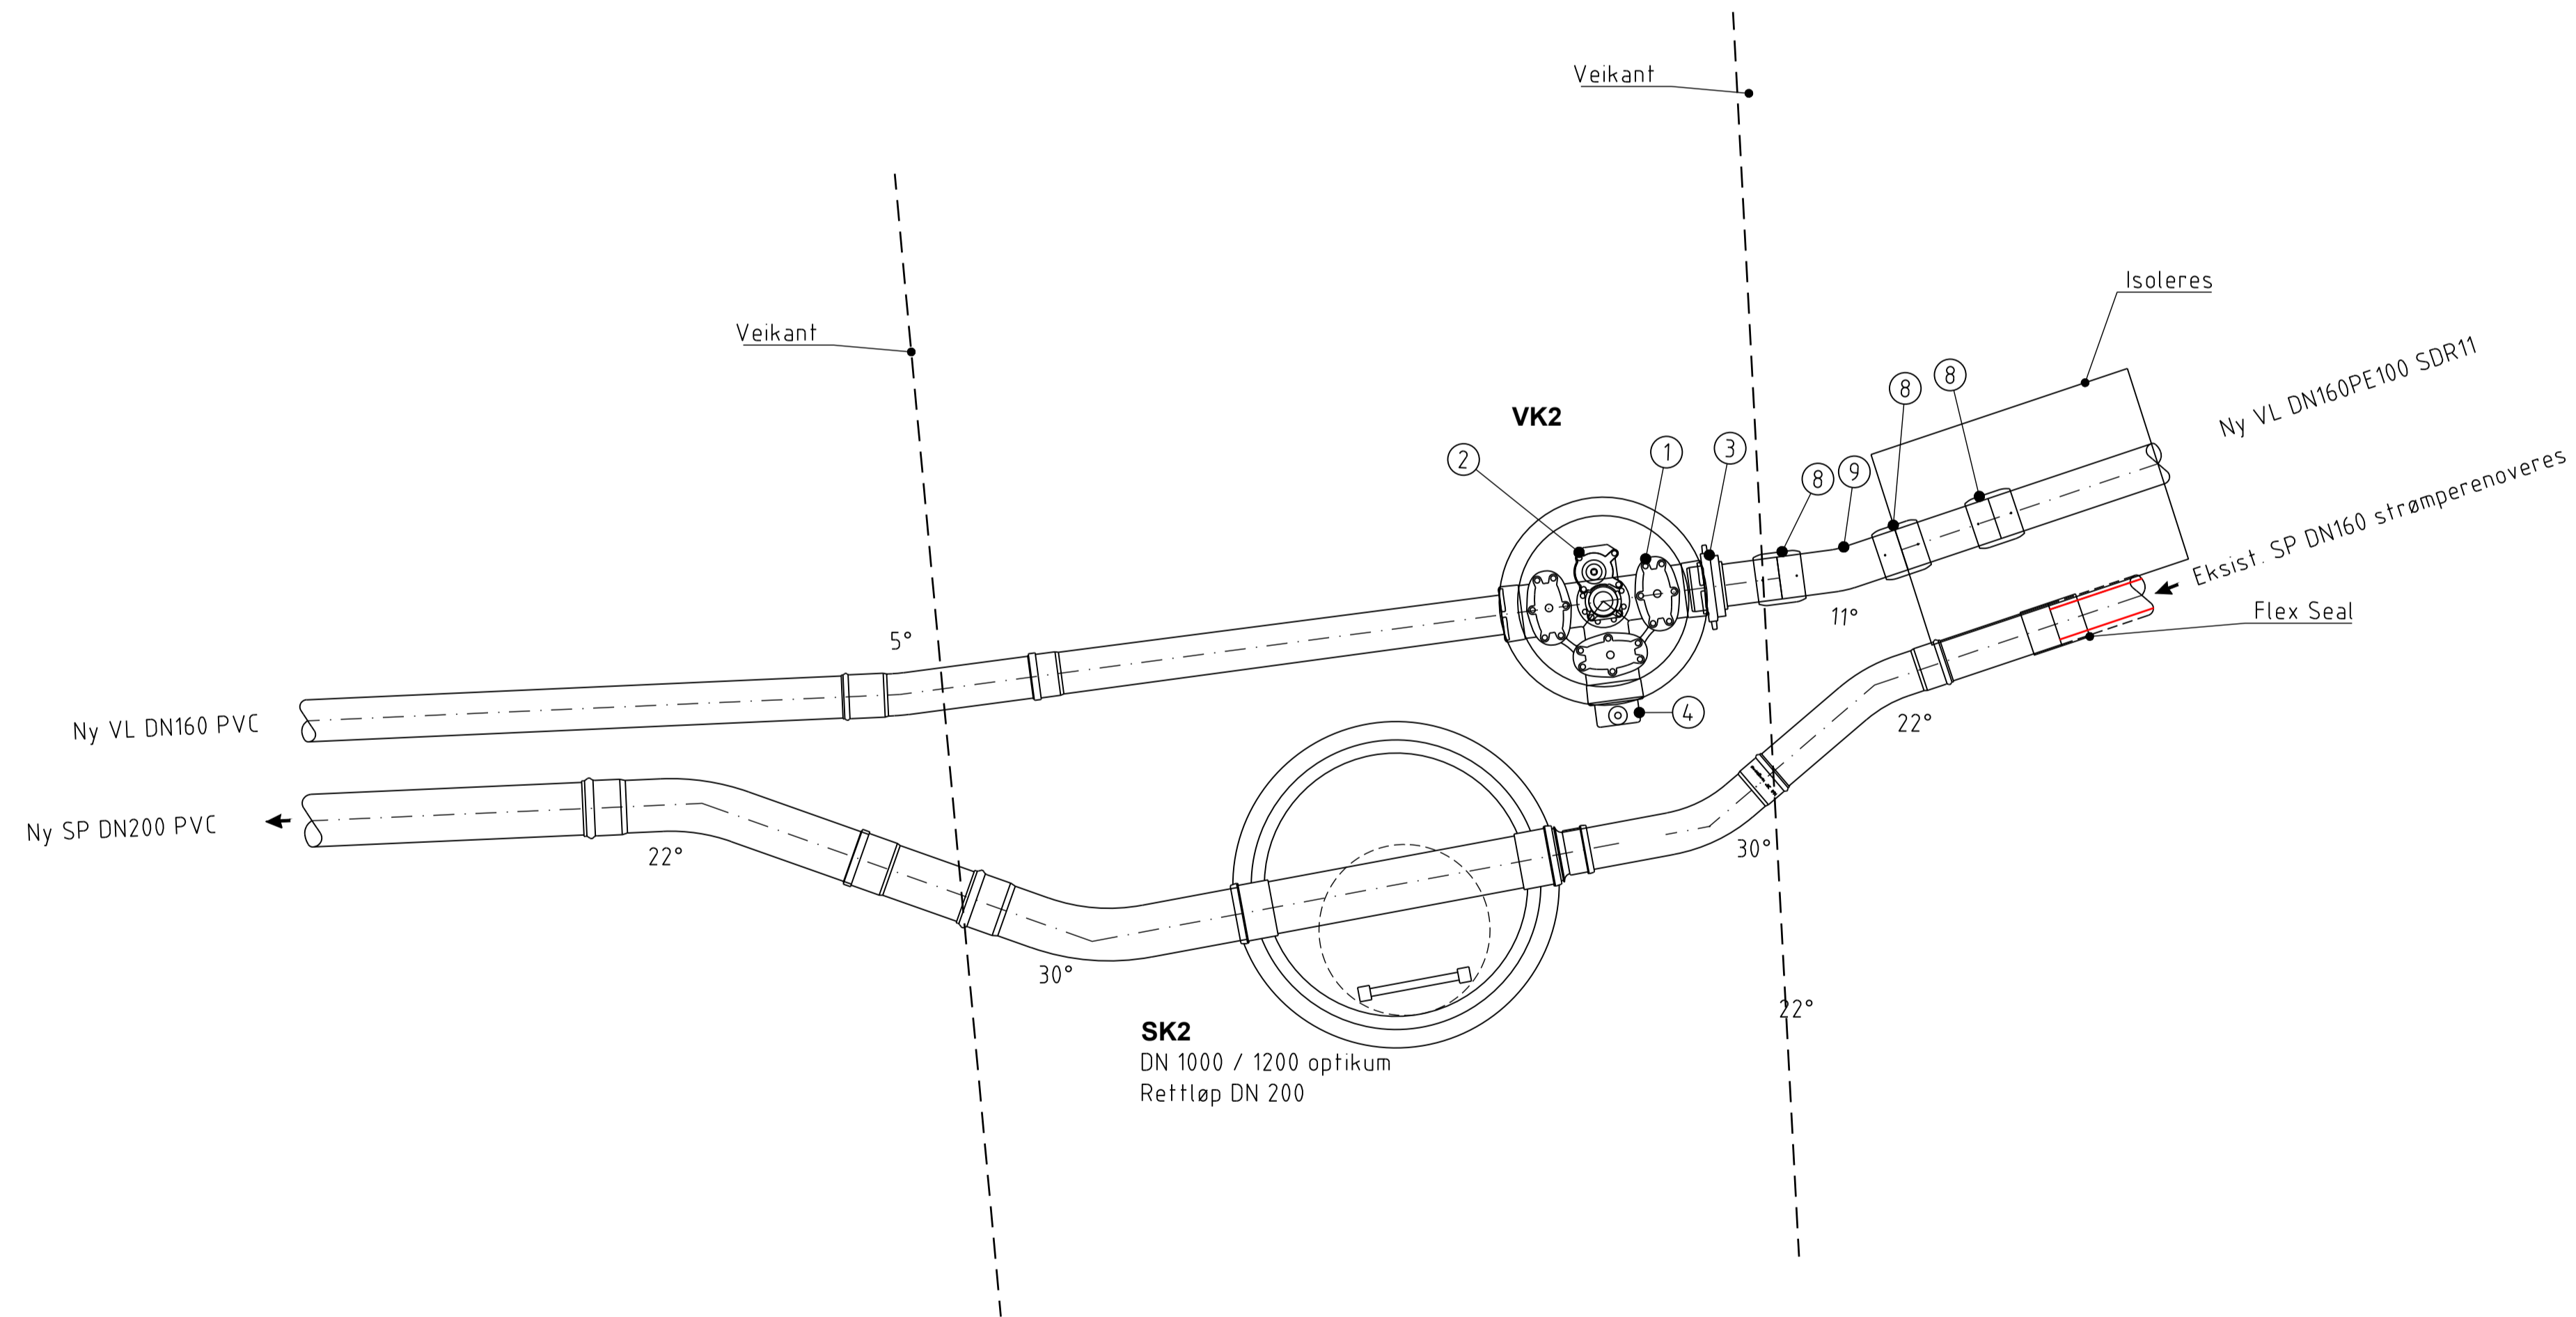

Tegningnummer: **HK - 110**      Revisjon: **A-01**


A-01	Anbudstegning	24.05.17	CJN/MBS
Rev.	Tekst:	Rev.dato:	Tegn. [Kant]

**Anbudstegning**

Prosjekt:  
**Solbråtanveien**  
Oppdragsgiver:  
Oppgård kommune

**VK2, SK2**  
Plan og Snitt  
Alt. 3 Graving isolert grøft

Oppdragsleder: MBS	Koordinatsystem:	Målestokk: 1:20
Oppdragsnr: 603111-09	Høydedatum:	Akselnummer: A1
Tegn. nr.:		Rev.:
<b>HK - 110</b>		<b>A-03</b>
Fig. Type Elg. Løpnr.		