


## Alt 1

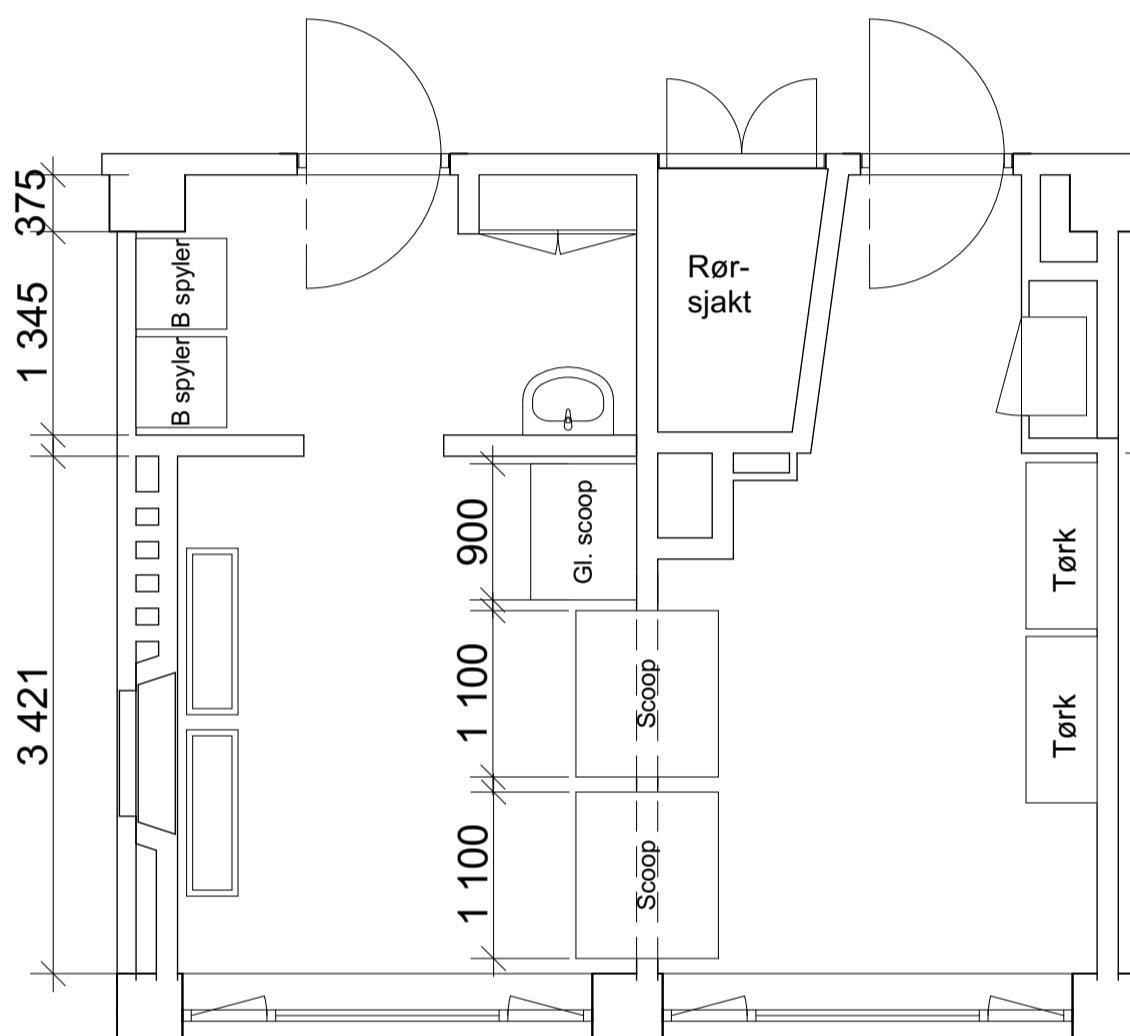

Rom D1431A  
Urent Skyllerom

Rom D1428  
Rent lager

Alt. 1 Ny planløsning -  
foreløpig, 24.05.2017

Målestokk 1:50 A3