




Plan 1:50

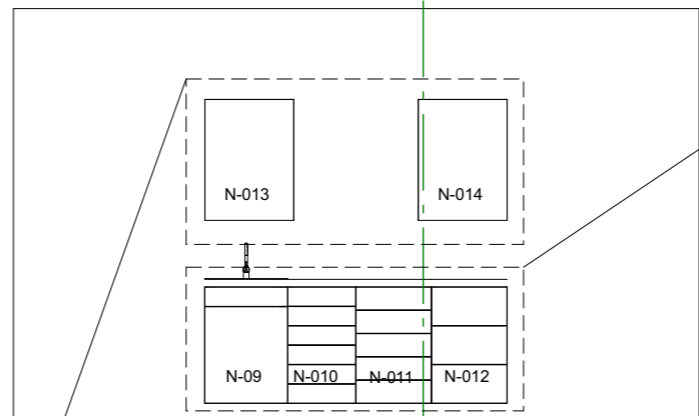


103-1 Behandl. 1:50

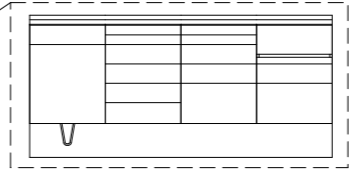


1:20

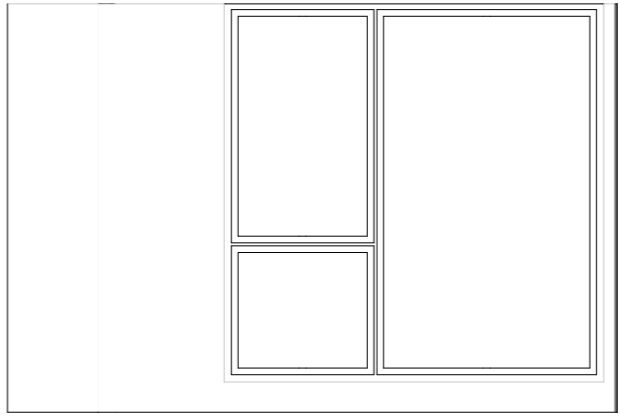


103-2 Behandl. 1:50

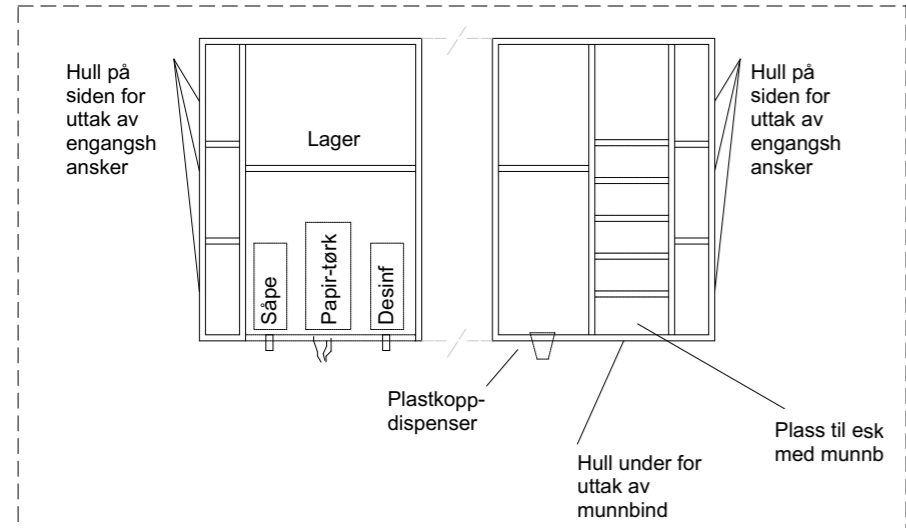

1:20

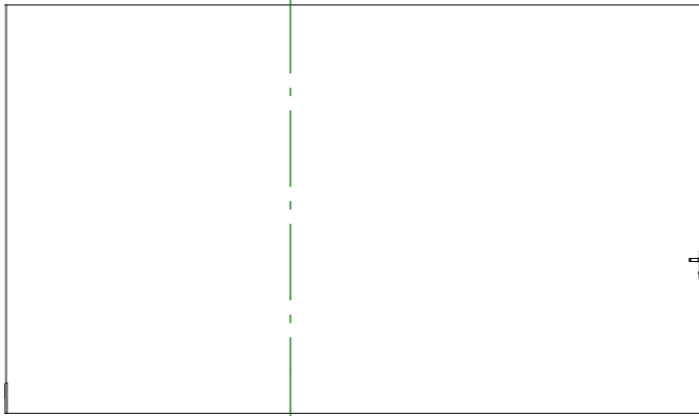


103-3 Behandl. 1:50

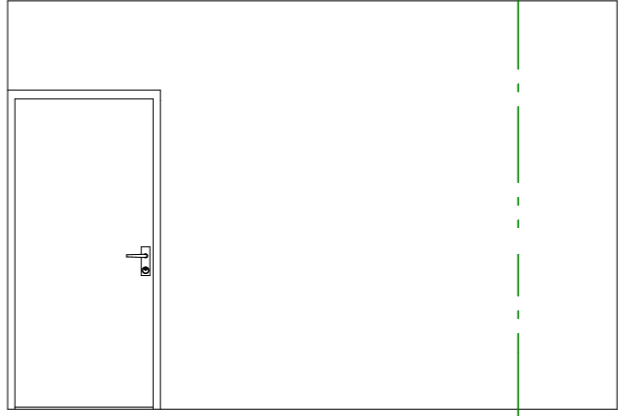

103-4 Behandl. 1:50

5-033 Behandl												
ID	beskrivelse	Antall	Rom nr.	Rom navn	Høyde (Z verdi)	mål 1	Mål 2	Pris	Levrandør	Vekt	Serie nr.	Kun forsortering
N-09	vask push-clik fronter og corian bordplate	1	5-033	Behandl.	910	550	500	0,00		kg		Underskap
N-010	skuffer med push-clik fronter og corian bordplate	1	5-033	Behandl.	910	500	487	0,00		kg		Underskap med skuffer
N-011	skuffer med push-clik fronter og corian bordplate	1	5-033	Behandl.	910	500	487	0,00		kg		Underskap med skuffer
N-012	skuffer - med push-clik fronter og corian bordplate , midterste skuffe uttrekksskuffe m/stikkontakt	1	5-033	Behandl.	910	500	487	0,00		kg		Underskap med skuffer
N-013	overskap	1	5-033	Behandl.	800	588	300	0,00		kg		Cabinet Wall Single Door...
N-014	overskap	1	5-033	Behandl.	800	588	300	0,00		kg		Cabinet Wall Single Door...

Tegningsnr. **A67-103** Revisjon nr.

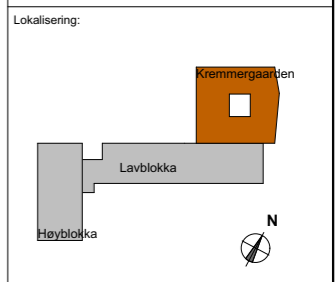

- Prosjekteringsgruppen
- PRL : Asen & Øvrelid as
  - ARK : PLOT arkitekter as
  - LARK :
  - RIB : Tømmerdal Consult as
  - RIBr : Multiconsult as
  - RIE :
  - RIV :
  - RIAku :
  - RIVei :
  - RIByfy :

Fase **Foreløpig / prosjekteringsgrunnlag**

Godkjent	
Kontroll prosjekt	
Sign.	
Filnavn	1703-hovedfl
Målestokk	1:50, 1:20, 1:1
Kontroll utførende	
Sign.	Kontroll
Prosjektnr. for prosjekterende	1703

Tiltakshaver **Rasmus Rønnebergsgate Holding as m. fl.**

Prosjekt **Kremmergaarden**  
**Rasmus Rønnebergsgate 6**  
**6002 Ålesund**

Gnr./Bnr./Festnr.: **201/848**  
 Prosjektnr.: **1703** Tegningsnr.: **A67-103**

Type tegning: **Skjema Behandl. 5-033**