




109-1 lab/lager 1:50

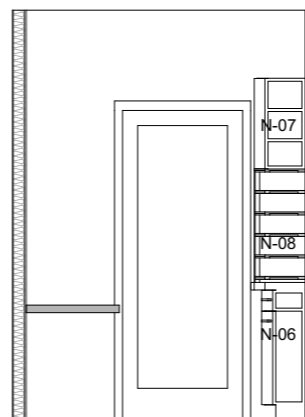


109-2 lab/lager 1:50

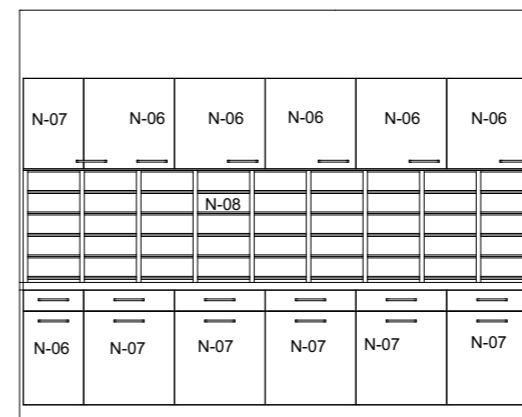

109-3 lab/lager 1:50

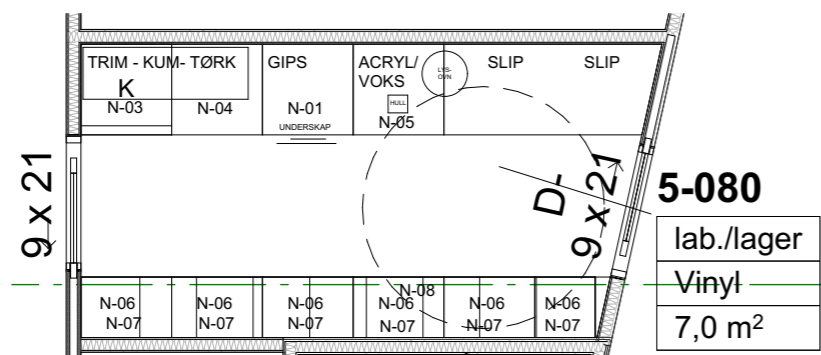

7. 5. etasje 1:50

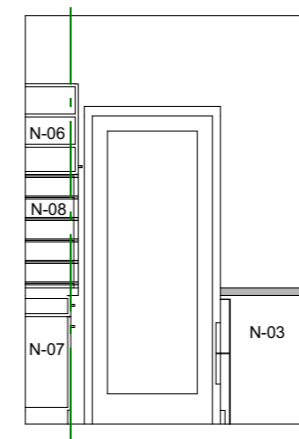


109-4 lab/lager 1:50

5-080 lab/lager												
ID	beskrivelse	Antall	Rom nr.	Rom navn	Høyde (Z verdi)	mål 1	Mål 2	Pris	Levrandør	Vekt	Serie nr.	Kun forsortering
N-01	skuffeseksjonen med horisontal benkplate i rustfritt stål	1	5-080	lab./lager	900	600	600	0,00		kg		Underskap med skuffer
N-03	Kjøleskap med horisontal benkplate i rustfritt stål med opphøyet kant	1	5-080	lab./lager	850	600	600	0,00		kg		Kjøleskap
N-04	Vask og gjennomgående med horisontal benkplate i rustfritt stål med opphøyet kant	1	5-080	lab./lager	900	600	600	0,00		kg		Underskap med skuffer
N-05	skuffeseksjonen med horisontal benkplate i corian	1	5-080	lab./lager	750	600	600	0,00		kg		Underskap med skuffer
N-06	overskap	5	5-080	lab./lager	600	600	400	0,00		kg		Overskap
N-06	overskap	1	5-080	lab./lager	900	400	400	0,00		kg		Underskap med skuffer
N-07	underskap	1	5-080	lab./lager	600	400	400	0,00		kg		Overskap
N-07	underskap	5	5-080	lab./lager	900	600	400	0,00		kg		Underskap med skuffer
N-08	bokhylle	1	5-080	lab./lager	750	3 400	400	0,00		kg		Bokhylle 02

Tegningsnr. **A67-109** Revisjon nr.

Lokalisering:

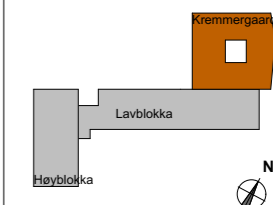

Prosjekteringsgruppen

- PRL : Asen & Øvrelid as
- ARK : PLOT arkitekter as
- LARK
- RIB : Tømmerdal Consult as
- RIBr : Multiconsult as
- RIE :
- RIV :
- RIAku :
- RIVei :
- RIByfy :

Fase
**Foreløpig /
prosjekteringsgrunnlag**

Godkjent	
Kontroll prosjekt.	
Sign.	
Filnavn	1703-hovedfl
Målestokk	1:50, 1:1
Kontroll utførende	
Sign.	Kontroll
Prosjektnr. for prosjekterende	1703

Tiltakshaver

Rasmus Rønnebergsgate Holding as m. fl.

Prosjekt

Kremmergaarden

**Rasmus Rønnebergsgate 6
6002 Ålesund**

Gnr./Bnr./Festnr.:

201/848

Prosjektnr.:

1703

Tegningsnr.:

A67-109

Type tegning:

Skjema Lab/Lager 5-080