



17

17

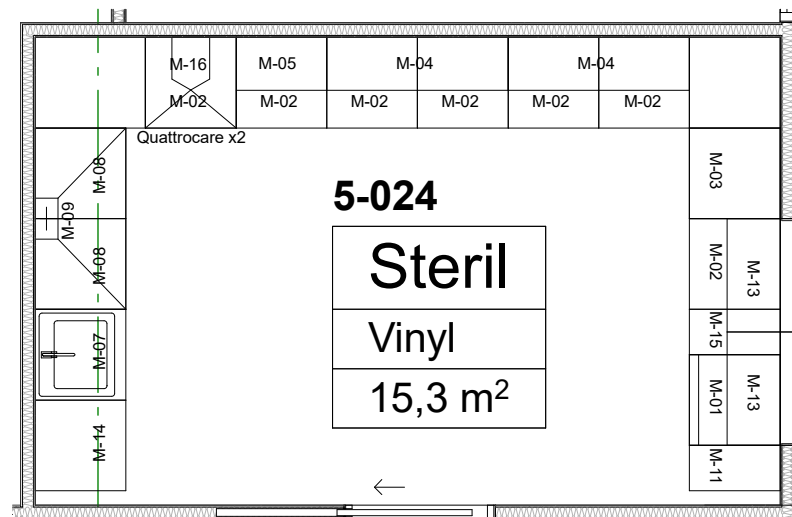


101-1 Steril 1:50

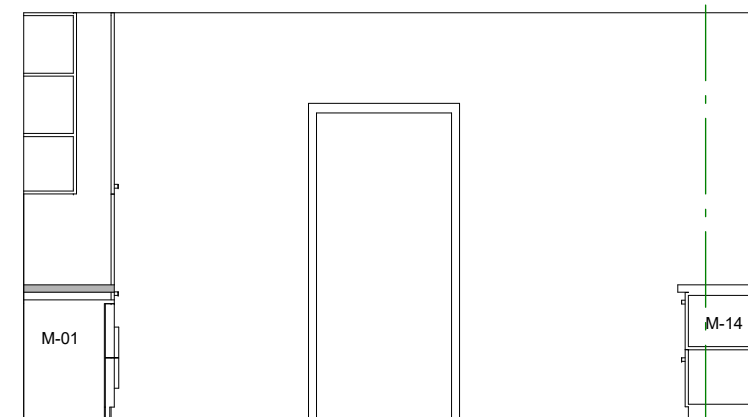

101-2 Steril 1:50

Tegningsnr. A67-101	Revisjon nr.
-------------------------------	--------------

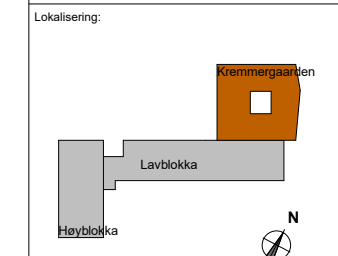

- Prosjekteringsgruppen
- PRL : Asen & Øvrelid as
 - ARK : PLOT arkitekter as
 - LARK :
 - RIB : Tømmerdal Consult as
 - RIBr : Multiconsult as
 - RIE :
 - RIV :
 - RIAku :
 - RIVei :
 - RIByfy :

Fase
**Foreløpig /
prosjekteringsgrunnlag**

Godkjent	
Kontroll prosjekt.	
Sign.	
Filnavn 1703-hovedfil	
Målestokk 1:50, 1:1,43	
Kontroll utførende	
Sign.	Kontroll
Prosjektnr. for prosjekterende 1703	

Tiltakshaver
**Rasmus Rønnebergsgate
Holding as m. fl.**

Prosjekt
Kremmergaarden
Rasmus Rønnebergsgate 6
6002 Ålesund


Gnr./Bnr./Festnr.:
201/848
Prosjektnr.:
1703
Tegningsnr.:
A67-101
Type tegning:
Skjema Steril 5-024

17


17

5-024 Steril												
ID	Beskrivelse	Antall	Rom nr.	Rom navn	Høyde (Z verdi)	mål 1	Mål 2	Pris	Levrandør	Vekt	Serie nr.	Kun for sortering
M-01	Kjøleskap	1	5-024	Steril	800	600	600	0,00		kg		Kjøleskap
M-02	Skuffer med push-click. Corian benkeplate.	7	5-024	Steril	900	600	600	0,00		kg		Underskap med skuffer
M-03		1	5-024	Steril	600	600	600	0,00		kg		Underskap tofløyet
M-03	Skap med uttrekksfunksjon for autoklav.	1	5-024	Steril	1 200	600	600	0,00		kg		Overskap hylle
M-04	Overskap med push-click.	2	5-024	Steril	1 200	1 200	350	0,00		kg		Overskap tofløyet
M-05	Overskap med push-click.	1	5-024	Steril	1 200	600	350	0,00		kg		Overskap
M-07	Vask nedfelt i corian benkeplate. Fronter med push-click	1	5-024	Steril	900	600	600	0,00		kg		Underskap
M-08	Oppvaskmaskin. Corian benkeplate.	2	5-024	Steril	900	600	600	0,00		kg		Underskap for vaskemas...
M-09	Avtrekk over oppvaskmaskiner.	1	5-024	Steril	1 016	1 200	600	0,00		kg		Ventilator
M-11	Høyskap m push-click fronter.	1	5-024	Steril	2 700	300	600	0,00		kg		Høyskap
M-13	Gjennomgående overskap med push-click dører på begge sider.	2	5-024	Steril	1 200	750	447	0,00		kg		Overskap tofløyet
M-14	Underskap til avfall. Corian benkeplate.	1	5-024	Steril	900	600	600	0,00		kg		Underskap med skuffer
M-15	Skuffer med push-click. Corian benkeplate.	1	5-024	Steril	900	300	600	0,00		kg		Underskap med skuffer
M-16	Avtrekksvifte over quattrocare.	1	5-024	Steril	1 000	600	600	0,00		kg		Ventilator

5-024 Steril 1:1,43

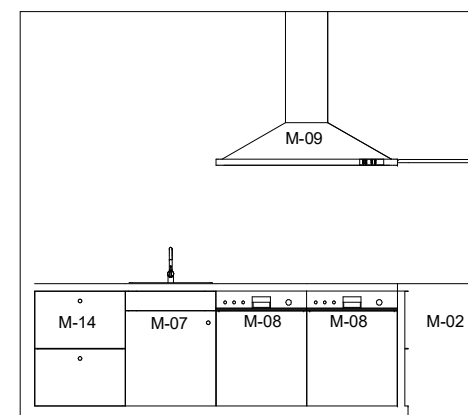

101-3 Steril 1:50

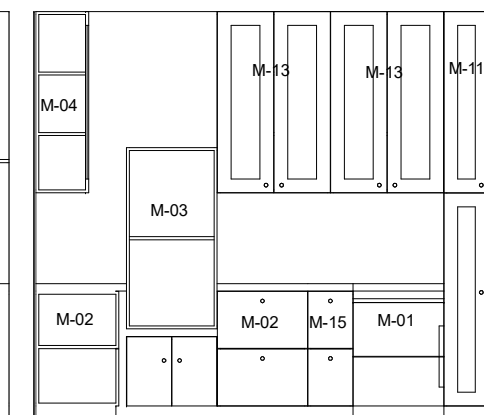

101-4 Steril 1:50