




7. 5. etasje 1:50

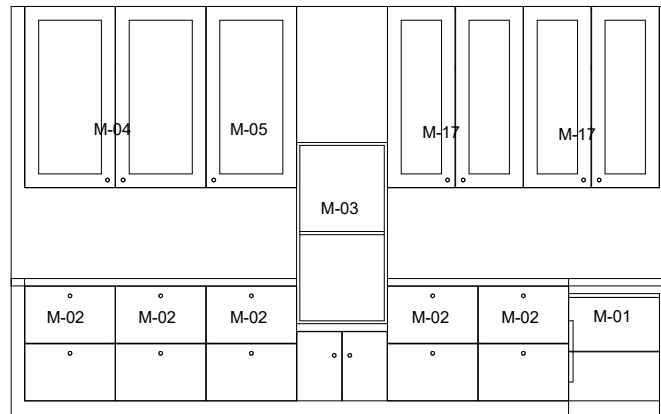


110-1 Steril 1:50

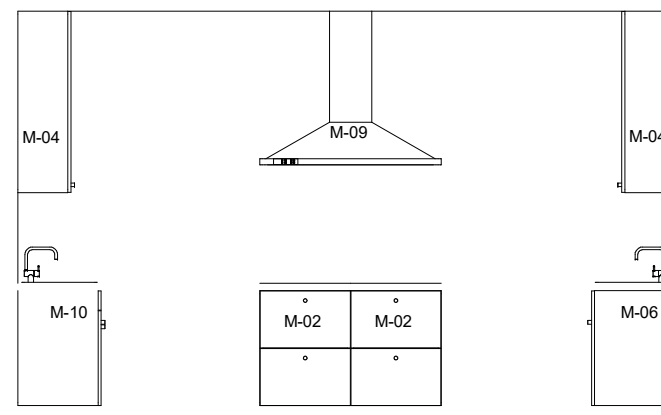

110-3 Steril 1:50

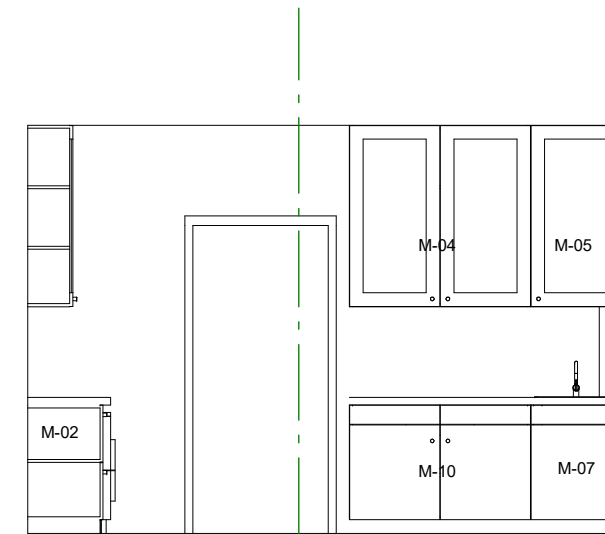


110-2 Steril 1:50

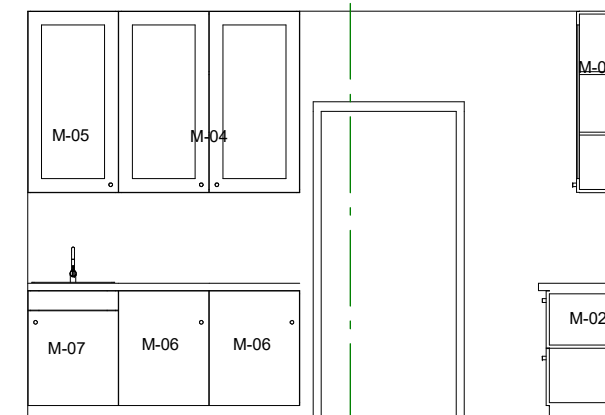

110-4 Steril 1:50

| SKJEMA FAST INVENTAR | | | | | | | | | | | | |
|----------------------|---|--------|---------|----------|-----------------|-------|-------|------|-----------|------|-----------|---------------------------|
| ID | Beskrivelse | Antall | Rom nr. | Rom navn | Høyde (Z verdi) | mål 1 | Mål 2 | Pris | Levrandør | Vekt | Serie nr. | Kun for sortering |
| M-01 | Kjøleskap | 1 | 5-082 | Steril | 800 | 600 | 600 | 0,00 | | kg | | Kjøleskap |
| M-02 | Skuffer med push-click. Corian benkeplate. | 7 | 5-082 | Steril | 900 | 600 | 600 | 0,00 | | kg | | Underskap med skuffer |
| M-03 | Skap med uttrekksfunksjon for autoklav. | 1 | 5-082 | Steril | 600 | 600 | 600 | 0,00 | | kg | | Underskap tofløyet |
| M-03 | Skap med uttrekksfunksjon for autoklav. | 1 | 5-082 | Steril | 1 200 | 600 | 600 | 0,00 | | kg | | Overskap hylle |
| M-04 | Overskap med push-click. | 3 | 5-082 | Steril | 1 200 | 1 200 | 350 | 0,00 | | kg | | Overskap tofløyet |
| M-05 | Overskap med push-click. | 3 | 5-082 | Steril | 1 200 | 600 | 350 | 0,00 | | kg | | Overskap |
| M-06 | Underskap med push-click. Corian benkeplate. | 2 | 5-082 | Steril | 900 | 600 | 600 | 0,00 | | kg | | Underskap |
| M-07 | Vask nedfelt i corian benkeplate. Fronter med push-click | 1 | 5-082 | Steril | 900 | 600 | 600 | 0,00 | | kg | | Underskap |
| M-07 | Vask nedfelt i corian benkeplate. Fronter med push-click. | 1 | 5-082 | Steril | 900 | 600 | 600 | 0,00 | | kg | | Underskap |
| M-08 | Oppvaskmaskin. Corian benkeplate. | 2 | 5-082 | Steril | 900 | 600 | 600 | 0,00 | | kg | | Underskap for vaskemas... |
| M-09 | Avtrekk over oppvaskmaskiner. | 1 | 5-082 | Steril | 1 016 | 1 200 | 600 | 0,00 | | kg | | Ventilator |
| M-10 | Underskap til avfall m ultralydbad innfelt i corian benkeplate. Fronter m ... | 1 | 5-082 | Steril | 900 | 1 200 | 600 | 0,00 | | kg | | Underskap tofløyet |
| M-17 | Gjennomgående overskap med push-click dører på begge sider. | 2 | 5-082 | Steril | 1 200 | 900 | 447 | 0,00 | | kg | | Overskap tofløyet |

Tegningsnr. **A67-110** Revisjon nr.

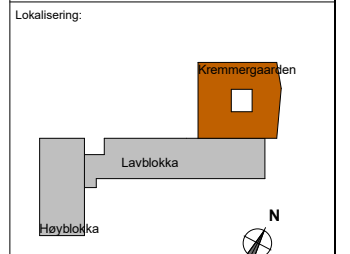

- Prosjekteringsgruppen
- PRL : Asen & Øvrelid as
 - ARK : PLOT arkitekter as
 - LARK : Tømmerdal Consult as
 - RIBr : Multiconsult as
 - RIE :
 - RIV :
 - RIAku :
 - RIVei :
 - RIByfy :

Fase
**Foreløpig /
prosjekteringsgrunnlag**

| | |
|-----------------------------------|-------------|
| Godkjent | |
| Kontroll prosjekt. | |
| Sign. | |
| Filnavn 1703-hovedfil | |
| Målestokk 1:1,43, 1:50 | |
| Kontroll utførende | |
| Sign. | Kontroll |
| Prosjektnr. for prosjekterende | 1703 |

Tiltakshaver
**Rasmus Rønnebergsgate
Holding as m. fl.**

Prosjekt
Kremmergaarden
**Rasmus Rønnebergsgate 6
6002 Ålesund**

Gnr./Bnr./Festnr.:
201/848
Prosjektnr.:
1703 Tegningsnr.:
A67-110

Type tegning:
Skjema Steril 5-082