



1:500/ 1:100

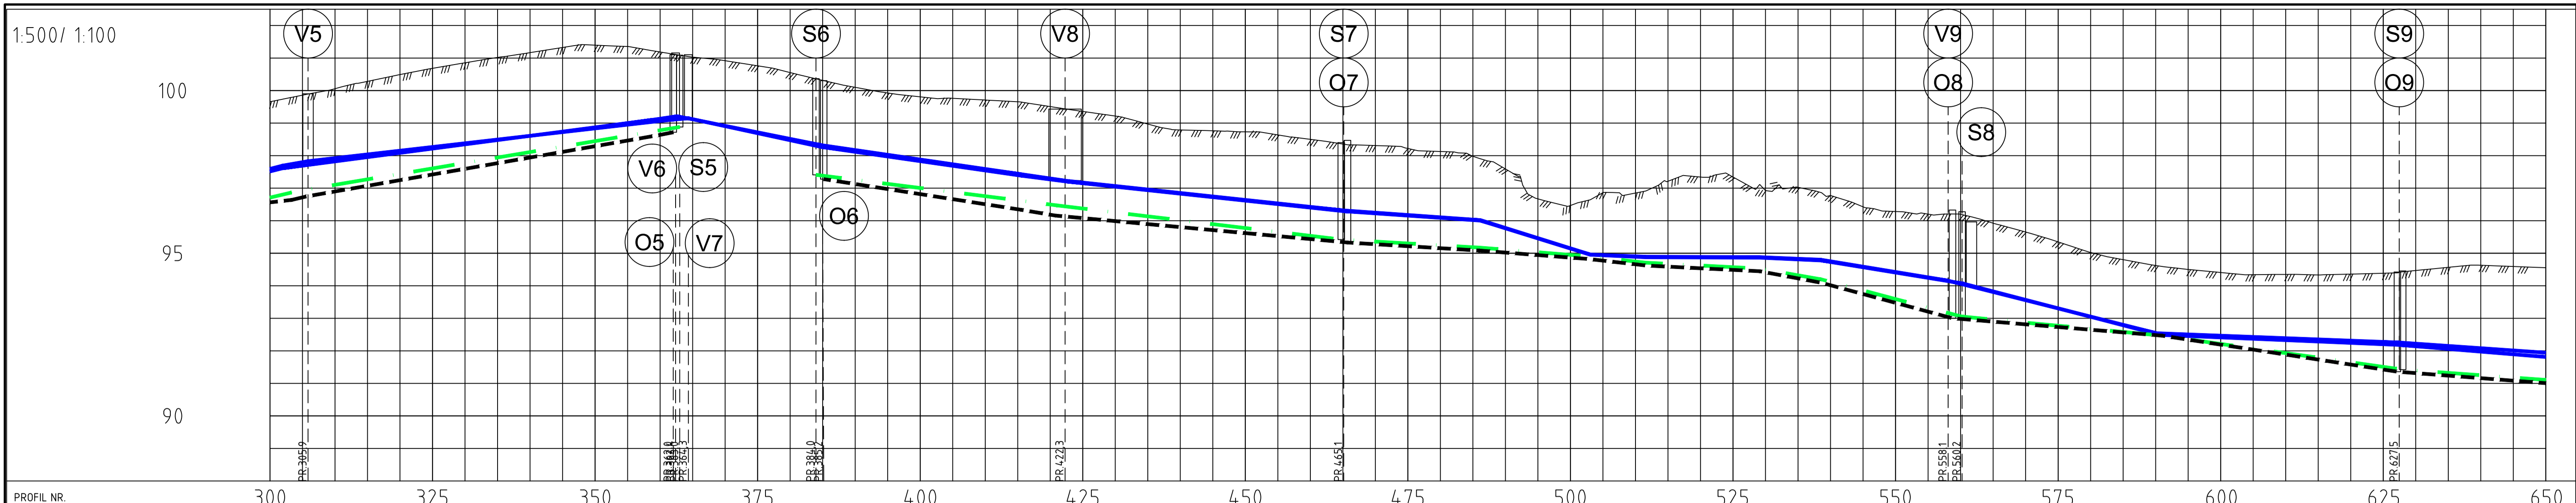

PROFIL NR.	300	325	350	375	400	425	450	475	500	525	550	575	600	625	650																						
Grunneier																																					
Markslag																																					
Grunnferhold																																					
TERRENG H./TOPP VEGDEKKE	99.66	100.06	100.49	100.85	101.17	101.40	101.19	100.92	100.55	100.10	99.81	99.71	99.51	99.22	98.79	98.73	98.50	98.31	98.13	97.59	96.47	96.85	97.34	96.93	96.78	96.28	96.20	95.65	95.02	94.62	94.41	94.35	94.36	94.47			
Hor. vinkelpunktavstand i m	91.0	10.06	10.06	10.06	10.06	10.06	10.06	10.06	10.06	10.06	10.06	10.06	10.06	10.06	10.06	10.06	10.06	10.06	10.06	10.06	10.06	10.06	10.06	10.06	10.06	10.06	10.06	10.06	10.06	10.06	10.06	10.06	10.06	10.06			
Vannledning																																					
Vannledning 2																																					
Spillvannledning																																					
Overvannledning																																					

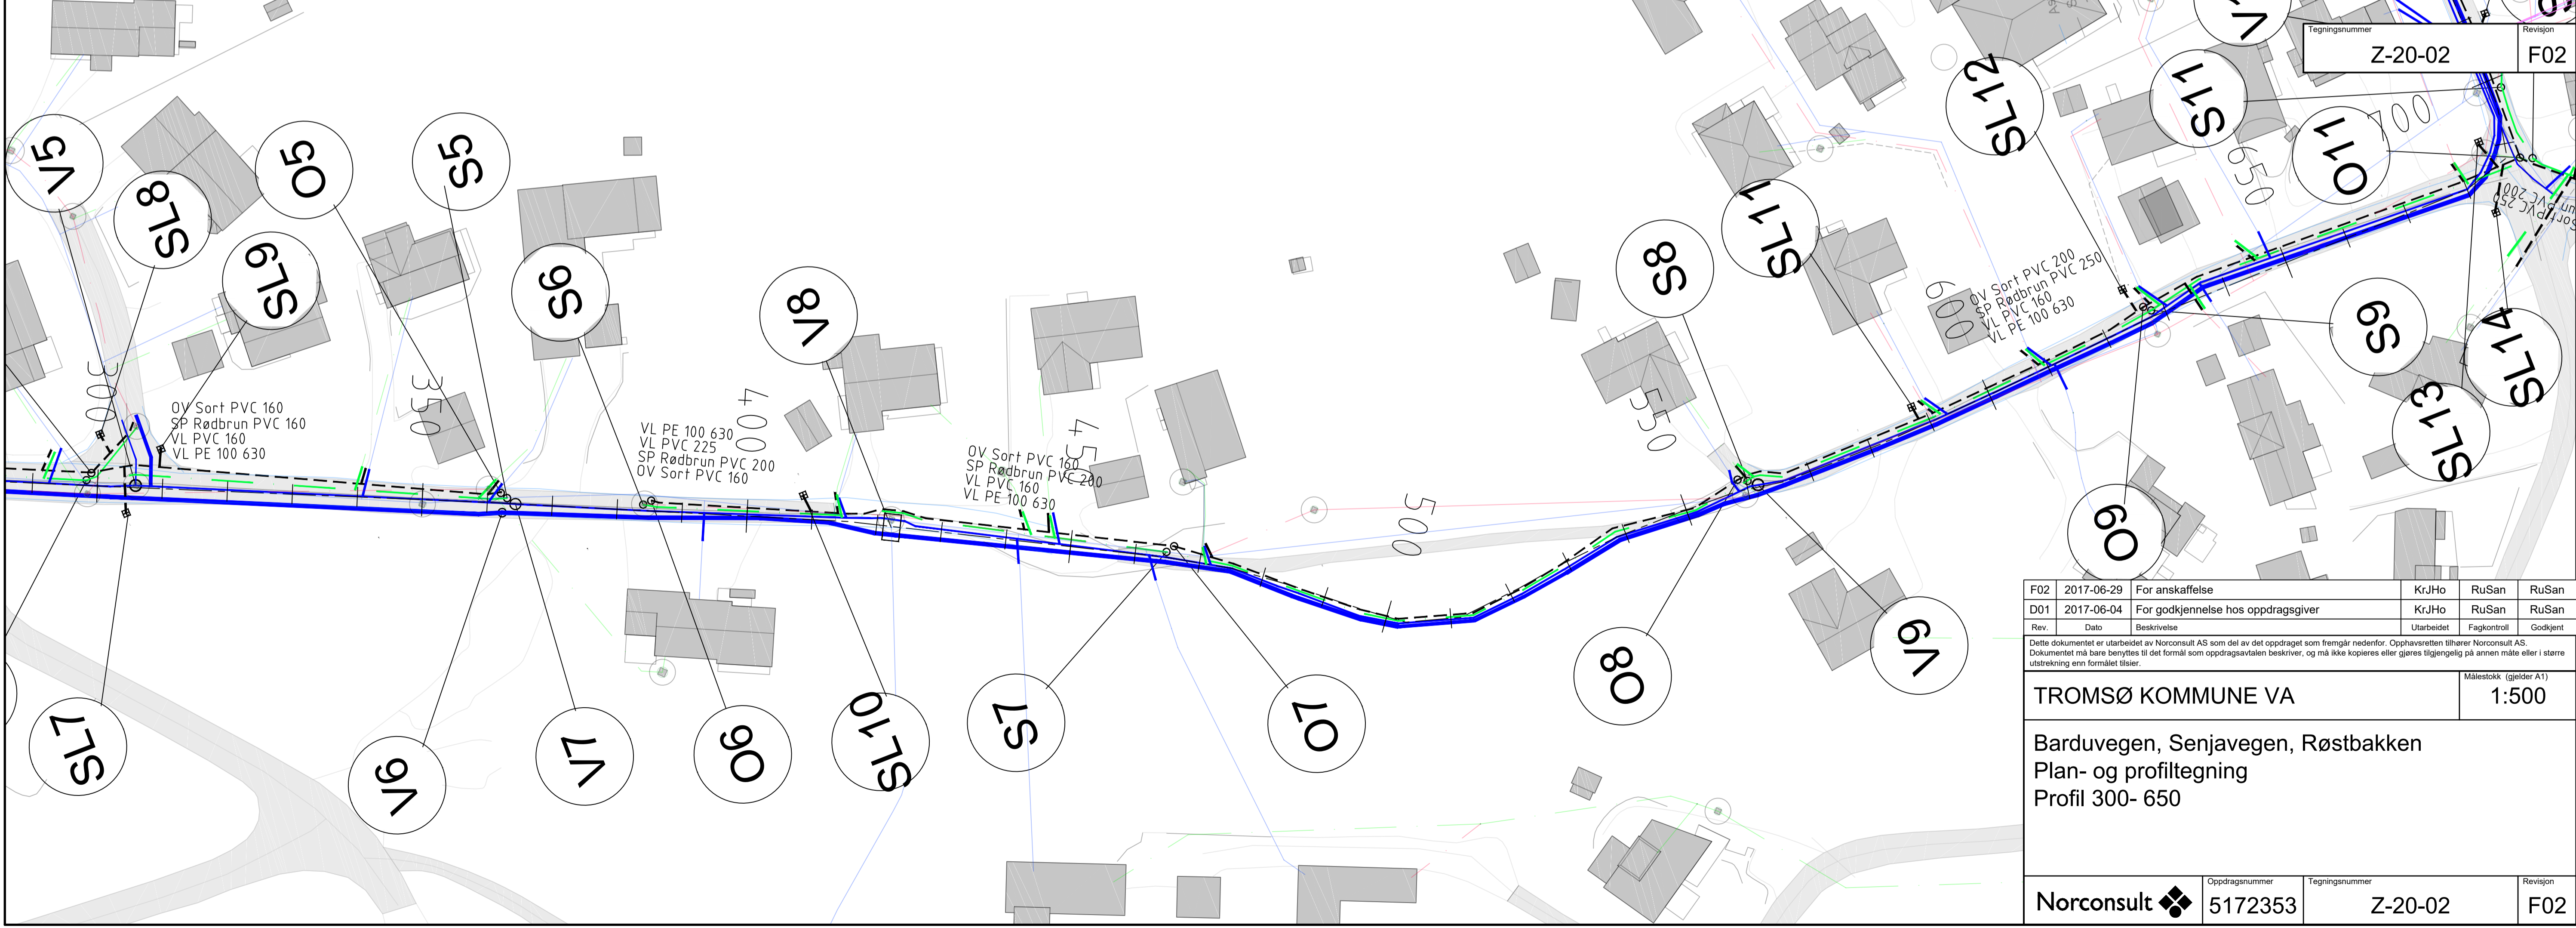

"N:\517235172353\BIMVA\_T1\Modell\plan\BIMVA\_Z-20-02 - XREF - BARDUVEGEN-SENJAVEGEN - INNMALINGSLEGNING - 170512\_EIKSTERENDE VA\_BAKGRUNNSKART"

Tegningsnummer	Revisjon
Z-20-02	F02

F02	2017-06-29	For anskaffelse	KrJHo	RuSan	RuSan
D01	2017-06-04	For godkjenning hos oppdragsgiver	KrJHo	RuSan	RuSan
Rev.	Dato	Beskrivelse	Utarbeidet	Fagkontroll	Godkjent

Dette dokumentet er utarbeidet av Norconsult AS som del av det oppdraget som fremgår nedenfor. Opphavsretten tilhører Norconsult AS. Dokumentet må bare benyttes til det formål som oppdragsavtalen beskriver, og må ikke kopieres eller gjøres tilgjengelig på annen måte eller i større utstrekning enn formålet tilsier.

**TROMSØ KOMMUNE VA** Målestokk (gjelder A1)  
1:500

**Barduvegen, Senjavegen, Røstbakken**  
Plan- og profiltegning  
Profil 300- 650

<b>Norconsult</b>	Oppdragsnummer 5172353	Tegningsnummer Z-20-02	Revisjon F02
-------------------	---------------------------	---------------------------	-----------------