


SNITT A-A. 1:50

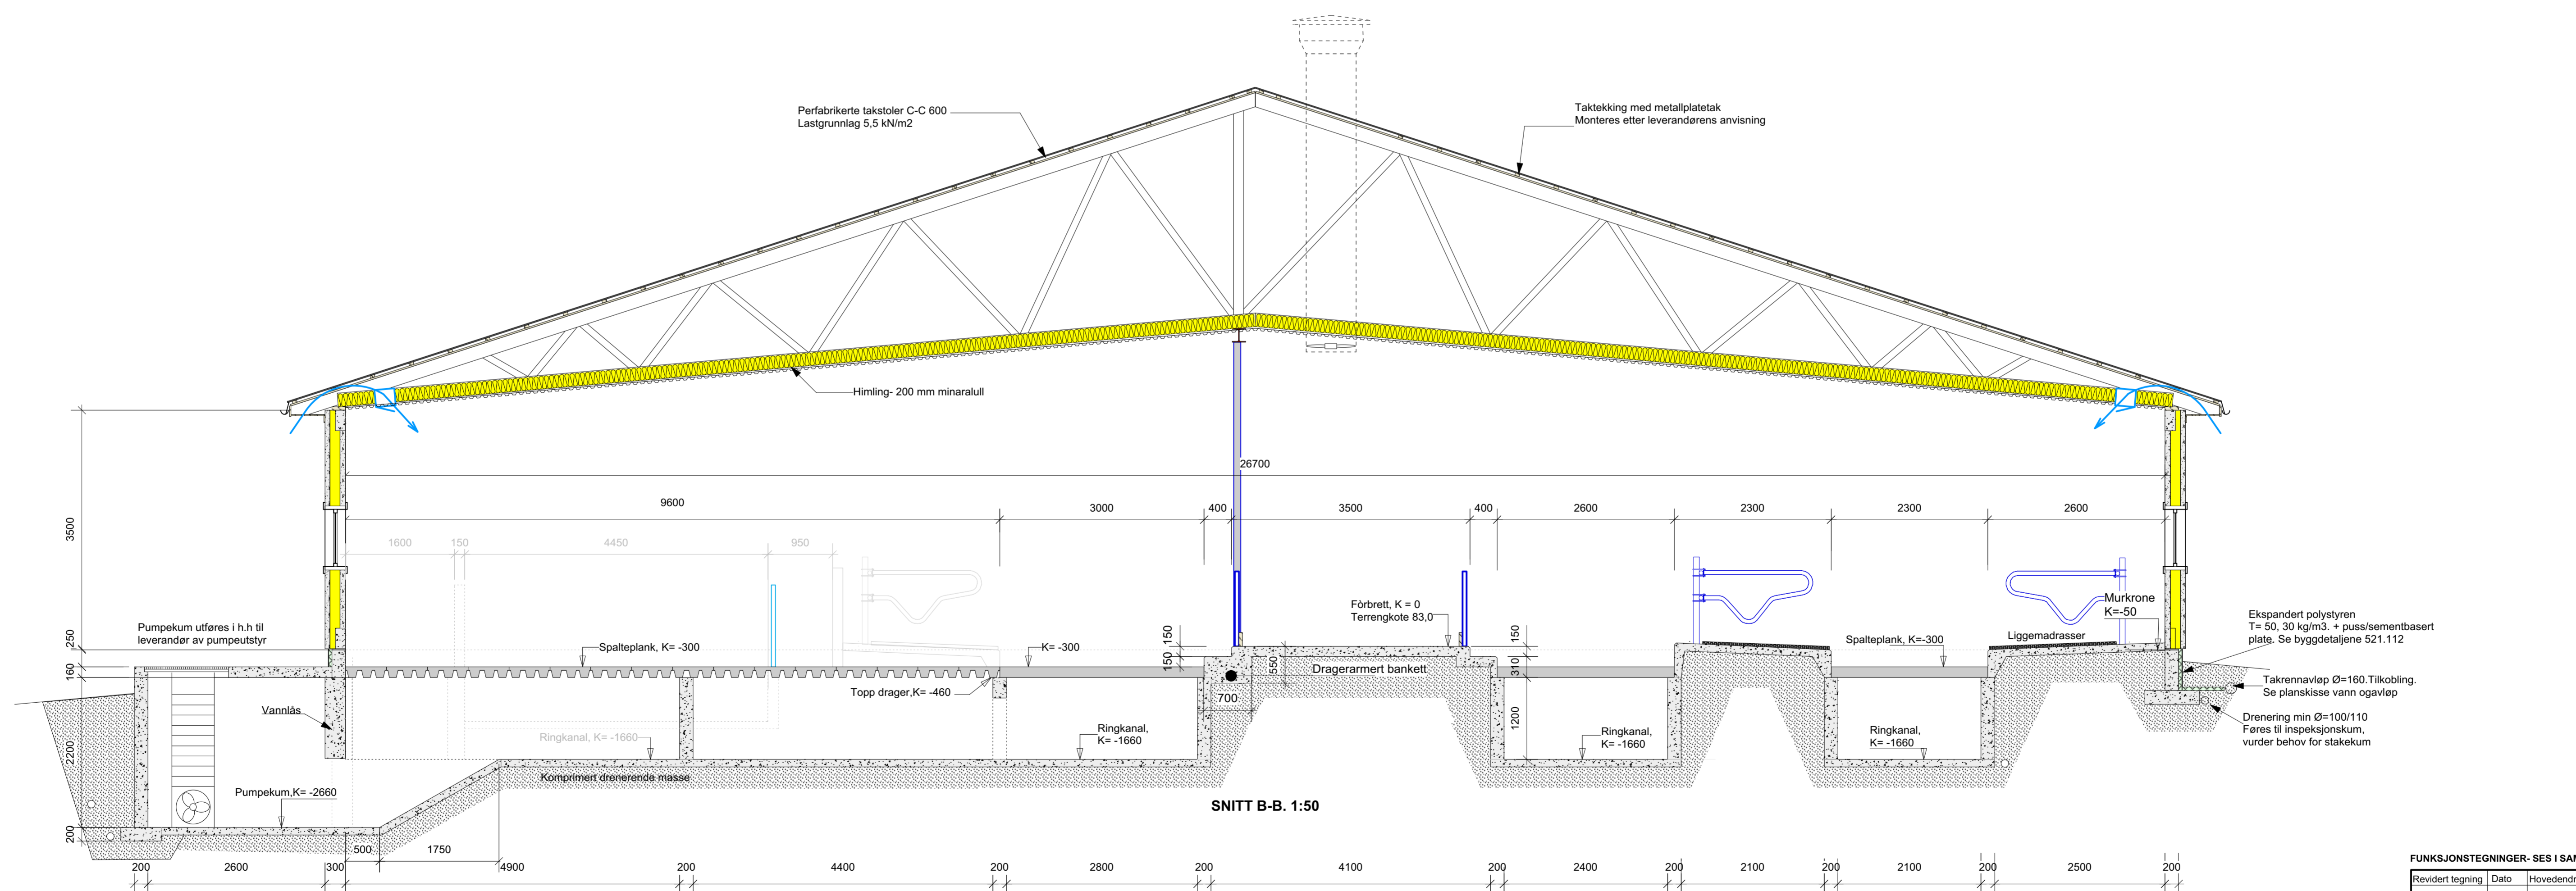

SNITT B-B. 1:50

<p>Hem/esting Norsk Standard Byggforsk serien - byggetaljene Leverandører Produktbeskrivelse Anbudsbeskrivelse (Bok 0, Bok 1)</p> <p>VEDEGGSTEGNINGER</p> <p>LASTGRUNNLAG TAK 5,5 kN/m² Dim. vindlast 29 m/sek</p> <p>Etasjeskille 2.etg 3,0 kN/m² Lastgrunnlag for golv og dekke Isdrift storle 4,0 kN/m²</p>	<p>ALLE MÅL KONTROLLERES PÅ BYGGEPLASS</p> <p>ALLE MÅL I MM HVOR ANNET IKKE ER ANGITT</p> <p>UTSTYR OG INNREDNINGER UFØRES ETTER ANVISNING FRA LEVERANDØRER - KONFLIKT MELLOM PLAN MÅ AVKLARES MED AVSVALLIG PROSJEKTERENDE</p> <p>BERØRTE LEVERANDØRER KONTAKTES FOR BYGGARBEIDENE IGANGSETTES</p> <p>ELEKTRIKER OG RØRLEGGER KONTAKTES FOR BYGGARBEIDENE STARTER - DET LAGES SEPARATE PLANER FOR DISSE</p> <p>BETONGARBEIDER UTFØRES I HENHOLD TIL ARMERINGSTEGNINGER FRA GODKJENT BETONGKONSULENT</p> <p>ALL BETONG SKAL UTFØRES I HHT NS -EN 1992 - 1,2,3 OG ALT ARBEID UTFØRES I HHT. NS 3420.</p>
---	---

FUNKSJONSTEGNINGER- SES I SAMMENHENG MED BESKRIVELSE			
Revidert tegning	Dato	Hovedendring revisjon	
NFK Mosjøen vgs avd Marka	Kommune Vefsn	Gnr./bnr. 113/1 Tegn. nr. 1630 D	ISO A1
Nybygg driftsbygninger	Målestokk (m) 1:50	Bladformat	ISO A1
Konstr./tegn. SÅRK /PD	Kontroll. PD	Antall blad 4 av 13	Dato 13.12.16
<p>Kompass AS, Mardalsveien 1 8920 Sonna Tlf: 75029992 TEK@kompass-as.no</p>			