


SNITT C-C. 1:50

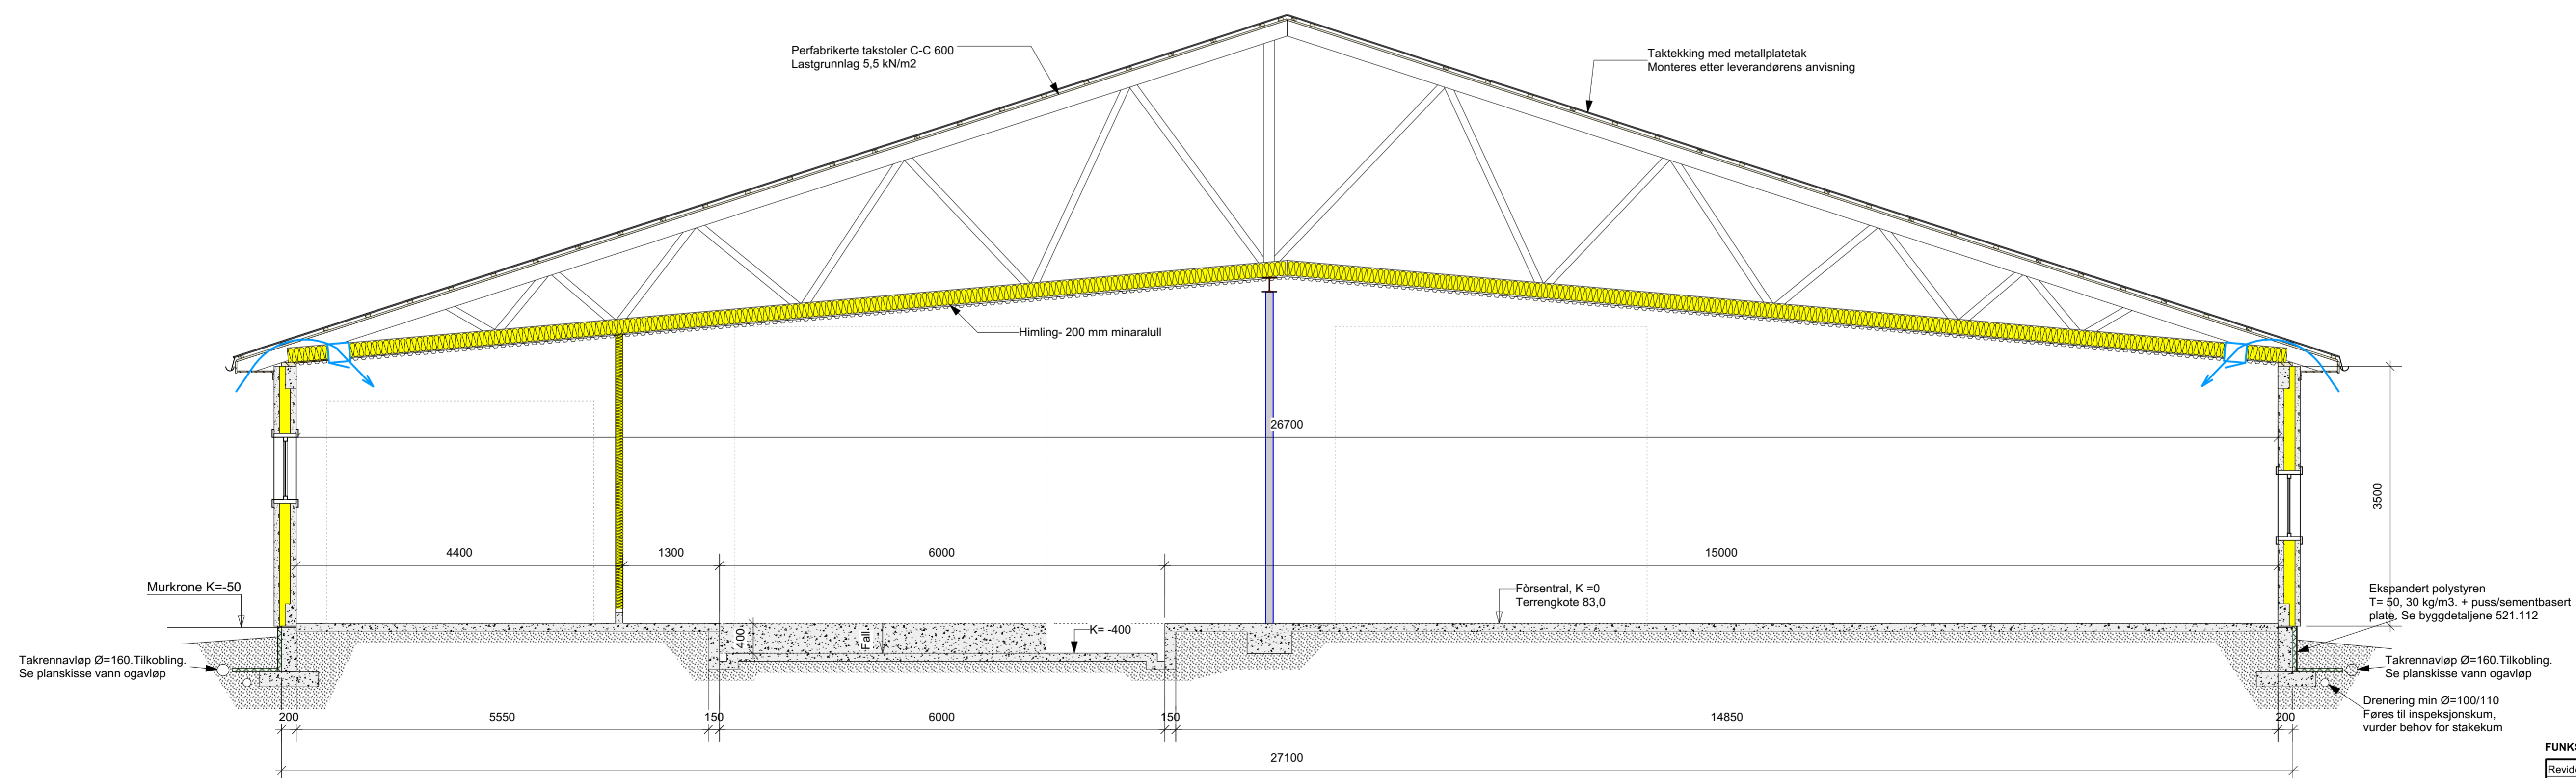

SNITT D-D. 1:50

<p>Henvist til: Norsk Standard Byggeforskriften - byggetaljene Leverandør Produktbeskrivelse Anbudsbeskrivelse (Bok 0, Bok 1)</p> <p>VEDEGGSTEGNINGER</p> <p>LASTGRUNNLAG TAK 5,5 kN/m<sup>2</sup> Dim. vindlast 29 m/sec</p> <p>Lastgrunnlag for golv og dekke løsdreft storle 4,0 kN/m<sup>2</sup></p>	<p>ALLE MÅL KONTROLLERES PÅ BYGGEPLASS</p> <p>ALLE MÅL I MM HVOR ANNET IKKE ER ANGIT</p> <p>UTSTYR OG INNREDNINGER UFØRES ETTER ANVISNING FRA LEVERANDØRER - KONFLIKT MELLOM PLAN MÅ AVKLARES MED AVSVLIG PROSJEKTERENDE</p> <p>BERØRTE LEVERANDØRER KONTAKTES FOR BYGGARBEIDENE IGANGSETTES</p> <p>ELEKTRIKER OG RØRLEGGER KONTAKTES FOR BYGGARBEIDENE STARTER - DET LAGES SEPARATE PLANER FOR DISSE</p> <p>BETONGARBEIDER UTFØRES I HENHOLD TIL ARMERINGSTEGNINGER FRA GODKJENT BETONGKONSULENT</p> <p>ALL BETONG SKAL UTFØRES I HHT NS -EN 1992 - 1,2,3 OG ALT ARBEID UTFØRES I HHT. NS 3420.</p>
--	--

FUNKSJONSTEGNINGER- SES I SAMMENHENG MED BESKRIVELSE

Revidert tegning	Dato	Hovedendring	revisjon
NFK Mosjøen vgs avd Marka	Kommune Vefsn	Gnr./bnr. 113/1	Tegn. nr. 16 30 D
Nybygg driftsbygninger	Målestokk (rom) 1:50	Bladformat A1	ISO A1
Konstr./tegning SÅRK /PD	Kontroll PD	Godekjent SÅRK	Antall blad 5 av 13
			Dato 13.12.16

Kompass AS, Mardalsveien 1  
8920 Sonna Tlf: 75029992  
TERMINAL@KOMPASS-AS.NO