



Sørfløya: Prinsippskisse ny tilluft- og avtrekksventil i sykerom

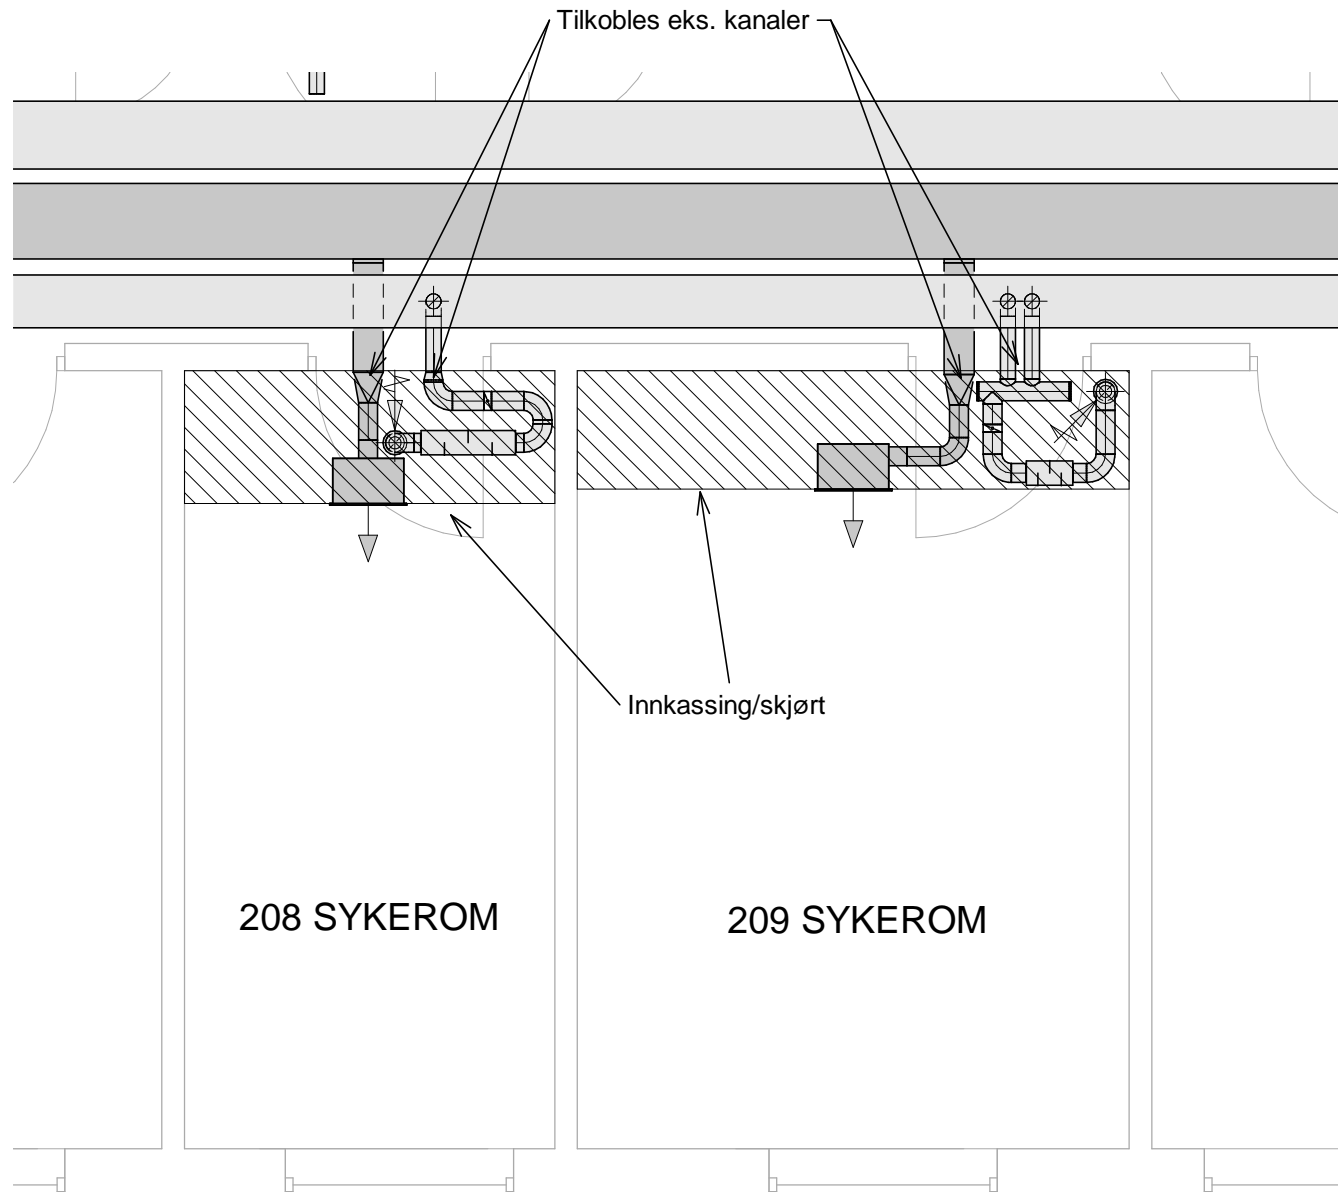

Rev.	Dato	Beskrivelse	Utarbeidet	Fagkontroll	Godkjent
<p>Dette dokumentet er utarbeidet av Norconsult AS som del av det oppdraget som fremgår nedenfor. Opphavsretten tilhører Norconsult AS. Dokumentet må bare benyttes til det formål som oppdragsavtalen beskriver, og må ikke kopieres eller gjøres tilgjengelig på annen måte eller i større utstrekning enn formålet tilsier.</p>					
<p>Alvdal Kommune</p>					<p>Målestokk (gjelder A4) 1 : 50</p>
<p>Solsida omsorgsheim - ventilasjon Sørfløy - Prinsippskisse ventiler</p>					
<p>Norconsult </p>		<p>Oppdragsnummer 5173594</p>	<p>Tegningsnummer V-36-90-01</p>	<p>Revisjon</p>	