

AKTIVITETSROM 1 stk.
 6 låsbare høyskap med uttrekksbare hyller

GARD/DUSJ/WC 2 av hver
GARDEROBER
 2-delte garderobeskap med mulighet for låsing med hengelås

DUSJ
 hylle for såpe etc
 kles- og håndkleknagger
 skinne for dusjforheng

WC
 dopapirholder
 håndklepapirdispenser
 dobørste

LEILIGHET
 1 stk + 1stk speilvendt

GANG
 garderobeskap m. lås 0.8m høyde 2.1m og foring til tak hylle i bunn og topp og gard.stang speil i form av folie eller lignende. ikke speil som kan knuses eller fjernes fra dør

KJØKKEN
 Kombiskap, kjøl/frys komfyr, ikke integrert løsning, og komfyrvakt oppvaskmaskin og lekasjevakt
 1 stk låsbart høyskap foring til tak
 1 stk låsbart og uttrekktbart avfalls skap
 1 stk låsbar skuff
 forøvrig skap og skuffer med fornuftig inndeling, karusell i hjørne. overskap og ventilator som vist.foring til tak

STUE
 ingen fast innredning

SOVEROM
 1m skap med hyller og heng, foring til tak


TOALETT
 Innebygget låsbart skap (i vegg) med speilfront ca 30cm dypt skap (ikke under servant) forberedt for nedfellbart støttehåndtak ved toalett knagger og/eller stang for håndklær dopapirholder dobørste

DUSJ
 skinne for dusjforheng innebygget hylle for såpe etc knagger og/eller stang for håndklær

GARDEROBE
 2stk. garderobeskap u. lås 1.2m, høyde 2.1m hyllereoler inkl. 6stk. hyller for resterende veggareal på skapvegg.

LEILIGHET
 1 stk
 som øvrige

BØTTEKOTT
 stålreol for rekvisita, skinner på vegg 3 hyller
 5 kroker for koster etc

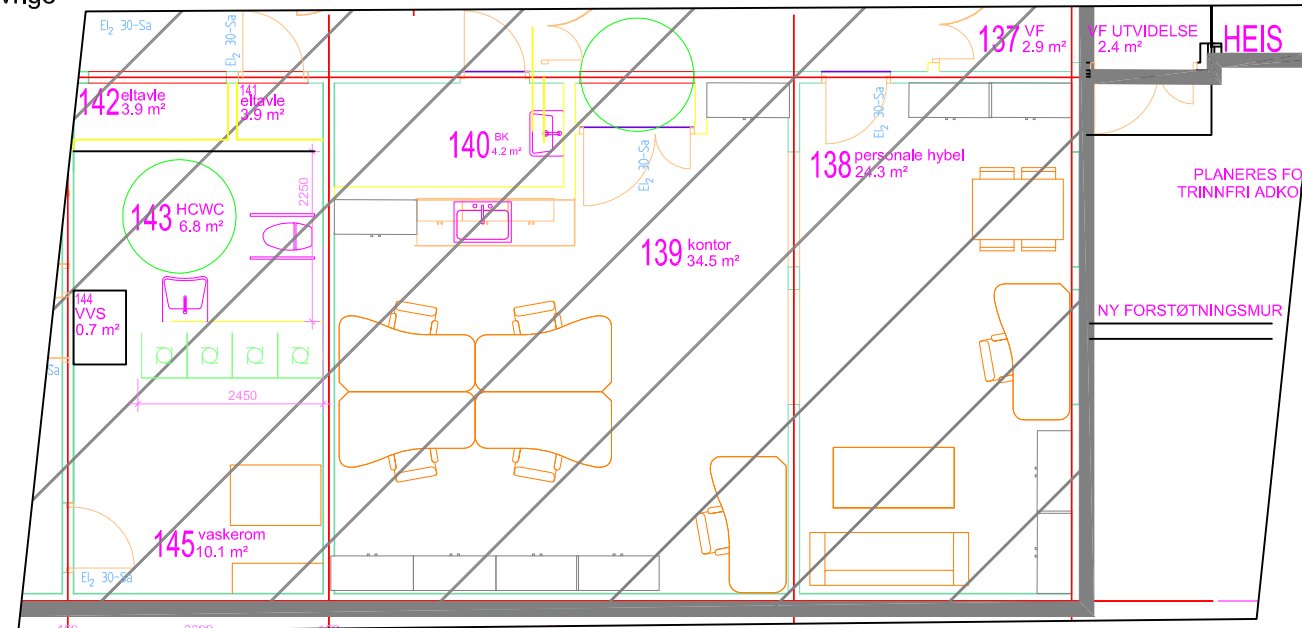

WCHC
 nedfellbart støttehåndtak ved toalett håndklepapir/såpe-dispensers dopapirholder dobørste

KONTOR
 tekjøkken m/ oppvaskmaskin og lekasjevakt microbølgeovn benk for kaffe/tekoker overskap

Rev.	Dato	Revideringen gjelder	Nr.	Saksb.	Sidem.k.	Oppdr.a.
Lier kommune			Tegnet av		Saksbehandler	
Gifstadbakke 9			bh		Oppdragsansvarlig	
8 forsterkede boliger			Sidemannskontr.		Oppdragsansvarlig	
Fast innredning 1 etasje			Fag		Målestokk	
			ARK		A3 1:100	
			Dato			
			August -17			
Oppdragsnr. A095224			Status foreløpig totalentreprise		Rev.	
Tegning nr. A095224-108A						

