



Snitt 3
M=1:500 A3

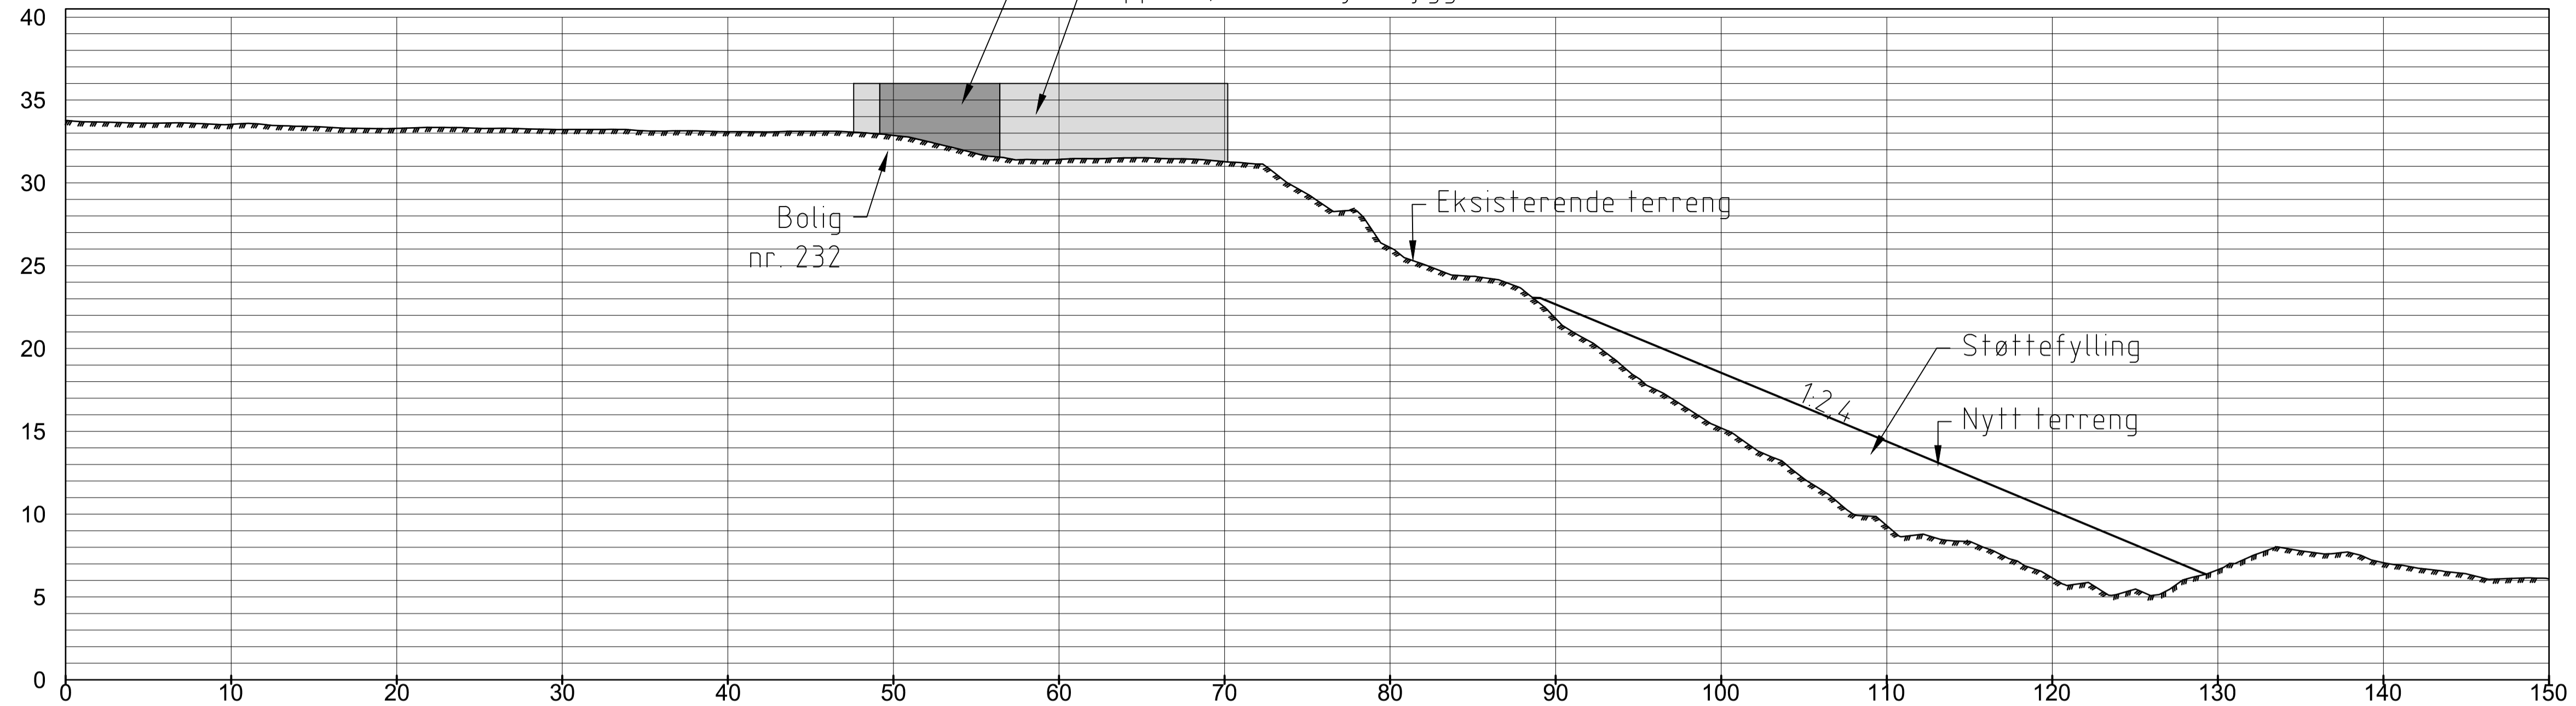

Snitt 4
M=1:500 A3

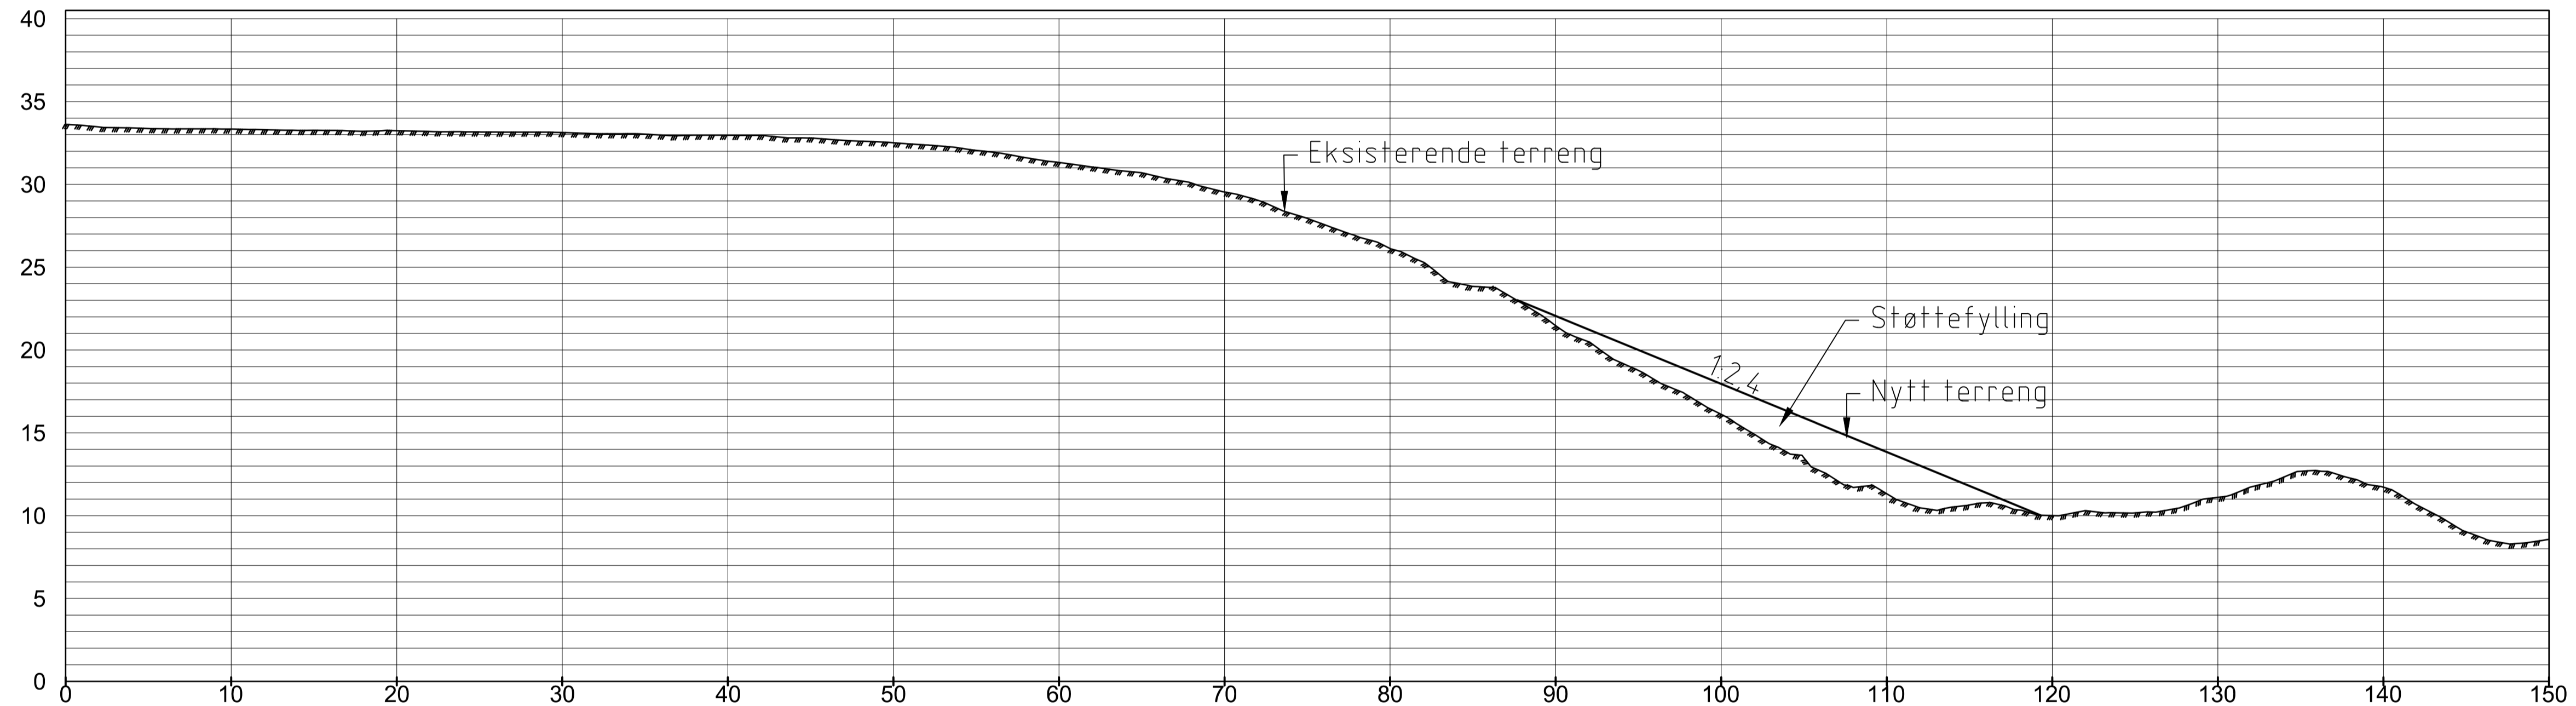

HENVISTNING:
Snitt på plantegning nr. 0100

1	Anbudstegning	18.08.2017	TJH	SVL	JAA
Rev.	Beskrivelse	Dato	Tegn.	Kontr.	Godkj.
			RIG		A1
					Dato: 30.06.2017
Norges vassdrags- og energidirektorat (NVE)					Format/Blåstakk: A3/ 1:500 A4/ 1:1000
Topdalsveien 230-236, Ryen Støttefylling Snitt 3 og 4					
Status: ANBUDSTEGNING		Konstr./Tegnet: TJH	Kontrollert: SVL/JAA	Godkjent: JAA	
Oppdragsnr.: 312880		Tegningsnr.: 0120		Rev.: 1	
www.multiconsult.no					