



TAKOPPBYGG FOR INNTAK/UTVÅST, FÅRT TAK.

OPPGITTE MÅL EN
 VERKBYNDE,
 KANVÅREN MÅ
 TILPASSES SKÅTT-TAK.

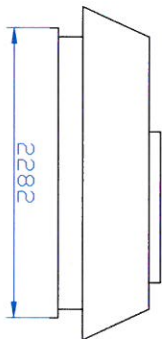

Fotplatemål

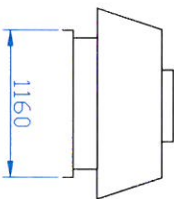

Fotplatemål




Ferdig utv tekket




Ferdig utv tekket

Bygges av 2"x2" (evt 2"x3"). Plattekles utv.
 Isoleres med 50 mm (evt 75mm) isolasjon.
 Tekkes opp over kant.

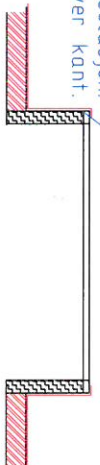

Min lengde innv = 2000

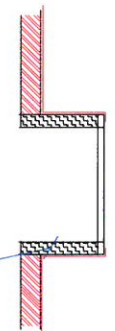

Min bredde innv = 1000



Min h^oyde over ferdig tak

Bygges av 2"x2" (evt 2"x3"). Plattekles utv.
 Isoleres med 50 mm (evt 75) isolasjon.
 Tekkes opp over kant.