



**\_Oppriss vask/tørk**  
1 : 25

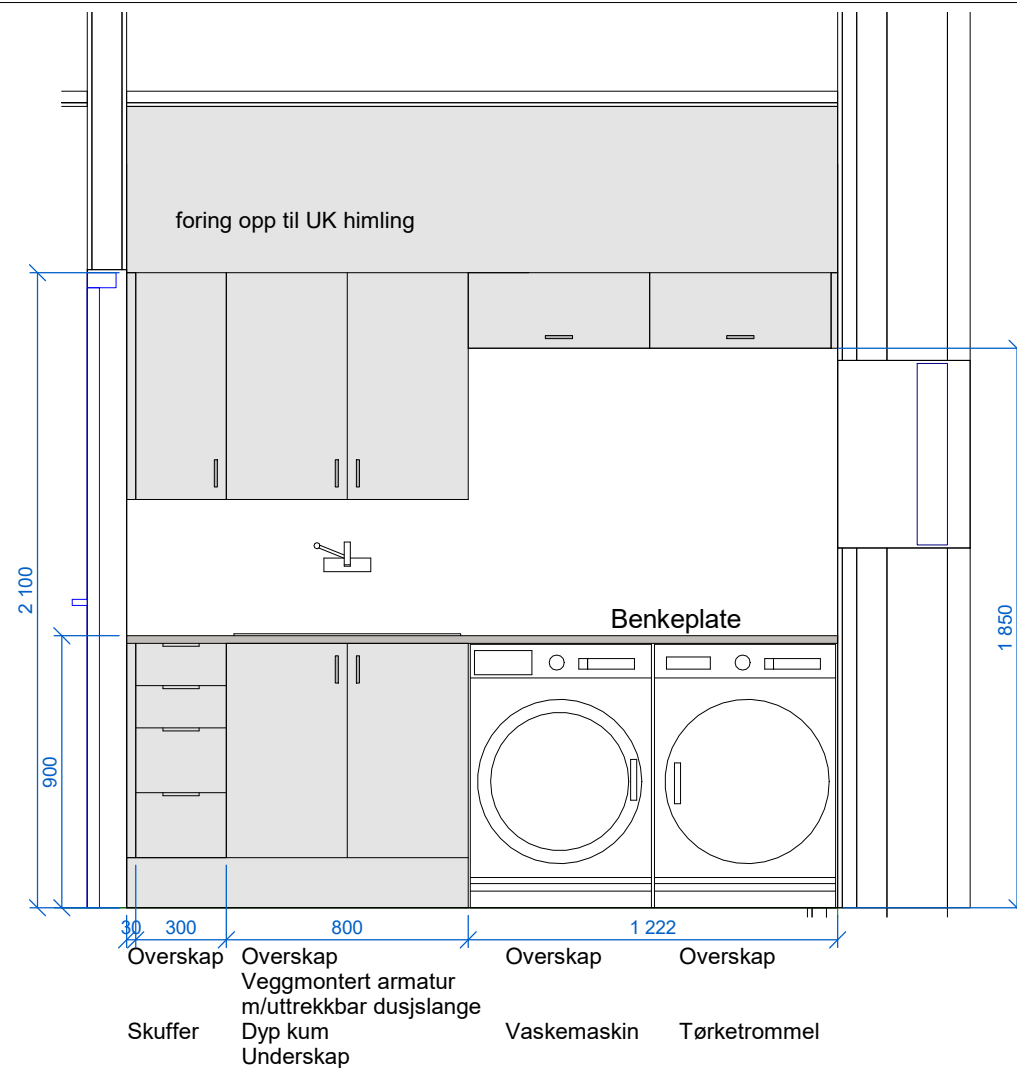

**Benkeplate:** Høytrykkslaminat - tilbys i en fargepalett med min.10 farger.  
Farge konfereres med IARK  
**Front:** Høytrykkslaminat med heltre kantlist - tilbys i en fargepalett med min.10 farger.  
Fargevalg konfereres med IARK

Tegningsnummer	Revisjon
141201-IARK-60-203	

**\_Planutsnitt vask/tørk**  
1 : 25

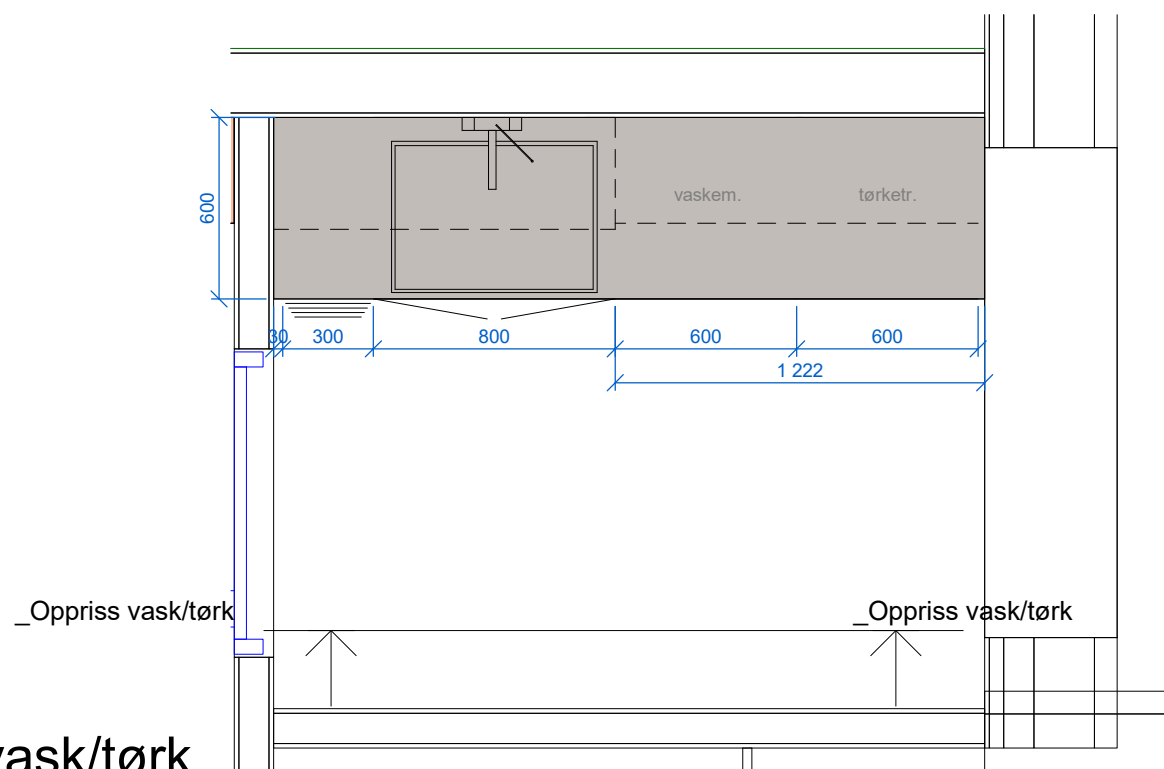

Gjelder følgende rom nr.:  
C.1.09.201

MÅL KONTROLLERES PÅ STEDET

Rev.	Dato	Beskrivelse	Utarbeidet	Fagkontroll	Godkjent
<small>Dette dokumentet er utarbeidet av Norconsult AS som del av det oppdraget som fremgår nedenfor. Opphavsretten tilhører Norconsult AS. Dokumentet må bare benyttes til det formål som oppdragsvåden beskriver, og må ikke kopieres eller gjøres tilgjengelig på annen måte eller i større utstrekning enn formålet tilsier.</small>					
Byggherre	Dato	Målestokk	(gjelder A3)		
Kristiansund kommune-141201	14.08.2017	1 : 25			
Prosjekt					
Nordlandet barnehage					
Tittel					
Skjema vask/tørk					
Tegningsstatus					
Anbudsunderlag					
Oppdragsansvarlig	Egenkontroll	Sidemannkontroll	Tverrfaglig kontroll	Tegningsnummer	
B. Ørteigen	O.Løwe	HW		141201-IARK-60-203	
Oppdragsnummer		Tegningsnummer			
Norconsult		5165430 141201-IARK-60-203			

Foreløpig