



3

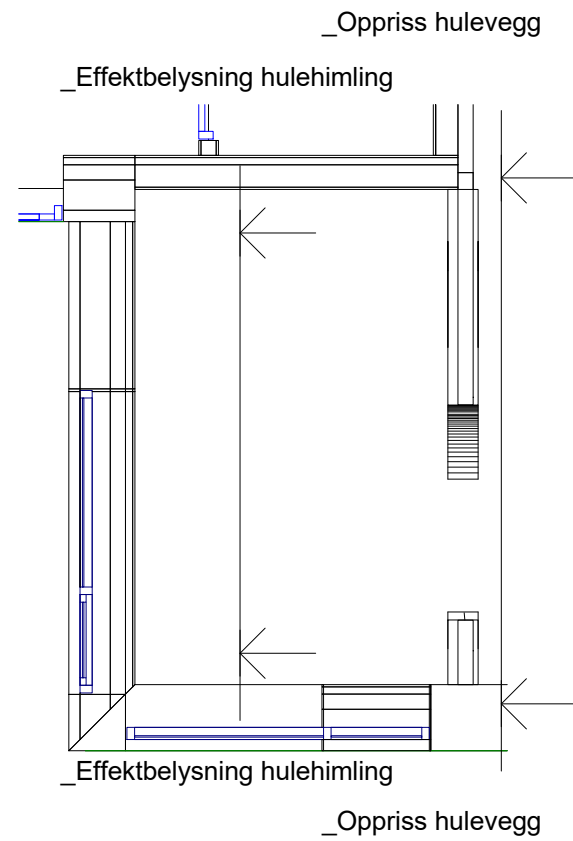


**\_Planutsnitt hule**

1 : 50

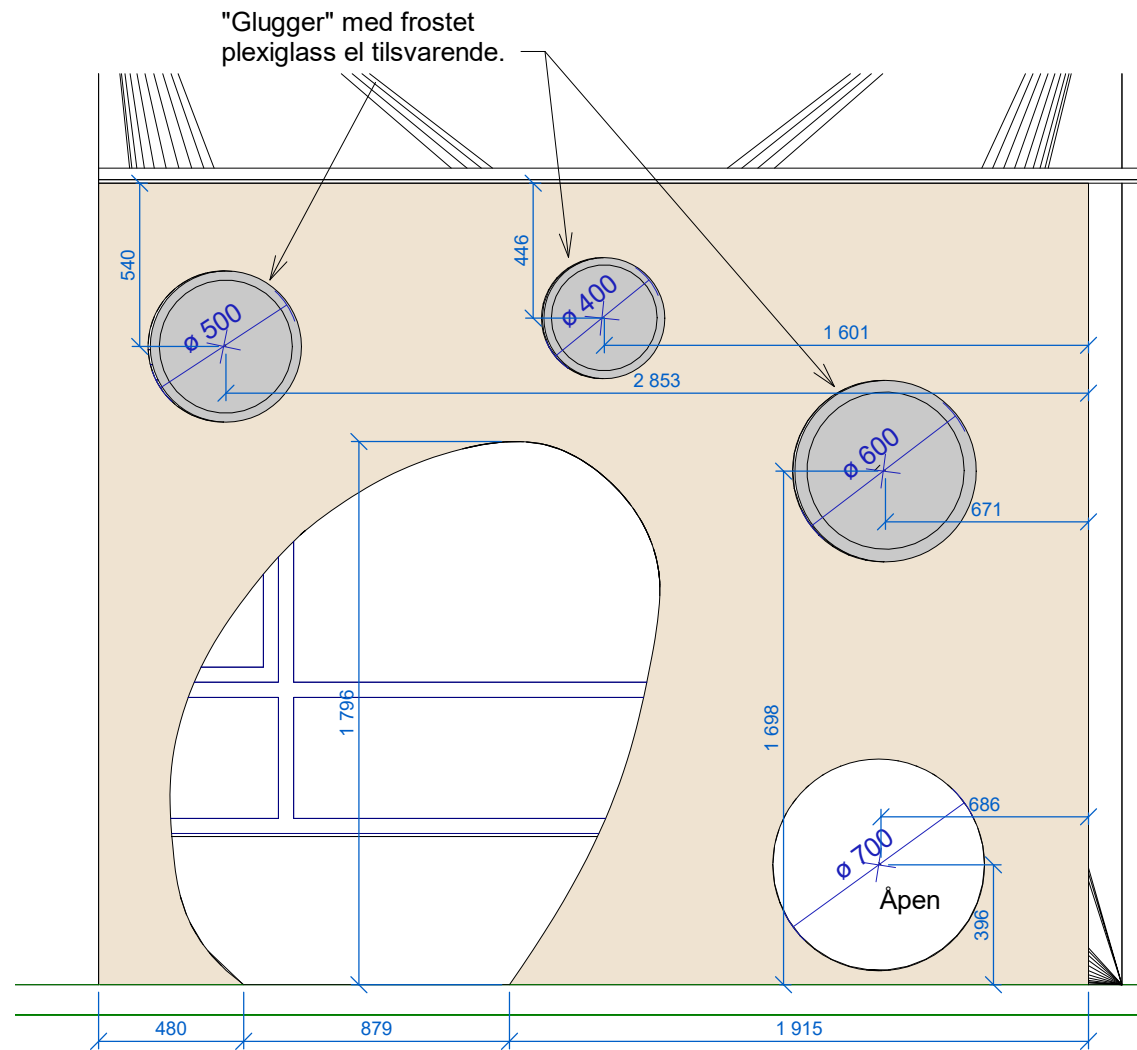


**\_Oppliss hulevegg**

1 : 25

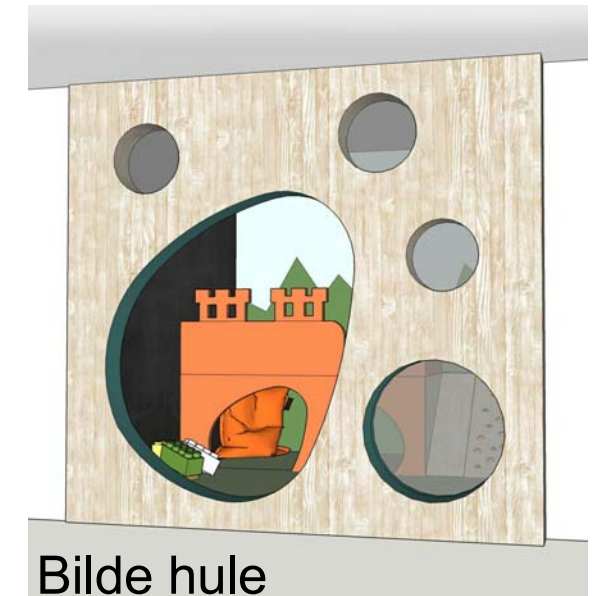

**Bilde hule**

Tegningsnummer	Revisjon
141201-IARK-60-X03	

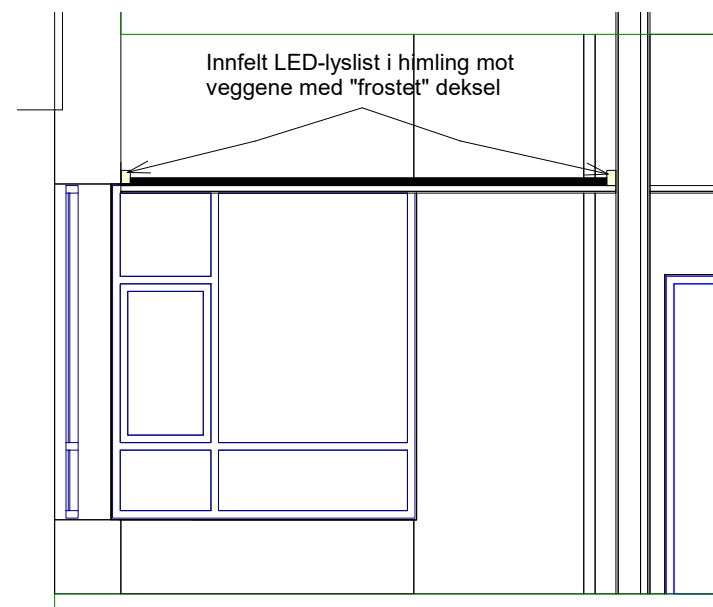

**\_Effektbelysning hulehimling**

1 : 50

- Innfelt LED-lyslister langs himling
- 1 vegg behandles med krittavle-maling, opp til høyde 1800mm.
- Øvrige vegger: Malt gips (Gyproc)
- Glugger i Huleveggen for å slippe inn dagslys, samt for innsyn
- Hulevegg: Eksponert massivtre, inside glugger/ "hull" (farge i samråd med IARK)

Gjelder følgende rom nr.:  
 B.1.02.101  
 B.1.02.104  
 B.1.02.105  
 B.1.02.201  
 B.1.02.204  
 B.1.02.205

MÅL KONTROLLERES PÅ STEDET

Rev.	Dato	Beskrivelse	Utarbeidet	Fagkontroll	Godkjent
<small>Dette dokumentet er utarbeidet av Norconsult AS som del av det oppdragsvilkårene som fremgår nedenfor. Opphavsretten tilhører Norconsult AS. Dokumentet må bare benyttes til det formål som oppdragsvilkårene bestemmer, og må ikke kopieres eller gjøres tilgjengelig på annen måte eller i større utstrekning enn formålet tilsier.</small>					
Byggherre	Kristiansund kommune-141201	Dato	14.08.2017	Målestokk	(gjelder A3) As
Prosjekt	Nordlandet barnehage	Tittel	Skjema hule	Tegningsstatus	indicated
Oppdragsansvarlig	B. Ørteigen	Egenkontroll	O.Løwe	Sidemannskontroll	HW
		Tverrfaglig kontroll		Revisjon	
	Norconsult	Oppdragsnummer	5165430	Tegningsnummer	141201-IARK-60-X03