


- LEKEROM
- KJØKKEN
- STELL
- FINGARD
- GARD. ANS
- GROVGARD
- TØRRE
- VASK/TØRRE
- WC
- HWC
- HWC ute
- FELLESROM
- SPES. PED.
- KONTOR
- MØTE
- PAUSE
- TLF.
- EL
- IT
- LAGER/KOPPI
- KJØLELAGER
- BK
- TEKNISK
- TØRRVARELAGER
- VENT.ROM
- INNGANG
- TRAPP
- VAREMOTTAK
- HEIS
- GANG
- UTELAGER
- AVFALL
- SJAKT
- VAREHEIS
- SKRAPERIST
- GUMMIMATTE

B	Solskjerming for vindu V23 påført samt manglende tag for dør			30.10.17
A	ANBUDSTEGNING			18.09.17
Rev	Endring	Utført	Kontr.	Dato
ByggD	Fag	Tegn.type	Lapser	Rev.
141201- ARK-20-200				B

## ANBUDSTEGNING

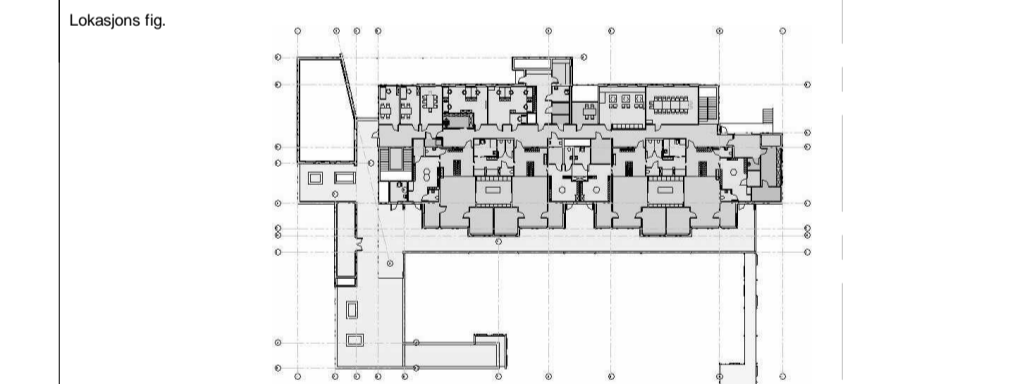

Byggherre:  
**Kristiansund Kommune**  
 Eiendomsdrift

Prosjekt:  
**Barnehage på Nordlandet**  
 Raket 1 A, 6516 Kristiansund



Prosjektnummer:	67613	Objektnummer:	1412	ByggD:	141201	Gnr:	10	Bnr:	136,75
Prosjektgruppene:	● ARK : Olset AS	marita@olset.no	93875369						
	○ RB : RB	E-post	Telefon						
	○ RV : RV	E-post	Telefon						
	○ RE : RE	E-post	Telefon						
	○ RBR : RBR	E-post	Telefon						



Fase:	FORPROSJEKT	Tegnet:	AP /MJ	Kontrollert:	MJ / JTG
Prosjektnummer rådgiver:	735	Dato:	20.06.16	Målestokk:	1 : 100
				Format:	A1-L

<b>Plan 2. etg</b>				
ByggD	Fag	Tegn.type	Lapser	Rev.
141201- ARK-20-200				B