


B	Anbudstegning			18.09.17
A	Vegger justert for massivtre, generell gjennomgang, justert akser til redusert prosjekt, gjennomgårr romnummerering	MJ		13.06.2017
Rev	Ending	Utført	Kontr.	Dato
ByggID	Fag	Tegn.type	Løpenr	Rev.
141201- ARK-40-001				B

ANBUDSTEGNING

Lokasjons fig.

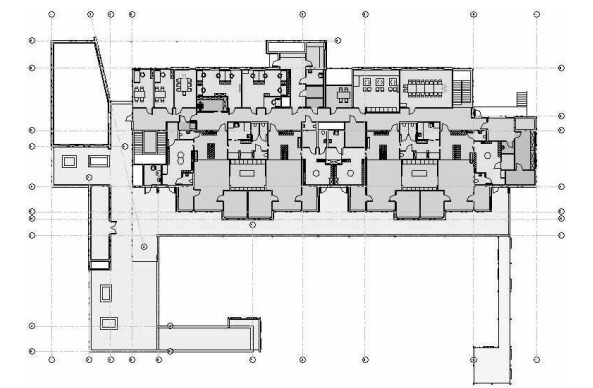

Byggherre:

Kristiansund Kommune
Eiendomsdrift



Prosjekt:

Barnehage på Nordlandet
Råket 1 A, 6516 Kristiansund

Prosjektnummer:	Objektnummer:	ByggID:	Gnr:	Bnr:
67613	1412	141201	10	136,75

Prosjekteringsgruppe:

● ARK : ARK	E-post	Telefon
○ RIB : RIB	E-post	Telefon
○ RIV : RIV	E-post	Telefon
○ RIE : RIE	E-post	Telefon
○ RIBr : RIBr	E-post	Telefon



Fase:	Tegnet:	Kontrollert:
FORPROSJEKT	AP /MJ	MJ / JTG
Prosjektnummer rådgiver:	Dato:	Målestokk:
735	20.06.16	1 : 100
		Format:
		A2

Snitt 001

ByggID	Fag	Tegn.type	Løpenr	Rev.
141201- ARK-40-001				B