


Vindustabell				
Type	Bredde (M)	Høyde (M)	Antall	Kommentarer

IV01	20	7	5	
IV03	8	8	11	
IV04	4	4	3	
IV05	6	6	1	
OV1			2	Motorstyrt takvindu
OV2			1	Utendørs takvindu
V01 A	20	22	2	Solskjerming opsjon
V01 B	20	22	2	Solskjerming opsjon
V01 C	20	22	4	
V01 D	50	27	1	Solskjerming opsjon
V01 E	20	22	1	Solskjerming opsjon
V02 A	22	22	4	Solskjerming
V02 B	20	22	2	Solskjerming
V02 D	28	27	1	Solskjerming opsjon
V02 E	20	22	6	Solskjerming
V02 F	12	22	2	Solskjerming opsjon
V02 G	30	22	1	Solskjerming opsjon
V04 B	30	22	2	Solskjerming
V05 A	50	27	3	Solskjerming
V05 B	50	27	3	Solskjerming
V05 D	32	27	1	
V15	64	27	1	
V16	20	9	1	
V17	16	6	4	
V20	15	15	3	
V23	20	30	1	Solskjerming

A	Solskjerming for vindu V23 påført samt manglende tag for dør YD04.			30.10.17
Rev	Endring	Utført	Kontr.	Dato

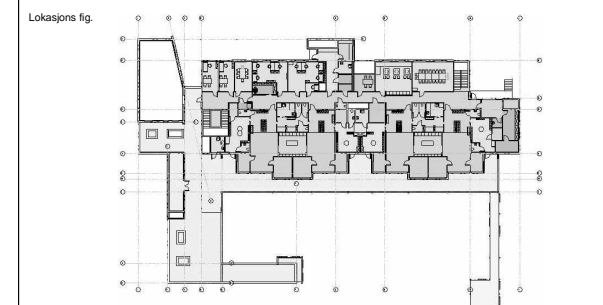

Byggherre:
Kristiansund Kommune
Eiendomsdrift



Barnehage på Nordlandet
Råket 1 A, 6516 Kristiansund

Prosjektnummer:	Objektnummer:	ByggID:	Gir:	Brn:
67613	1412	141201	10	136,75

Prosjekteringsgruppe:

● ARK : Olset AS	marita@olset.no	93875369
○ RIB : RIB	E-post	Telefon
○ RIV : RIV	E-post	Telefon
○ RIE : RIE	E-post	Telefon
○ RIBr : RIBr	E-post	Telefon



Fase:	Tegnet:	Kontrollert:
FORPROSJEKT	WS	MJ / JTG
Prosjektnummer rådgiver:	Dato:	Målestokk:
735	18.09.17	Format:
		A3

Vindustabell

ANBUDSTEGNING