


| Dørtabell | | | | | | | | |
|--------------------------|--|------------------|--------------|--------------|-------------|-----------------|---------------|--------|
| Dør ID (Revit family) | Dørtype | Dørbredde (M) | Dørhøyde (M) | Total bredde | Total høyde | Venstrehengslet | Høyrehengslet | Antall |
| FV02 | Foldevegg | 52 | 27 | 52 | 27 | 0 | 3 | 3 |
| FV03 | Foldevegg | 79 | 27 | 4 | 21 | 0 | 1 | 1 |
| ID01 | Massivdør med glass og overlys | 10 | 21 | 10 | 27 | 9 | 8 | 13 |
| ID02 | Dør til kjølerom | 10 | 21 | 10 | 21 | 3 | 1 | 1 |
| ID03 | Massivdør med glass | 10 | 21 | 10 | 21 | 18 | 18 | 30 |
| ID04 | Massivdør med glass | 10 | 21 | 10 | 21 | 14 | 8 | 18 |
| ID05 | Massivdør glatt til bod | 10 | 15 | 10 | 15 | 1 | 0 | 1 |
| ID06 | Massivdør glatt dobbel | 18 | 21 | 10 | 21 | 0 | 1 | 1 |
| ID07 | Massivdør glatt til EL-skap | 13 | 21 | 10 | 21 | 1 | 0 | 1 |
| ID08 | Massivdør glatt | 10 | 21 | 10 | 21 | 1 | 1 | 2 |
| ID09 | Massivdør glatt til WC | 9 | 21 | 10 | 21 | 8 | 6 | 10 |
| ID10 | Massiv skyvedør glatt | 10 | 21 | 10 | 21 | 1 | 0 | 1 |
| ID11 | Massiv skyvedør med glass | 10 | 21 | 10 | 21 | 10 | 0 | 8 |
| ID12 | Massivdør med glass, sidefelt og overlys | 10 | 21 | 16 | 27 | 7 | 0 | 7 |
| ID13 | Massivdør med glass, sidefelt og overlys | 1 | 21 | 16 | 27 | 3 | 1 | 4 |
| YD01 | Ytterdør med glass og overlys | 10 | 21 | 10 | 27 | 1 | 8 | 7 |
| YD02 | Ytterdør glatt med overlys | 10 | 21 | 10 | 27 | 3 | 4 | 6 |
| YD03 | Ytterdør glatt | 10 | 21 | 10 | 21 | 1 | 0 | 1 |
| YD04 | Ytterdør med glass | 20 | 21 | 10 | 21 | | | 1 |
| YD09 | Ytterdør glatt med overlys | 20 | 21 | 20 | 27 | 2 | 1 | 3 |

| Rev | Endring | Utført | Kontr. | Dato |
|-----|---------|--------|--------|------|
|-----|---------|--------|--------|------|

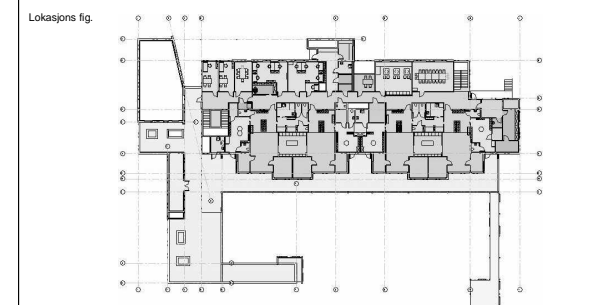

Byggherre:
Kristiansund Kommune
Eiendomsdrift



Barnehage på Nordlandet
Råket 1 A, 6516 Kristiansund

| | | | | |
|-----------------|---------------|---------|------|--------|
| Prosjektnummer: | Objektnummer: | ByggID: | Gir: | Br: |
| 67613 | 1412 | 141201 | 10 | 136,75 |

Prosjekteringsgruppe:

| | | | |
|---|-------------|--------|---------|
| ● | ARK : ARK | E-post | Telefon |
| ○ | RIB : RIB | E-post | Telefon |
| ○ | RIV : RIV | E-post | Telefon |
| ○ | RIE : RIE | E-post | Telefon |
| ○ | RIBr : RIBr | E-post | Telefon |



| | | |
|--------------------------|----------|--------------|
| Fase: | Tegnet: | Kontrollert: |
| FORPROSJEKT | WS | MJ / JTG |
| Prosjektnummer rådgiver: | Dato: | Målestokk: |
| 735 | 18.09.17 | Format: |
| | | A3 |

Dørtabell

ANBUDSTEGNING