


ID01	13
ID02	1
ID03	30
ID04	18
ID05	1
ID06	1
ID07	1
ID08	2
ID09	10
ID10	1
ID11	8
ID12	7
ID13	4
YD01	7
YD02	6
YD03	1
YD04	1
YD09	3

ID01	ID02	ID03	ID04	ID05	ID06
Massivdør med glass og overlys	Dør til kjølerom	Massivdør med glass	Massivdør med glass	Massivdør glatt til bod	Massivdør glatt dobbel
ID07	ID08	ID09	ID10	ID11	ID12
Massivdør glatt til EL-skap	Massivdør glatt	Massivdør glatt til WC	Massiv skyvedør glatt	Massiv skyvedør med glass	Massivdør med glass, sidefelt og overlys
ID13	YD01	YD02	YD03	YD04	YD09
Massivdør med glass, sidefelt og overlys	Ytterdør med glass og overlys	Ytterdør glatt med overlys	Ytterdør glatt	Ytterdør med glass	Ytterdør glatt med overlys

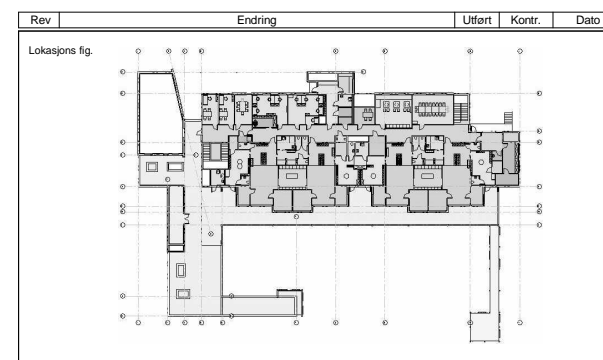

Byggherre:
Kristiansund Kommune
Eiendomsdrift

Barnehage på Nordlandet
 Råket 1 A, 6516 Kristiansund

Prosjektnummer:	Objektnummer:	ByggID:	Gir:	Br:
67613	1412	141201	10	136,75

Prosjekteringsgruppe:

- ARK : ARK E-post Telefon
- RIB : RIB E-post Telefon
- RIV : RIV E-post Telefon
- RIE : RIE E-post Telefon
- RIBr : RIBr E-post Telefon



Fase:	Tegnet:	Kontrollert:
FORPROSJEKT	WS	MJ / JTG
Prosjektnummer rådgiver:	Dato:	Målestokk:
735	18.09.17	1 : 50
		Format:
		A3

Skjema dører

ANBUDSTEGNING