


| Romnum mer              | Romnavn        | Avdeling         | Gulvbelegg | Wall Finish                | Himingstype             | Mål Areal (m2) |
|-------------------------|----------------|------------------|------------|----------------------------|-------------------------|----------------|
| <b>Plan 01</b>          |                |                  |            |                            |                         |                |
| <b>AREAL SMA BARN</b>   |                |                  |            |                            |                         |                |
| B.1.01.101              | LEKEROM        | AREAL SMA BARN   | Vinybelegg | Sparking og maing, massivt | Systemhming             | 37             |
| B.1.01.102              | LEKEROM        | AREAL SMA BARN   | Vinybelegg | Sparking og maing, massivt | Systemhming             | 37             |
| B.1.01.103              | LEKEROM        | AREAL SMA BARN   | Vinybelegg | Sparking og maing, massivt | Systemhming             | 7              |
| B.1.02.101              | LEKEROM        | AREAL SMA BARN   | Vinybelegg | Sparking og maing, massivt | Systemhming             | 10             |
| B.1.02.102              | LEKEROM        | AREAL SMA BARN   | Vinybelegg | Sparking og maing, massivt | Systemhming             | 7              |
| B.1.02.104              | LEKEROM        | AREAL SMA BARN   | Vinybelegg | Sparking og maing, massivt | Systemhming             | 10             |
| B.1.02.105              | LEKEROM        | AREAL SMA BARN   | Vinybelegg | Sparking og maing, massivt | Systemhming             | 7              |
| B.1.01.106              | LEKEROM        | AREAL SMA BARN   | Vinybelegg | Sparking og maing, massivt | Systemhming             | 11             |
| B.1.06.101              | KARKEN         | AREAL SMA BARN   | Vinybelegg | Sparking og maing, massivt | Hygeuheming             | 14             |
| B.1.06.102              | KARKEN         | AREAL SMA BARN   | Vinybelegg | Sparking og maing, massivt | Hygeuheming             | 6              |
| B.1.01.101              | FRINGARD       | AREAL SMA BARN   | Vinybelegg | Sparking og maing, massivt | Systemhming             | 17             |
| B.1.01.102              | FRINGARD       | AREAL SMA BARN   | Vinybelegg | Sparking og maing, massivt | Systemhming             | 20             |
| B.1.01.103              | FRINGARD       | AREAL SMA BARN   | Vinybelegg | Sparking og maing, massivt | Systemhming             | 16             |
| B.1.01.104              | FRINGARD       | AREAL SMA BARN   | Vinybelegg | Sparking og maing, massivt | Systemhming             | 20             |
| B.1.01.105              | FRINGARD       | AREAL SMA BARN   | Vinybelegg | Sparking og maing, massivt | Systemhming             | 16             |
| B.1.01.106              | FRINGARD       | AREAL SMA BARN   | Vinybelegg | Sparking og maing, massivt | Systemhming             | 16             |
| B.1.06.101              | STELL          | AREAL SMA BARN   | Vinybelegg | Sparking og maing, massivt | Hygeuheming             | 23             |
| B.1.06.102              | STELL          | AREAL SMA BARN   | Vinybelegg | Sparking og maing, massivt | Hygeuheming             | 19             |
| B.1.06.101              | WC             | AREAL SMA BARN   | Vinybelegg | Sparking og maing, massivt | Systemhming             | 2              |
| B.1.06.103              | HVC            | AREAL SMA BARN   | Vinybelegg | Sparking og maing, massivt | Systemhming             | 7              |
| B.1.06.104              | WC             | AREAL SMA BARN   | Vinybelegg | Sparking og maing, massivt | Systemhming             | 2              |
| B.1.06.105              | HVC            | AREAL SMA BARN   | Vinybelegg | Sparking og maing, massivt | Systemhming             | 7              |
| B.1.06.106              | HVC            | AREAL SMA BARN   | Vinybelegg | Sparking og maing, massivt | Systemhming             | 2              |
| B.1.10.101              | TBRK           | AREAL SMA BARN   | Vinybelegg | Sparking og maing, massivt | Hygeuheming             | 3              |
| B.1.10.102              | TBRK           | AREAL SMA BARN   | Vinybelegg | Sparking og maing, massivt | Hygeuheming             | 2              |
| B.1.10.103              | TBRK           | AREAL SMA BARN   | Vinybelegg | Sparking og maing, massivt | Hygeuheming             | 3              |
| B.1.11.101              | YOODROM        | AREAL SMA BARN   | Epoxy      | Terpane/krysfne/massivt    | Systemhming             | 74             |
| <b>FELLESAREAL</b>      |                |                  |            |                            |                         |                |
| B.2.03.101              | SPEI PED       | FELLESAREAL      | Vinybelegg | Sparking og maing          | Systemhming             | 13             |
| B.3.01.101              | FELLESROM      | FELLESAREAL      | Vinybelegg | Sparking og maing, spotted | Spaltepanel             | 12             |
| <b>PERSONAL AREALER</b> |                |                  |            |                            |                         |                |
| C.1.06.103              | MOTE           | PERSONAL AREALER | Vinybelegg | Sparking og maing          | Systemhming             | 10             |
| C.1.06.101              | GARD ANS       | PERSONAL AREALER | Flis       | Baderomspanel              | Systemhming             | 21             |
| C.1.06.102              | VASK/TOIR      | PERSONAL AREALER | Vinybelegg | Baderomspanel              | Hygeuheming             | 5              |
| C.1.10.101              | GARD ANS       | PERSONAL AREALER | Vinybelegg | Baderomspanel              | Systemhming             | 7              |
| C.1.10.102              | GARD ANS       | PERSONAL AREALER | Vinybelegg | Baderomspanel              | Systemhming             | 7              |
| C.1.11.101              | HVC            | PERSONAL AREALER | Flis       | Baderomspanel              | Systemhming             | 6              |
| C.1.11.102              | HVC            | PERSONAL AREALER | Flis       | Baderomspanel              | Systemhming             | 5              |
| <b>SAKTER</b>           |                |                  |            |                            |                         |                |
|                         | ISAKT          | ISAKTER          | Stavbnding | Stavbnding                 | Stavbnding              | 3              |
| <b>STOTTEAREAL</b>      |                |                  |            |                            |                         |                |
| D.1.01.101              | LAGER          | STOTTEAREAL      | Vinybelegg | Sparking og maing          | Systemhming             | 4              |
| D.1.01.102              | LAGER          | STOTTEAREAL      | Vinybelegg | Sparking og maing          | Systemhming             | 15             |
| D.1.01.103              | LAGER          | STOTTEAREAL      | Vinybelegg | Sparking og maing          | Systemhming             | 15             |
| D.1.01.104              | LAGER          | STOTTEAREAL      | Vinybelegg | Sparking og maing          | Systemhming             | 22             |
| D.1.01.105              | LAGER          | STOTTEAREAL      | Vinybelegg | Sparking og maing          | Systemhming             | 6              |
| D.1.01.101              | TAKTMESTER     | STOTTEAREAL      | Vinybelegg | Sparking og maing          | Systemhming             | 9              |
| D.1.04.101              | RENKOLD        | STOTTEAREAL      | Vinybelegg | Baderomspanel              | Systemhming             | 16             |
| <b>TEKNISK AREAL</b>    |                |                  |            |                            |                         |                |
| D.2.00.102              | HOFVEDTAVLEROM | TEKNISK AREAL    | Vinybelegg | Sparking og maing          | Sparking og maing       | 17             |
| D.2.00.103              | VARESENTRAL    | TEKNISK AREAL    | Vinybelegg | Sparking og maing          | Sparking og maing       | 16             |
| D.2.00.104              | VENT ROM       | TEKNISK AREAL    | Vinybelegg | Sparking og maing          | Sparking og maing       | 54             |
| D.2.00.105              | IT             | TEKNISK AREAL    | Vinybelegg | Sparking og maing          | Sparking og maing       | 2              |
| D.2.00.106              | EL             | TEKNISK AREAL    | Vinybelegg | Sparking og maing          | Sparking og maing       | 2              |
| <b>TRAFFIKKAREAL</b>    |                |                  |            |                            |                         |                |
| D.3.00.101              | GANG           | TRAFFIKKAREAL    | Vinybelegg | Sparking og maing, spotted | Systemhming             | 35             |
| D.3.00.102              | GANG           | TRAFFIKKAREAL    | Vinybelegg | Sparking og maing, spotted | Systemhming             | 36             |
| D.3.00.103              | GANG           | TRAFFIKKAREAL    | Vinybelegg | Sparking og maing, spotted | Systemhming             | 29             |
| D.3.00.104              | GANG           | TRAFFIKKAREAL    | Vinybelegg | Sparking og maing, spotted | Systemhming             | 28             |
| D.3.00.105              | HEIS           | TRAFFIKKAREAL    | Stavbnding | Stavbnding                 | Stavbnding              | 4              |
| D.3.00.106              | VAREHEIS       | TRAFFIKKAREAL    | Stavbnding | Stavbnding                 | Stavbnding              | 4              |
| <b>UTENDORSAREALER</b>  |                |                  |            |                            |                         |                |
| E.1.03.101              | UTELAGER       | UTENDORSAREALER  | Epoxy      | Terpane/krysfne/massivt    | Terpane/krysfne/massivt | 21             |
| <b>ØRA Plan 02</b>      |                |                  |            |                            |                         |                |

| Romnum mer              | Romnavn       | Avdeling         | Gulvbelegg | Wall Finish                | Himingstype             | Mål Areal (m2) |
|-------------------------|---------------|------------------|------------|----------------------------|-------------------------|----------------|
| <b>AREAL STORE BARN</b> |               |                  |            |                            |                         |                |
| B.1.01.201              | LEKEROM       | AREAL STORE BARN | Vinybelegg | Sparking og maing, massivt | Systemhming             | 37             |
| B.1.01.202              | LEKEROM       | AREAL STORE BARN | Vinybelegg | Sparking og maing, massivt | Systemhming             | 37             |
| B.1.01.203              | LEKEROM       | AREAL STORE BARN | Vinybelegg | Sparking og maing, massivt | Systemhming             | 7              |
| B.1.02.201              | LEKEROM       | AREAL STORE BARN | Vinybelegg | Sparking og maing, massivt | Systemhming             | 10             |
| B.1.02.202              | LEKEROM       | AREAL STORE BARN | Vinybelegg | Sparking og maing, massivt | Systemhming             | 10             |
| B.1.02.203              | LEKEROM       | AREAL STORE BARN | Vinybelegg | Sparking og maing, massivt | Systemhming             | 7              |
| B.1.02.204              | LEKEROM       | AREAL STORE BARN | Vinybelegg | Sparking og maing, massivt | Systemhming             | 11             |
| B.1.02.205              | LEKEROM       | AREAL STORE BARN | Vinybelegg | Sparking og maing, massivt | Systemhming             | 14             |
| B.1.02.206              | LEKEROM       | AREAL STORE BARN | Vinybelegg | Sparking og maing, massivt | Systemhming             | 6              |
| B.1.07.201              | GROVGARD      | AREAL STORE BARN | Vinybelegg | Baderomspanel              | Systemhming             | 17             |
| B.1.07.202              | FRINGARD      | AREAL STORE BARN | Vinybelegg | Sparking og maing, massivt | Systemhming             | 20             |
| B.1.07.203              | GROVGARD      | AREAL STORE BARN | Vinybelegg | Baderomspanel              | Systemhming             | 18             |
| B.1.07.204              | FRINGARD      | AREAL STORE BARN | Vinybelegg | Sparking og maing, massivt | Systemhming             | 20             |
| B.1.07.205              | GROVGARD      | AREAL STORE BARN | Vinybelegg | Baderomspanel              | Systemhming             | 18             |
| B.1.07.206              | FRINGARD      | AREAL STORE BARN | Vinybelegg | Sparking og maing, massivt | Systemhming             | 16             |
| B.1.08.201              | STELL         | AREAL STORE BARN | Vinybelegg | Baderomspanel              | Hygeuheming             | 23             |
| B.1.08.202              | STELL         | AREAL STORE BARN | Vinybelegg | Baderomspanel              | Hygeuheming             | 19             |
| B.1.09.201              | WC            | AREAL STORE BARN | Vinybelegg | Baderomspanel              | Systemhming             | 2              |
| B.1.09.202              | WC            | AREAL STORE BARN | Vinybelegg | Baderomspanel              | Systemhming             | 2              |
| B.1.09.203              | HVC           | AREAL STORE BARN | Vinybelegg | Baderomspanel              | Systemhming             | 7              |
| B.1.09.204              | HVC           | AREAL STORE BARN | Vinybelegg | Baderomspanel              | Systemhming             | 5              |
| B.1.09.205              | HVC           | AREAL STORE BARN | Vinybelegg | Baderomspanel              | Systemhming             | 5              |
| B.1.10.201              | TBRK          | AREAL STORE BARN | Vinybelegg | Baderomspanel              | Hygeuheming             | 3              |
| B.1.10.202              | TBRK          | AREAL STORE BARN | Vinybelegg | Baderomspanel              | Hygeuheming             | 3              |
| B.1.10.203              | TBRK          | AREAL STORE BARN | Vinybelegg | Baderomspanel              | Hygeuheming             | 2              |
| <b>FELLESAREAL</b>      |               |                  |            |                            |                         |                |
| E.2.03.201              | SPEI PED      | FELLESAREAL      | Vinybelegg | Sparking og maing          | Systemhming             | 13             |
| <b>PERSONAL AREALER</b> |               |                  |            |                            |                         |                |
| C.1.02.201              | KONTOR        | PERSONAL AREALER | Vinybelegg | Sparking og maing          | Systemhming             | 14             |
| C.1.02.202              | KONTOR        | PERSONAL AREALER | Vinybelegg | Sparking og maing          | Systemhming             | 14             |
| C.1.02.203              | KONTOR        | PERSONAL AREALER | Vinybelegg | Sparking og maing          | Systemhming             | 24             |
| C.1.02.204              | KONTOR        | PERSONAL AREALER | Vinybelegg | Sparking og maing          | Systemhming             | 24             |
| C.1.02.205              | TJF           | PERSONAL AREALER | Vinybelegg | Sparking og maing          | Systemhming             | 4              |
| C.1.05.201              | MOTE          | PERSONAL AREALER | Vinybelegg | Sparking og maing          | Systemhming             | 18             |
| C.1.06.201              | PAUSE         | PERSONAL AREALER | Vinybelegg | Sparking og maing          | Systemhming             | 36             |
| C.1.08.201              | GARD ANS      | PERSONAL AREALER | Flis       | Baderomspanel              | Systemhming             | 21             |
| C.1.09.201              | VASK/TOIR     | PERSONAL AREALER | Vinybelegg | Baderomspanel              | Hygeuheming             | 5              |
| C.1.10.201              | GARD ANS      | PERSONAL AREALER | Vinybelegg | Baderomspanel              | Systemhming             | 2              |
| C.1.10.202              | GARD ANS      | PERSONAL AREALER | Vinybelegg | Baderomspanel              | Systemhming             | 7              |
| C.1.11.201              | HVC           | PERSONAL AREALER | Flis       | Baderomspanel              | Systemhming             | 5              |
| C.1.11.202              | HVC           | PERSONAL AREALER | Flis       | Baderomspanel              | Systemhming             | 2              |
| <b>SAKTER</b>           |               |                  |            |                            |                         |                |
|                         | ISAKT         | ISAKTER          | Stavbnding | Stavbnding                 | Stavbnding              | 7              |
|                         | ISAKT         | ISAKTER          | Stavbnding | Stavbnding                 | Stavbnding              | 2              |
|                         | ISAKT         | ISAKTER          | Stavbnding | Stavbnding                 | Stavbnding              | 3              |
| <b>STOTTEAREAL</b>      |               |                  |            |                            |                         |                |
| D.1.01.201              | LAGER/KOP     | STOTTEAREAL      | Vinybelegg | Sparking og maing          | Systemhming             | 6              |
| D.1.02.201              | TØRRVARELAGER | STOTTEAREAL      | Vinybelegg | Sparking og maing          | Systemhming             | 25             |
| D.1.02.202              | KJØLELAGER    | STOTTEAREAL      | Vinybelegg | Kjølemolement              | Kjølemolement           | 9              |
| D.1.04.201              | BE            | STOTTEAREAL      | Vinybelegg | Baderomspanel              | Systemhming             | 2              |
| E.2.02.201              | VAREKJEFFAK   | STOTTEAREAL      | Flis       | Heptykrysfne/massivt       | Systemhming             | 15             |
| <b>TEKNISK AREAL</b>    |               |                  |            |                            |                         |                |
| D.2.00.101              | VENT ROM      | TEKNISK AREAL    | Vinybelegg | Sparking og maing          | Sparking og maing       | 19             |
| D.2.00.101              | IT            | TEKNISK AREAL    | Vinybelegg | Sparking og maing          | Sparking og maing       | 3              |
| D.2.00.102              | TEKNISK       | TEKNISK AREAL    | Vinybelegg | Sparking og maing          | Sparking og maing       | 3              |
| D.2.00.103              | EL            | TEKNISK AREAL    | Vinybelegg | Sparking og maing          | Sparking og maing       | 1              |
| <b>TRAFFIKKAREAL</b>    |               |                  |            |                            |                         |                |
| C.1.01.201              | INDGANG       | TRAFFIKKAREAL    | Flis       | Sparking og maing, massivt | Parket gps              | 17             |
| D.3.00.201              | GANG          | TRAFFIKKAREAL    | Vinybelegg | Sparking og maing, spotted | Systemhming             | 57             |
| D.3.00.202              | HEIS          | TRAFFIKKAREAL    | Stavbnding | Stavbnding                 | Stavbnding              | 4              |
| D.3.00.203              | VAREHEIS      | TRAFFIKKAREAL    | Stavbnding | Stavbnding                 | Stavbnding              | 4              |
| D.3.00.204              | TRAPP         | TRAFFIKKAREAL    | Flis       | Sparking og maing, spotted | Parket gps              | 16             |
| <b>UTENDORSAREALER</b>  |               |                  |            |                            |                         |                |
| E.1.03.201              | UTELAGER      | UTENDORSAREALER  | Epoxy      | Terpane/krysfne/massivt    | Terpane/krysfne/massivt | 6              |
| E.2.03.201              | AVFALL        | UTENDORSAREALER  | Epoxy      | Sparking og maing          | Sparking og maing       | 21             |

141201 - VEDLEGG F.02.04 A

Fig. 141201.003

A. Tinghalling plan

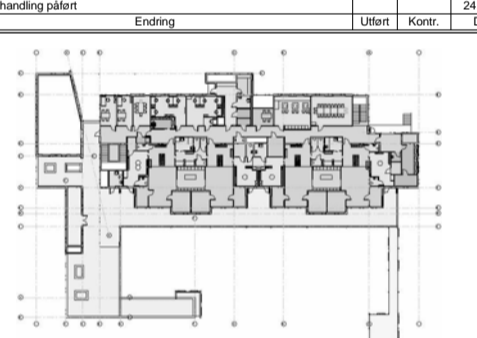

Kristiansund Kommune  
Eiendomsdrift  
Barnehage på Nordlandet  
Raket 1 A, 6516 Kristiansund

Plan: FORPROSJEKT Date: 18.08.17

Romskjema

141201 - VEDLEGG F.02.04 A

# ANBUDSTEGNING