


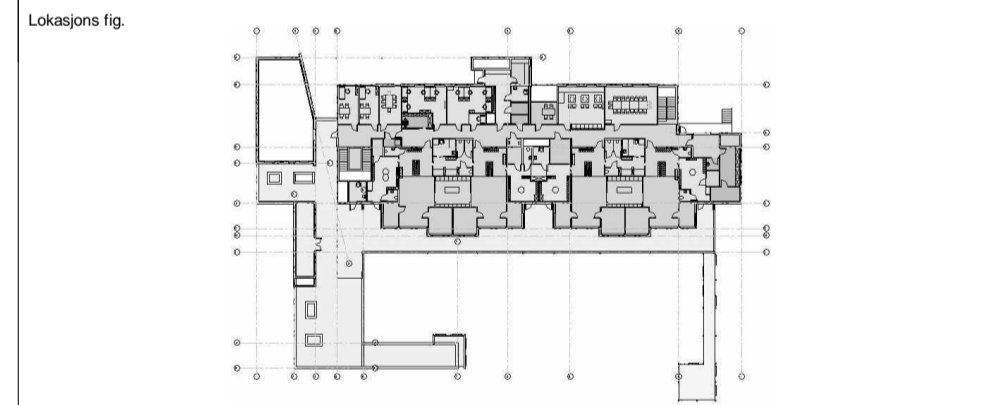

- LEKEROM
- KJØKKEN
- STELL
- FINGÅRD
- GÅRD, ANS
- GROVGÅRD
- VOGNROM
- TØRK
- VASKTØRK
- WC
- HWC
- HWC ute
- FELLESROM
- SPEL. PED.
- MØTE
- EL
- IT
- HOVEDTAVLEROM
- LAGER
- RENHOLD
- VENT.ROM
- VARMESENTRAL
- HEIS
- GANG
- VAKTMESTER
- UTELAGER
- SJAKT
- VAREHEIS
- SKRAPERIST

B	Søskjerming for vindu V23 påført samt manglende tag for dør	30.10.17
VD04		
A	Anbudstegning	18.09.17
Rev	Endring	Utført Kontr. Dato
ByggD	Fag Tegntype Lagernr	Rev.
141201-ARK-20-100		B

# ANBUDSTEGNING



Byggherre:  
**Kristiansund Kommune**  
 Eiendomsdrift

Prosjekt:  
**Barnehage på Nordlandet**  
 Raket 1 A, 6516 Kristiansund

Prosjektnummer: 67613    Objektnummer: 1412    ByggD: 141201    Grv: 10    Bvr: 136,75



- Prosjektgrupper:
- ARK: Olset AS    marita@olset.no    93875369
  - RB: RB    E-post    Telefon
  - RV: RV    E-post    Telefon
  - RE: RE    E-post    Telefon
  - RBr: RBr    E-post    Telefon



Fase:	FORPROSJEKT	Tegnet:	AP / MJ	Kontrollert:	MJ / JTG
Prosjektnummer rdtgrnr:	735	Dato:	20.06.16	Målestokk:	1 : 100
				Format:	A1-L

Plan 1. etg

ByggD	Fag Tegntype Lagernr	Rev.
141201-ARK-20-100		B