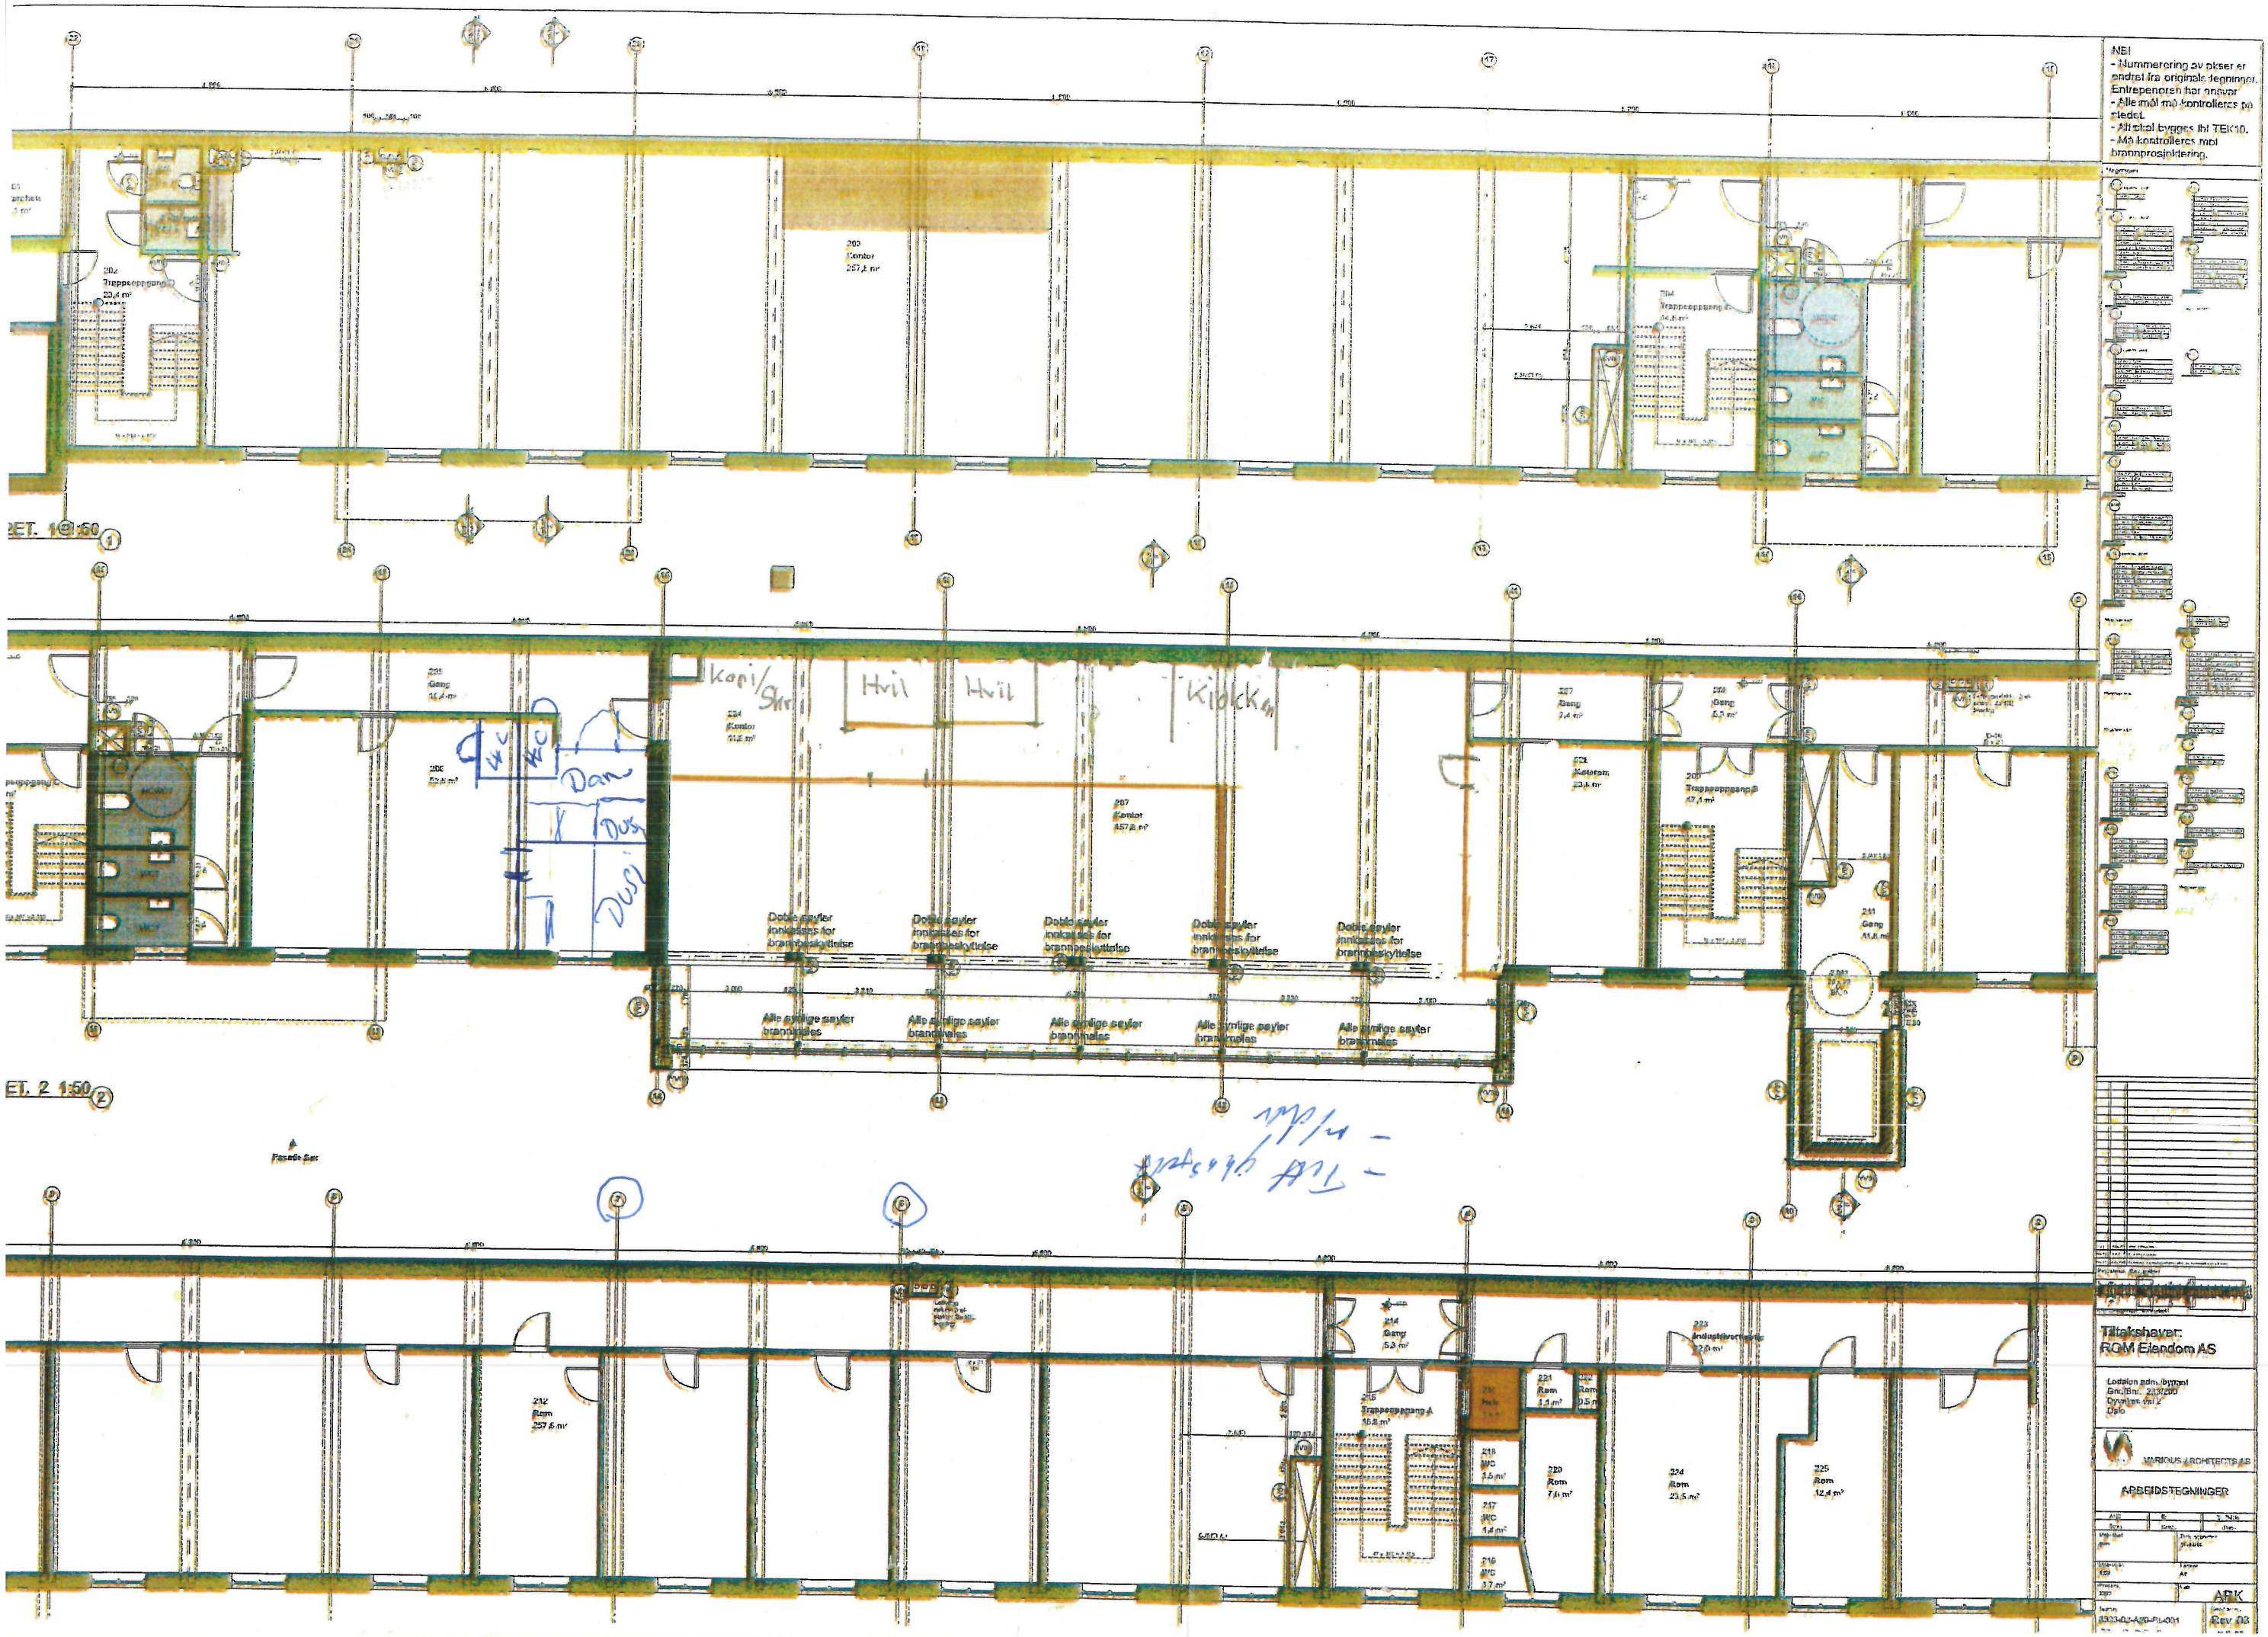
NB!
- Nummerering av akser er endret fra originale tegninger. Entrepenøren har ansvar
- Alle mål må kontrolleres på stedet.
- Alt skal bygges ihl TEK10.
- Må kontrolleres mot brannprosjektering.
Tiltakshaver:
ROM Eiendom AS
VARIOUS ARCHITECTS AS
ARBEIDSTEGNINGER
ARK
Rev 03
Doble søyler innkasses for brannbeskyttelse
Alle synlige søyler brannmales
Hvil
Kjøkken
Dam
Dusj
Fasade Sør