


UTKAST 04.10.2017

Skisse kontorløsning
Kongens plass 5, 1. etasje
Plan 1:100

NB! Alle løsninger må kvalitetssikres.

Kategori

- Felles
- IKT KSU
- IKT Orkide

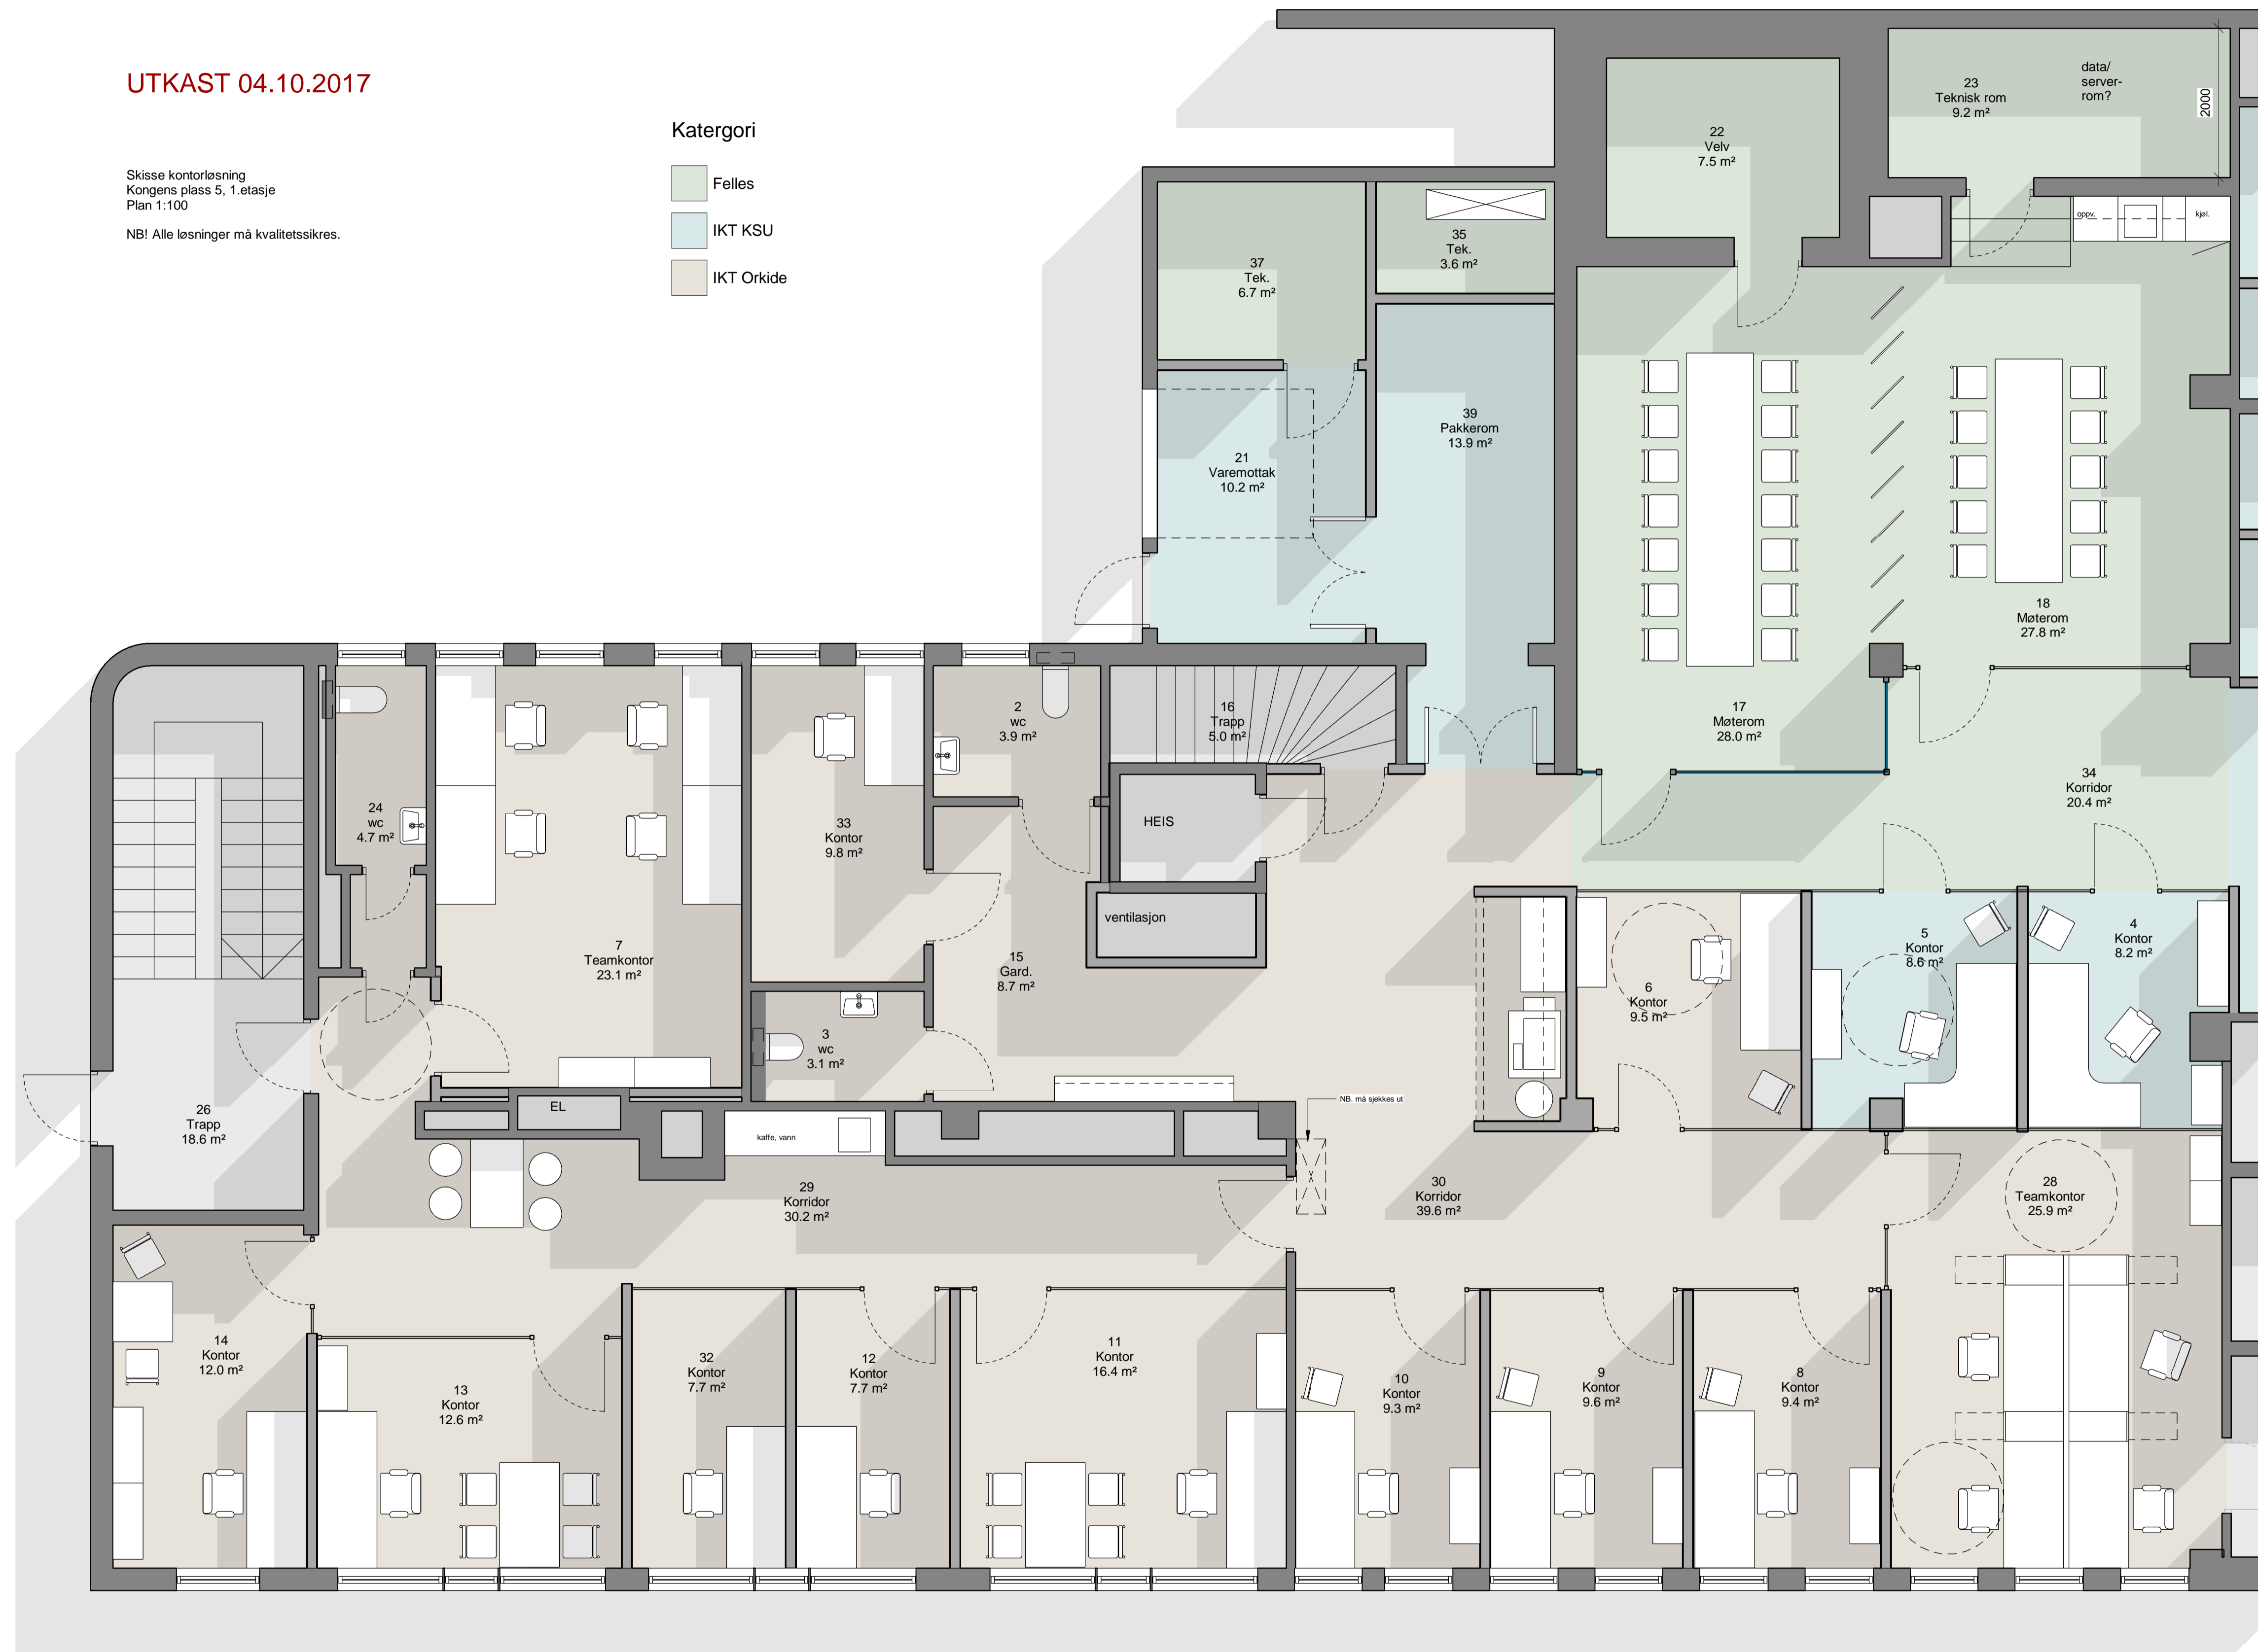

NB! IKKE ARBEIDSTEGNING

Prosjekt:			
Kongens Plass 5, kontorløsninger			
<small>Gnr xxx / Bnr xxx</small>			
Titelshaver: Kristiansund kommune			
 Kristiansund kommune <small>1 medvind uansett vær</small>			
Fase:	Tegnet:	Kontrollert:	
SKISSEPROSJEKT	AEJ	Checker	
Prosjekt nr:	Dato:	Målestokk:	Format:
xxx xx	09/20/17	1:50	A1
Tegningsnummer:			Rev.
ARK-20-01-03			