



EKSISTERENDE ANLEGG

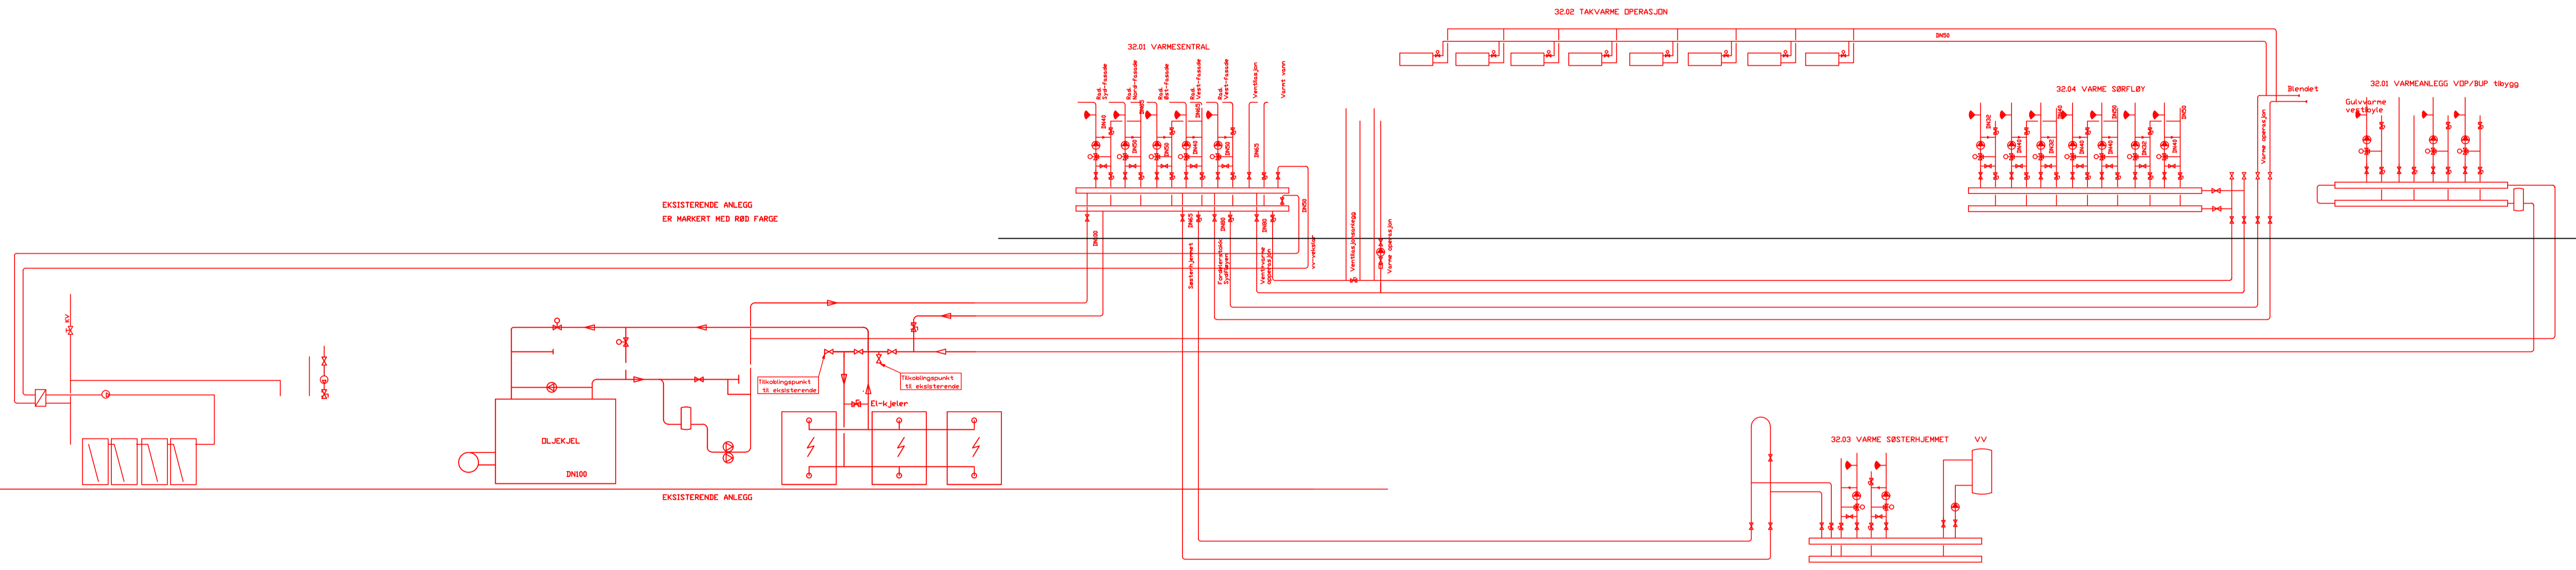

TILBUDSTEGNING					
Rev.	Dato	Revisjons tekst	Tegn.	Ek.	Dik.
OPPDRAG: Varmepumpe NLSH avd. Lofoten			Dato 05.10.2017		
OPPDRAGSGIVER: Nordlandssykehuset HF			Saksbeh. GH	Kontroll	
TEGNINGS TITTEL NLSH avd. Lofoten Systemskjema eksisterende varmeanlegg			Tegn. GH/POD	Fil navn -	
			X - Ref -	Målestokk	
			Prosjekt nr. 1350010154	Revisjon	
 RÅDGIVENDE INGENIØRER – Elektro/VVS/BYGG Olav V gt 100, Postboks 1363, 8001 BODØ, Tlf: 75 56 62 00			Tegn. nr. VP-SØ-eks	B	