Boretrase

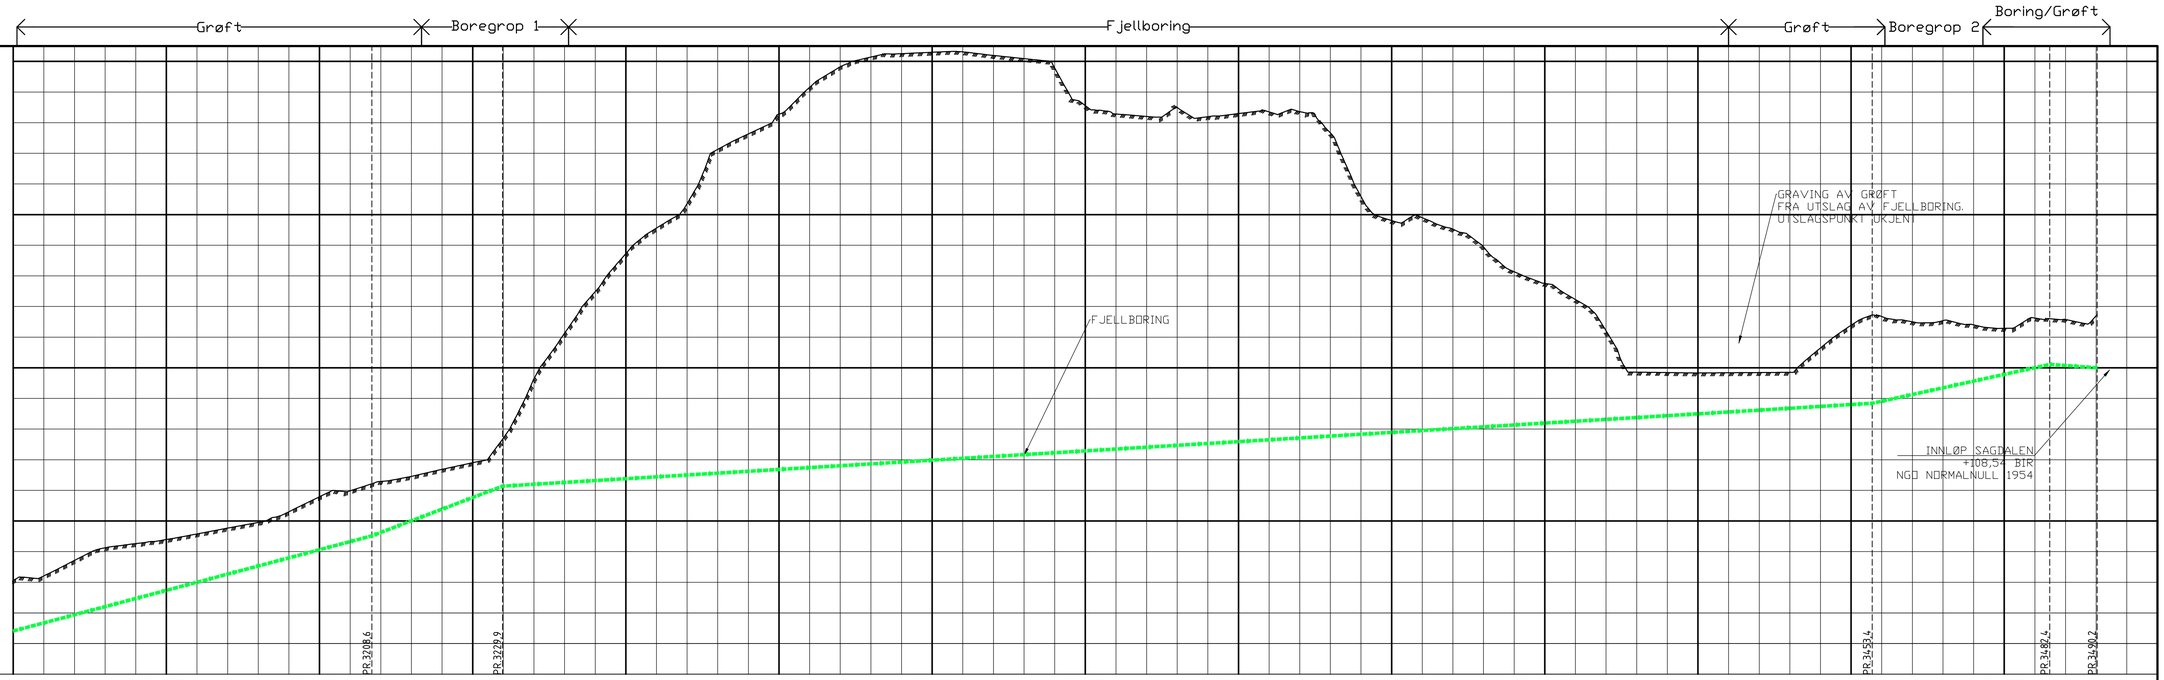
Grøft
Boregrop 1
Fjellboring
Grøft
Boregrop 2
Boring/Grøft
120
115
110
105
GRAVING AV GRØFT
FRA UTSLAG AV FJELLBORING.
UTSLAGSPUNKT UKJENT
FJELLBORING
INNLØP SAGDALEN
+108,54 BIR
NGO NORMALNULL 1954
PR.3209.6
PR.3229.9
PR.3452.4
PR.3482.4
PR.3490.2

| | | |