



TEGNFORKLARING


- Eiendomsgrænse
- Eksisterende koler
- Prosjekterte koler
- Lavbrekk
- Eks. dygg
- Asfalt
- Grus
- Heller granitt
- Dekke smågranstein
- Grass
- Eks. buskettlillek
- Eks. buskettlillek
- NNT buskettlillek
- Eksisterende kistegrav
- Prosjektert kistegrav
- Prosjektert urnegrav
- 12 Bernevise kistegravfelt
- H Bernevise urnegravfelt
- Eksisterende tre bevares
- Eksisterende tre fjernes
- NNT tre
- Slitt/Oppriss
- Gjerde nytt
- Gjerde eksisterende bevares
- 50s Kantstein storgarstein
- 40s Kantstein parkkantstein 120x250
- Eks. stengjerde
- Tarmur
- Bank type 1
- Bank type 2
- Avfalls-vannposst (VP/AF AP, VP)
- +121,00 Ny (prosjektert) høyde
- Ny beplantning - ny hjemstall
- Slukkum
- 2% Terrfall

Tegningnummer: **L 002** Rev. dato: **XX** Rev. nr: **002**

Rev.	Tittel	Rev. dato:	Kort:
00-			
-			
-			
-			
-			

HEMVISNINGER:
 Teknisk plan 1002-L004
 Plantefan 1005
 Detaljer 1006-L011
 NNT beplantning
 RIE: IN tegninger

MERKNADER:
 Alle mål på tegningen i meter.
 Koordinatsystem: NZ2000
 Alle mål og høyder er vinkelrette og må kontrolleres på stedet.
 Tiltaksplaner på stedet må påbyes.
 Den prosjekterte dekke må eksisterende dekke må ikke påbyes en tilpasningszone. Somens bredda må angives på stedet. Antall bredde på tilpasningssonen er 0-5,2 m. Det skal være tryke overgangar mellom eksisterende og prosjektert dekke område.
 Alle nye stikk skal ligge med undertrykke 10-20 mm under OK.
 Alle eksisterende stikk og stikk som skal opprettholdes i grass må høydejusteres slik at de blir liggende 10-20 mm under OK prosjektert dekke (grass).

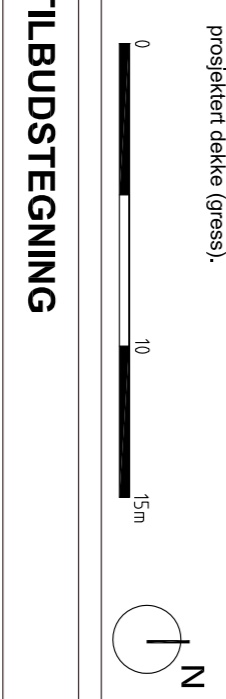

TILBUDSTEGNING

Prosjekt: **Frogner kirkegård**
 Lier kirkefellesråd

Teknisk plan 1

Oppdragsnummer: **1350019009** Tegning: **002**
 Tegning nr.: **1350019009** Prosjekt: **AGS**
 Tegning nr.: **002** Rev. dato: **05.09.2017**