


TØRRMUR TOSIDIG - OPPRISS F-H M 1:100

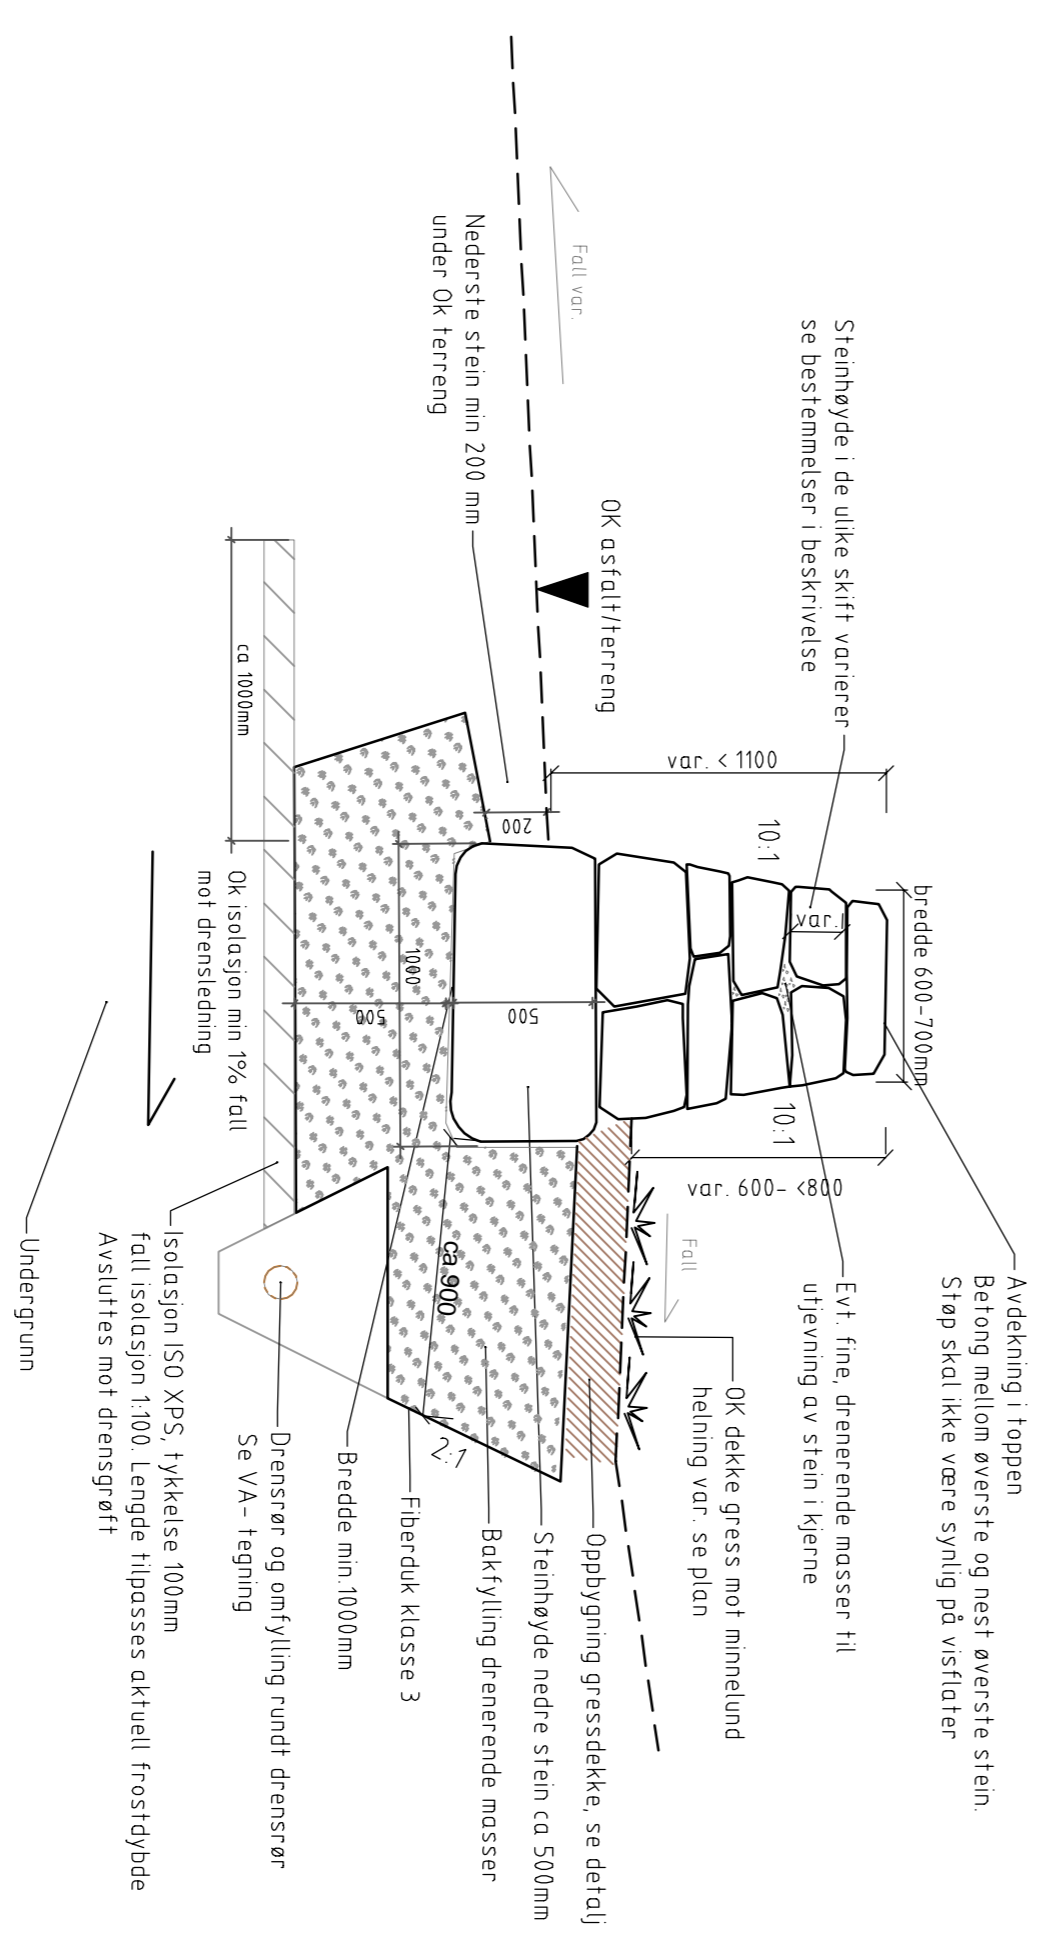

TØRRMUR TOSIDIG - SNITT M 1:20

TØRRMUR EKSEMPEL STEINTYPE OG PRINSIPP MUR

Følgende nummer		Kategori	
009			

HELVISNINGER

Landskapsplan omtak: L001
Ternisk plan 3: L004
VA, GH-Tegninger

BESTEMMELSE:

Tørrmur tosidig i naturstein.
Helling i forhold alle valider 10:1

Dimensjon stein (kvalitet)

Høyde: H=200-600mm (reddeste stein H= min. 500mm
høyere min. 200mm skal være under terreng) 1000mm
Sten bredde: 200-400mm (maks. 1000mm)
Sten lengde: L= tilfelle lengder (min. 700mm- maks. 1200mm)



TILBUDSTEGNING

Prosjekt
Frogner kirkegård
Omslagstype:
Lær kirkelige fellesråd

Tørrmur øst - Oppriss/Snitt

RAMBØLL

Oppdragsleder: TOHE
Tilbyr: EFR
Oppdragsrefer.: 13500719009
Kontor: AWO
Dato: 05.09.2017

Skala: 1:100/1:20 A4
Rev: 009