


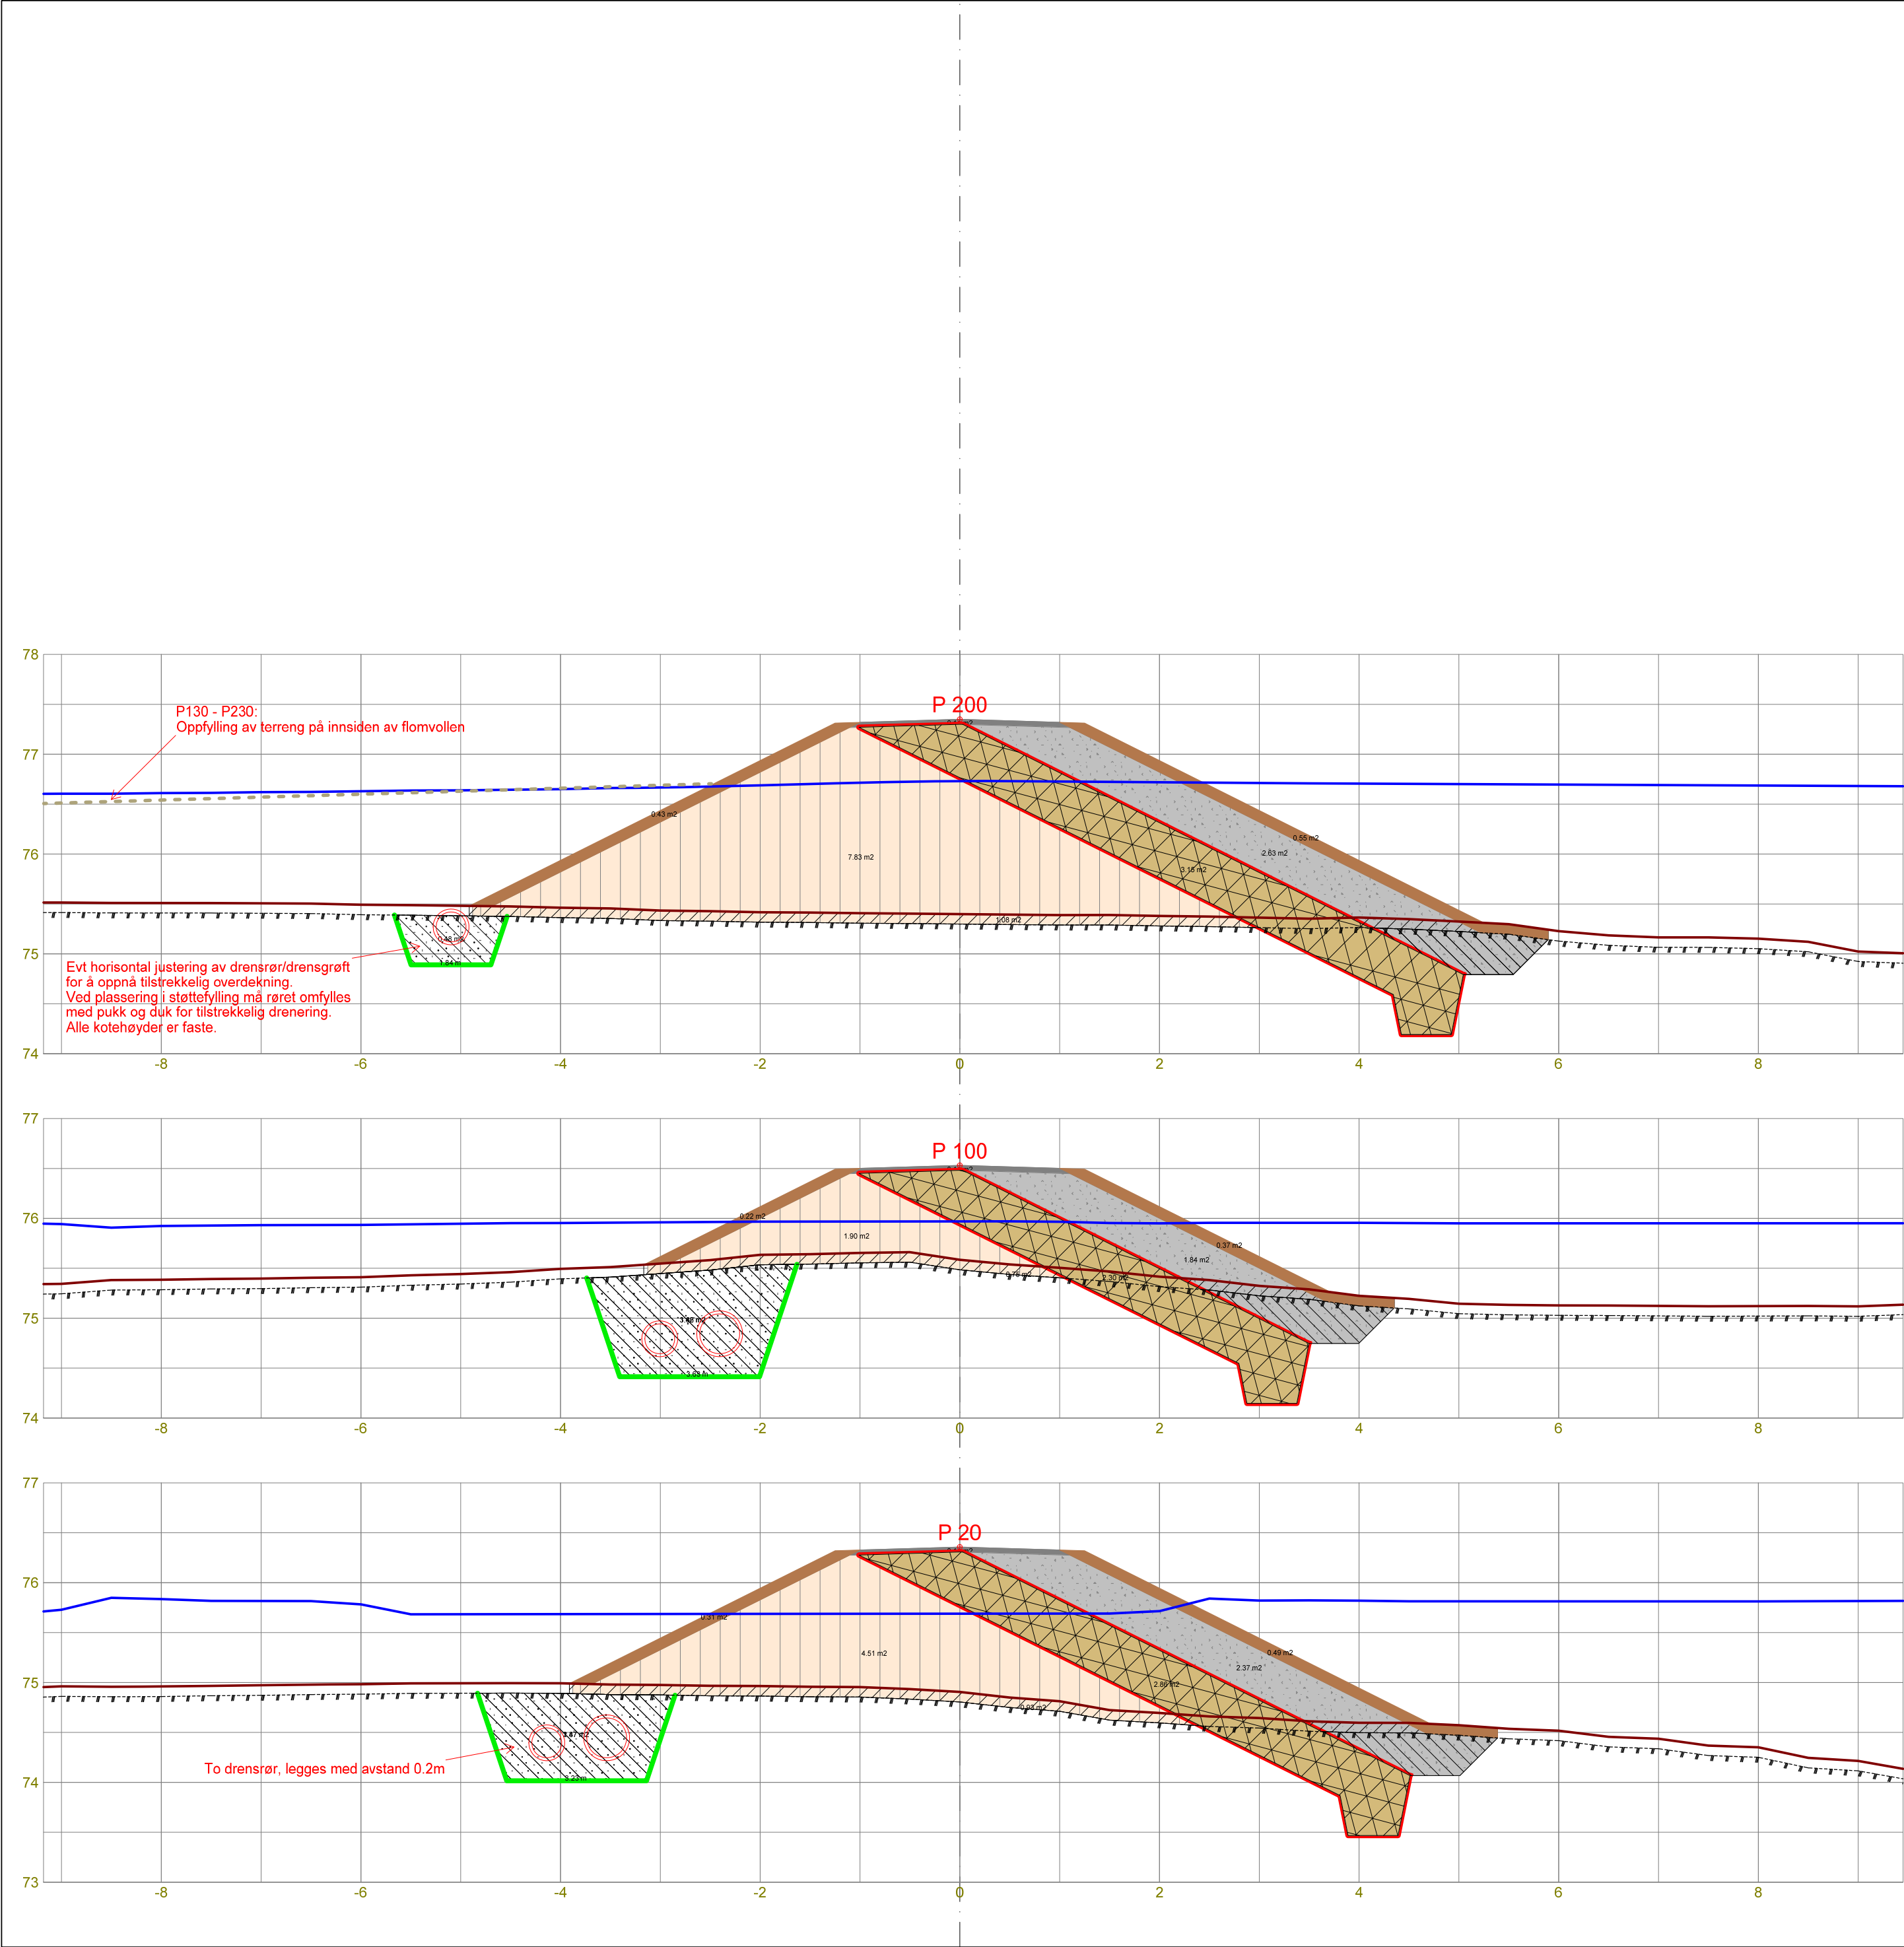

LAGTYPER

Fys.Gmi 2: Jordoverflate
Fys.Gmi 11: Terrengoverflate
Fys.Gmi 101: Vannstand_Q200
Av.snitt 40003: Drensrør

Dimensjoner på drensrør:

Pumpeasjon1: P0 (PG0) - P160 (PG160): 300mm / 400mm
Pumpeasjon1: P160 (PG160) - P260 (PG250): 300mm
Pumpeasjon2: P260 (PG250) - P370 (PG360): 300mm
Pumpeasjon2: P370 (PG360) - P565 (PG550): 300mm / 400mm
Pumpeasjon2: P565 (PG550) - P640 (PG620): 300mm
Pumpeasjon2: P640 (PG620) - P720 (PG700): 300mm
Pumpeasjon1: P720 (PG700) - P840 (PG820): 400mm
Pumpeasjon1: P840 (PG820) - P1015 (PG985): 300mm / 500mm

MASSETYPER

Masserapport for: Flomvoll_P5_P0-P230_V2_20170518.sfi
Standard: NS3420

- Toppdekke, maskingrus
Profil Rå mengde
20.000 0.105 m2
100.000 0.105 m2
200.000 0.105 m2
- Erosjonssikring, samfengt sprengstein
Profil Rå mengde
20.000 2.366 m2
100.000 1.840 m2
200.000 2.626 m2
- Støttefylling (drenerende masser)
Profil Rå mengde
20.000 4.514 m2
100.000 1.896 m2
200.000 7.828 m2
- Fiberduk - 2
Profil Rå mengde
20.000 12.959 m
100.000 10.693 m
200.000 14.153 m
- Organisk materiale/jord/frøbank
Profil Rå mengde
20.000 0.930 m2
100.000 0.752 m2
200.000 1.081 m2
- Grøftmasser - til støttefylling
Profil Rå mengde
20.000 2.868 m2
100.000 3.424 m2
200.000 1.876 m2
- Tetningsmasser (leire/morene)
Profil Rå mengde
20.000 2.856 m2
100.000 2.299 m2
200.000 3.150 m2
- Drensgroft, pukk 2
Profil Rå mengde
20.000 1.470 m2
100.000 1.856 m2
200.000 0.475 m2
- Matjord Innsiden
Profil Rå mengde
20.000 0.314 m2
100.000 0.224 m2
200.000 0.432 m2
- Matjord Utsiden
Profil Rå mengde
20.000 0.489 m2
100.000 0.368 m2
200.000 0.549 m2
- Fiberduk - 1
Profil Rå mengde
20.000 3.228 m
100.000 3.631 m
200.000 1.838 m

Flomsikring mot Tokkeåi

Kommune Tokke

Fylke Telemark

Dato 31.05.2017

Konstr./tegnet mnj

Godkjent eit

Målestokk/Format 1:50 / A2

Inngrepsnummer 10070

Vassdr. nr. 016.BD

Tegn nr 348

NVE Region Sør

Anton Jenssens gate 7

3103 Tønsberg

Tlf: 09575 / mail: rs@nve.no

Parsell 5 - Typetverrsnitt - A2 - 50
P0 - P230