


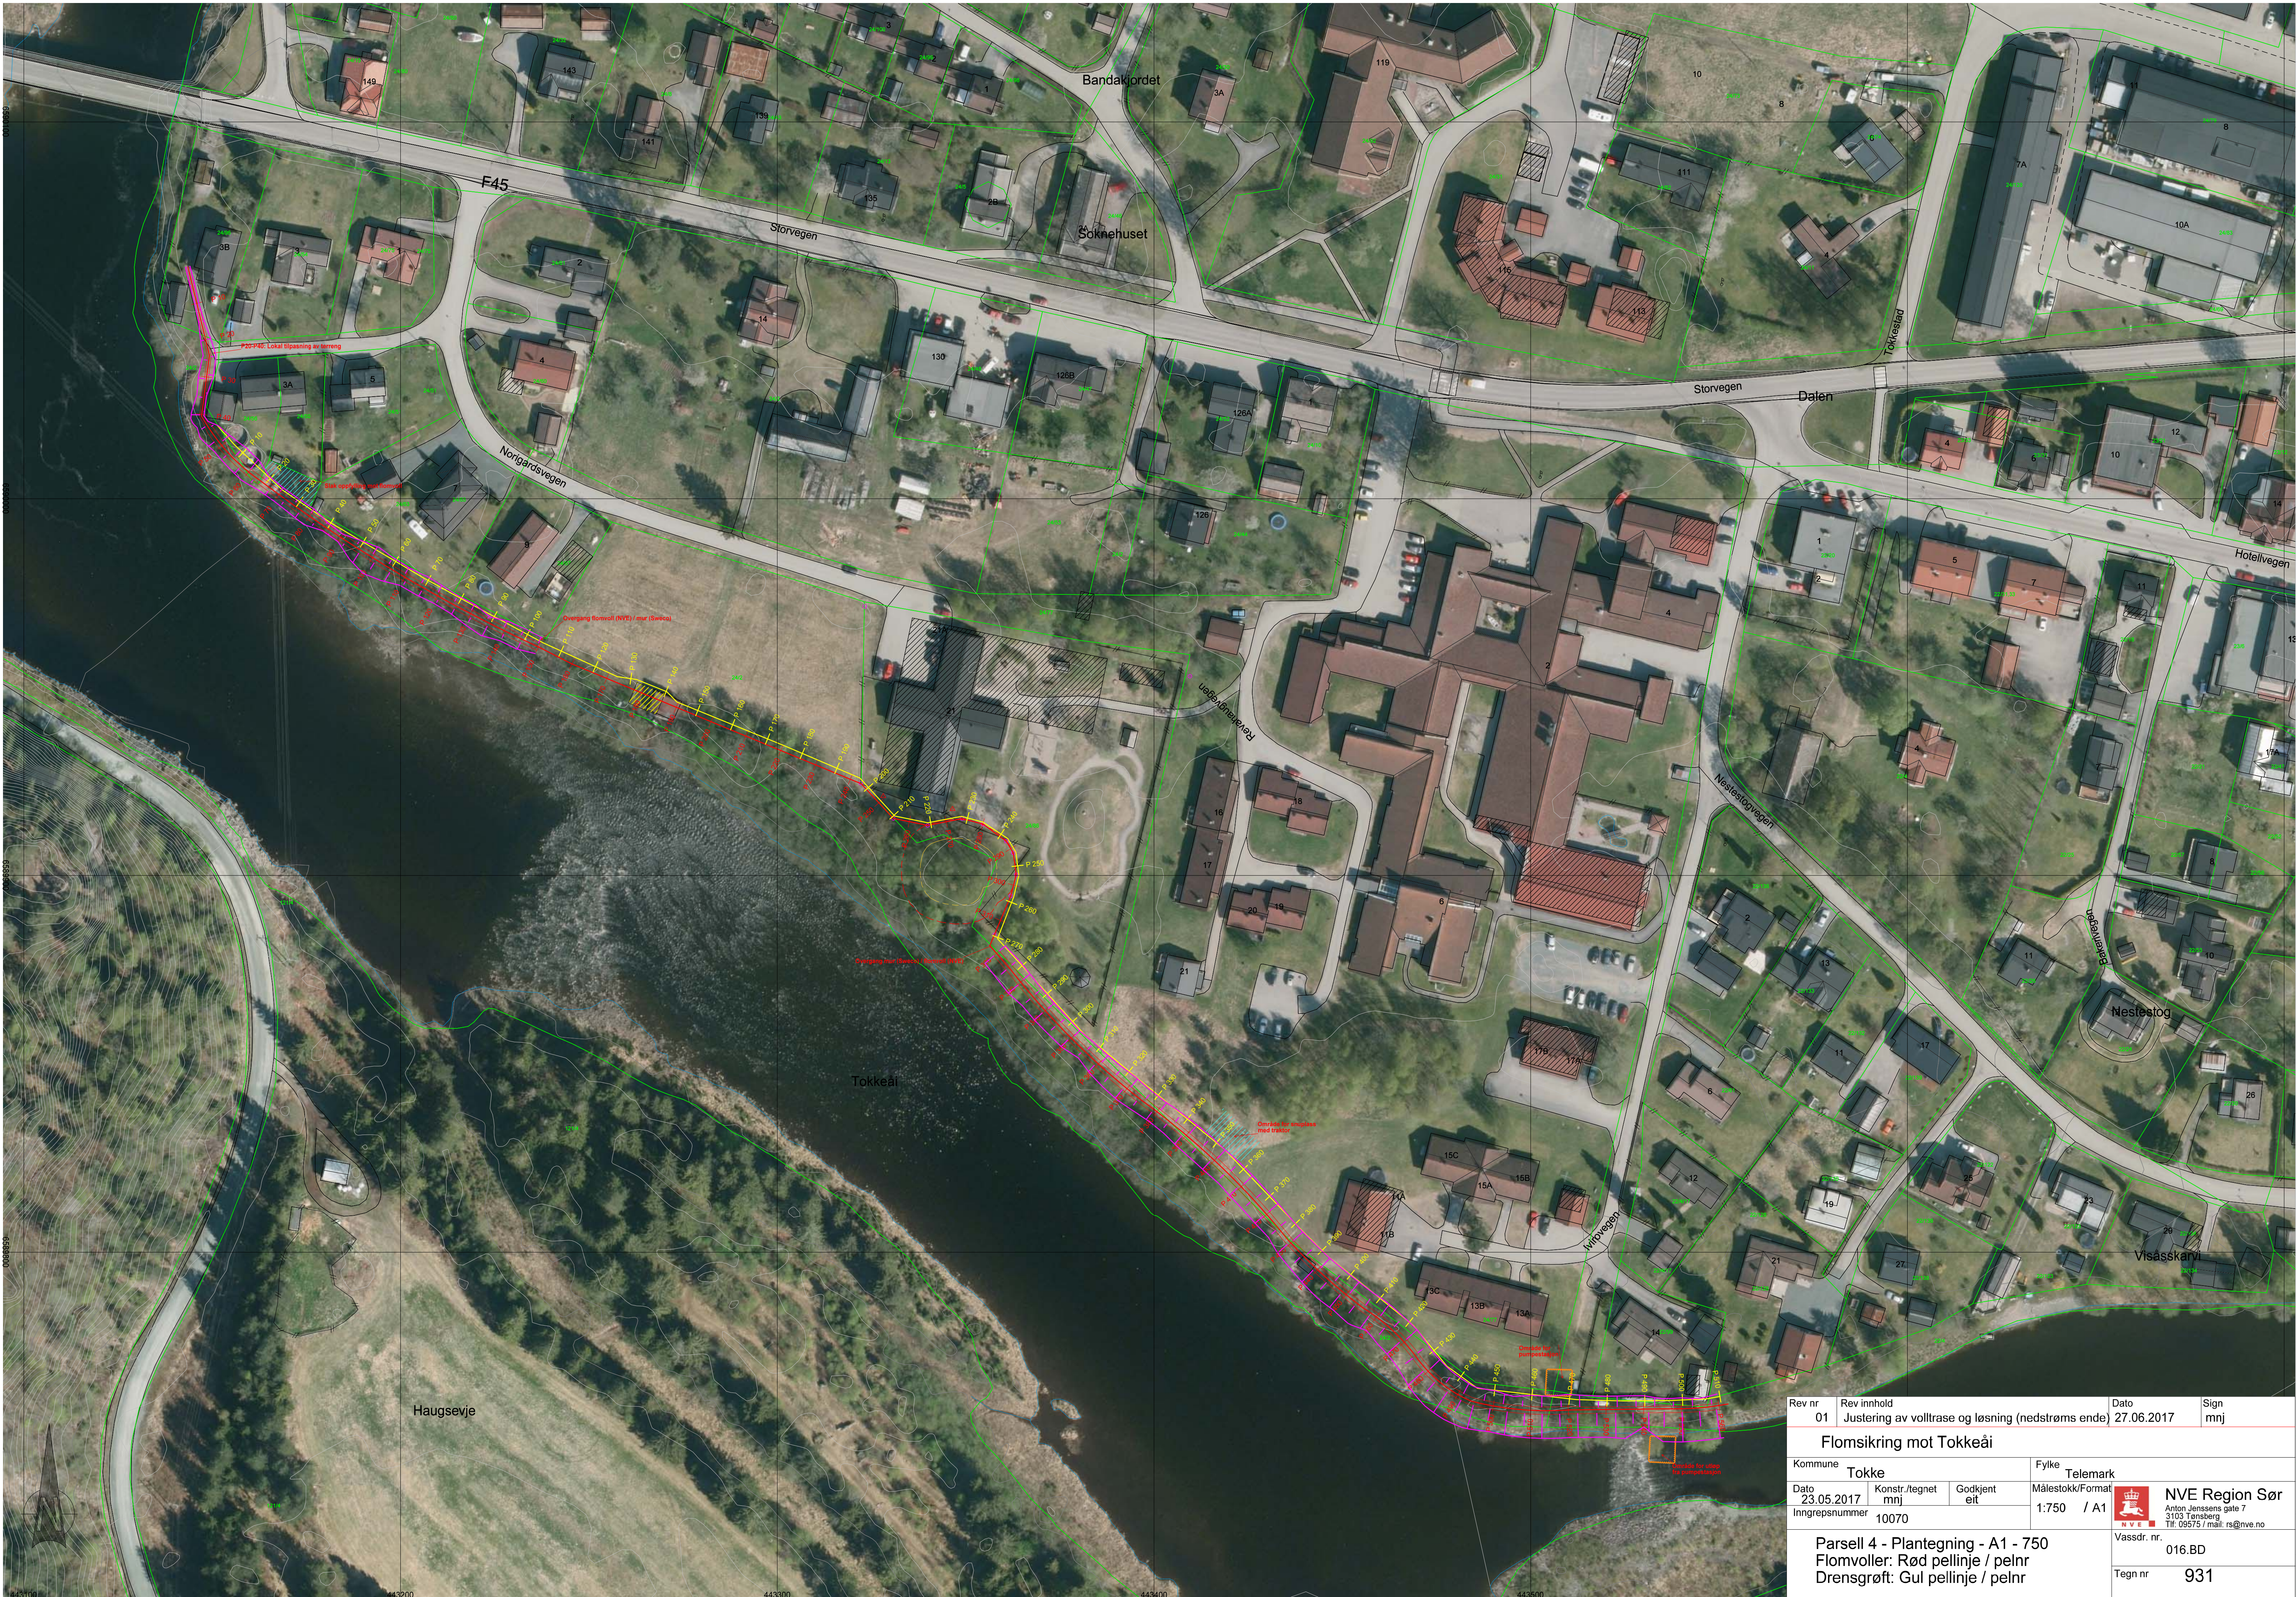

Rev nr	01	Rev innhold	Justering av volltrase og løsning (nedstrøms ende)	Dato	27.06.2017	Sign	mnj
Flomsikring mot Tokkeåi							
Kommune				Fylke	Telemark		
Tokke							
Dato	23.05.2017	Konstr./tegnet	mnj	Godkjent	eit	Målestokk/Format	1:750 / A1
Inngrepsnummer	10070			 NVE Region Sør Anton Jenssens gate 7 3103 Tønsberg Tlf: 09575 / mail: rs@nve.no			
Parsell 4 - Plantegning - A1 - 750						Vassdr. nr.	016.BD
Flomvoller: Rød pelling / pelnr						Tegn nr	931
Drensgrøft: Gul pelling / pelnr							