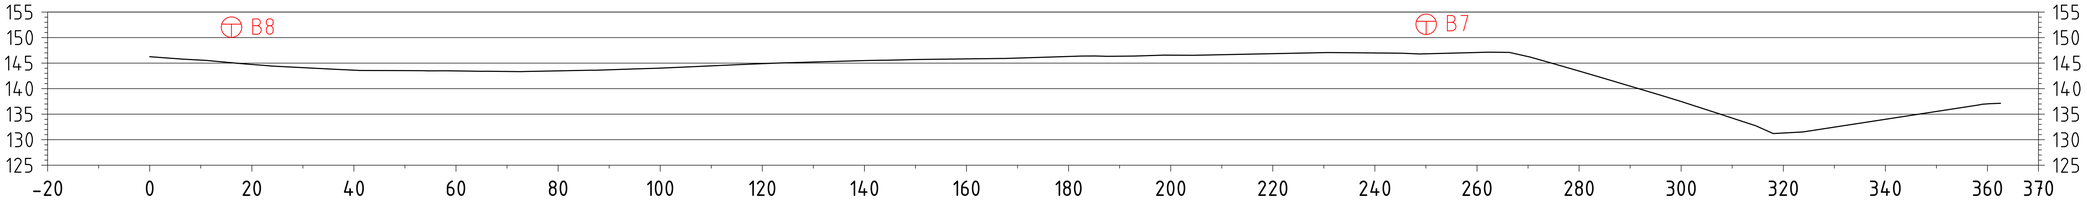

Profil 4

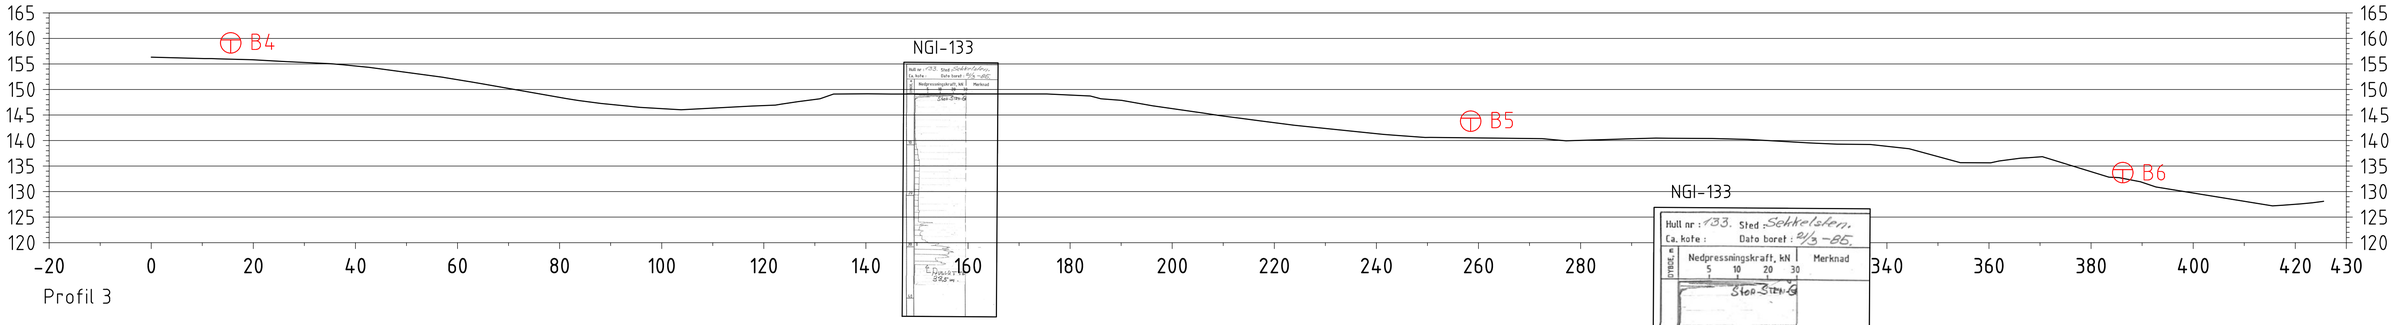

Profil 3

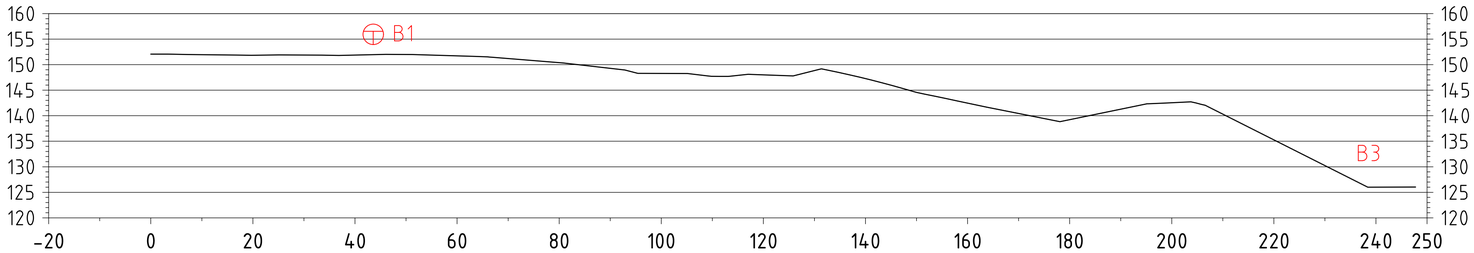

Profil 2

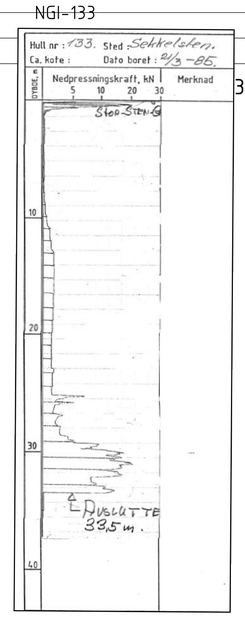

Sekkelsten

Askim prestegård

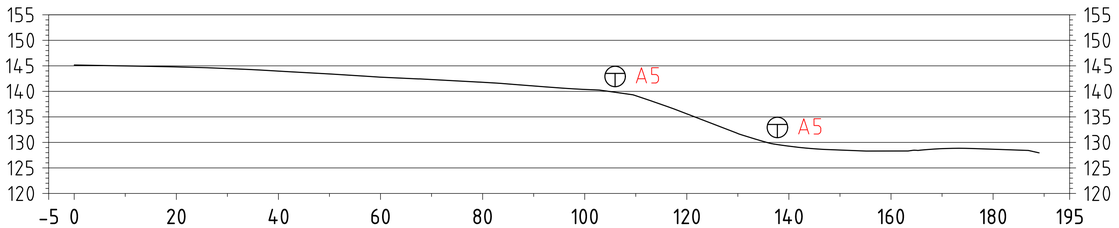

Kritisk profil 1

PROFILER	Tegningsnr. RIG-TEG-003	Rev. 00

Rev.	Beskrivelse	Dato	Tegn.	Kontr.	Godkj.
00	-	-	-	-	-

Utredning av kvikkleiresone 771 og 774
NVE

Kritisk profil

Fag: Geoteknikk | Format: A1
Dato: 29.09.17
Format/Målestokk: 1:600 (A1) -

Multiconsult
www.multiconsult.no

Status: Utsendt | Konstr./Tegnet: MI/AES | Kontrollert: MI/AES | Godkjent: AES
Oppdragsnr.: 10200038 | Tegningsnr.: RIG-TEG-004 | Rev.: 00

W:\10\10200\10200038-01\10200038-01-03 ARBEIDSOMRÅDE\10200038-01 RIG\10200038-01-04 TEGNINGER\T_Kart og profil Sekkelsten.dwg, - Layout: (det 1)_ - Plotted av: aes, Date: 2017.09.29 kl 13:31