


STYKKLISTE VK1					
POS NR	BESKRIVELSE	Ant.	Dimensjon	PN	Materiale
1	Baio combi ventil 438 høyrelukkende, m/DN80 utfak for brannstender eller tilsvarende kvalitet og funksjon.	1	DN 150 / 160	10	STJ
2	Baio fristrøm brannhydrant m/spissende, og hakestykke for montering av brannstender 490 eller tilsvarende kvalitet og funksjon. Høyde=tilpasses.	1	DN 80	10	STJ
3	Baio endkappe 807 eller tilsvarende kvalitet og funksjon.	1	DN 150	10	STJ
4	Justeringsring, H=500	1	650		BTG
5	Avslutningsring	1	650		
6	Flytende ramme og stj.løkk.	1	650		
7	Forankringer	RS			

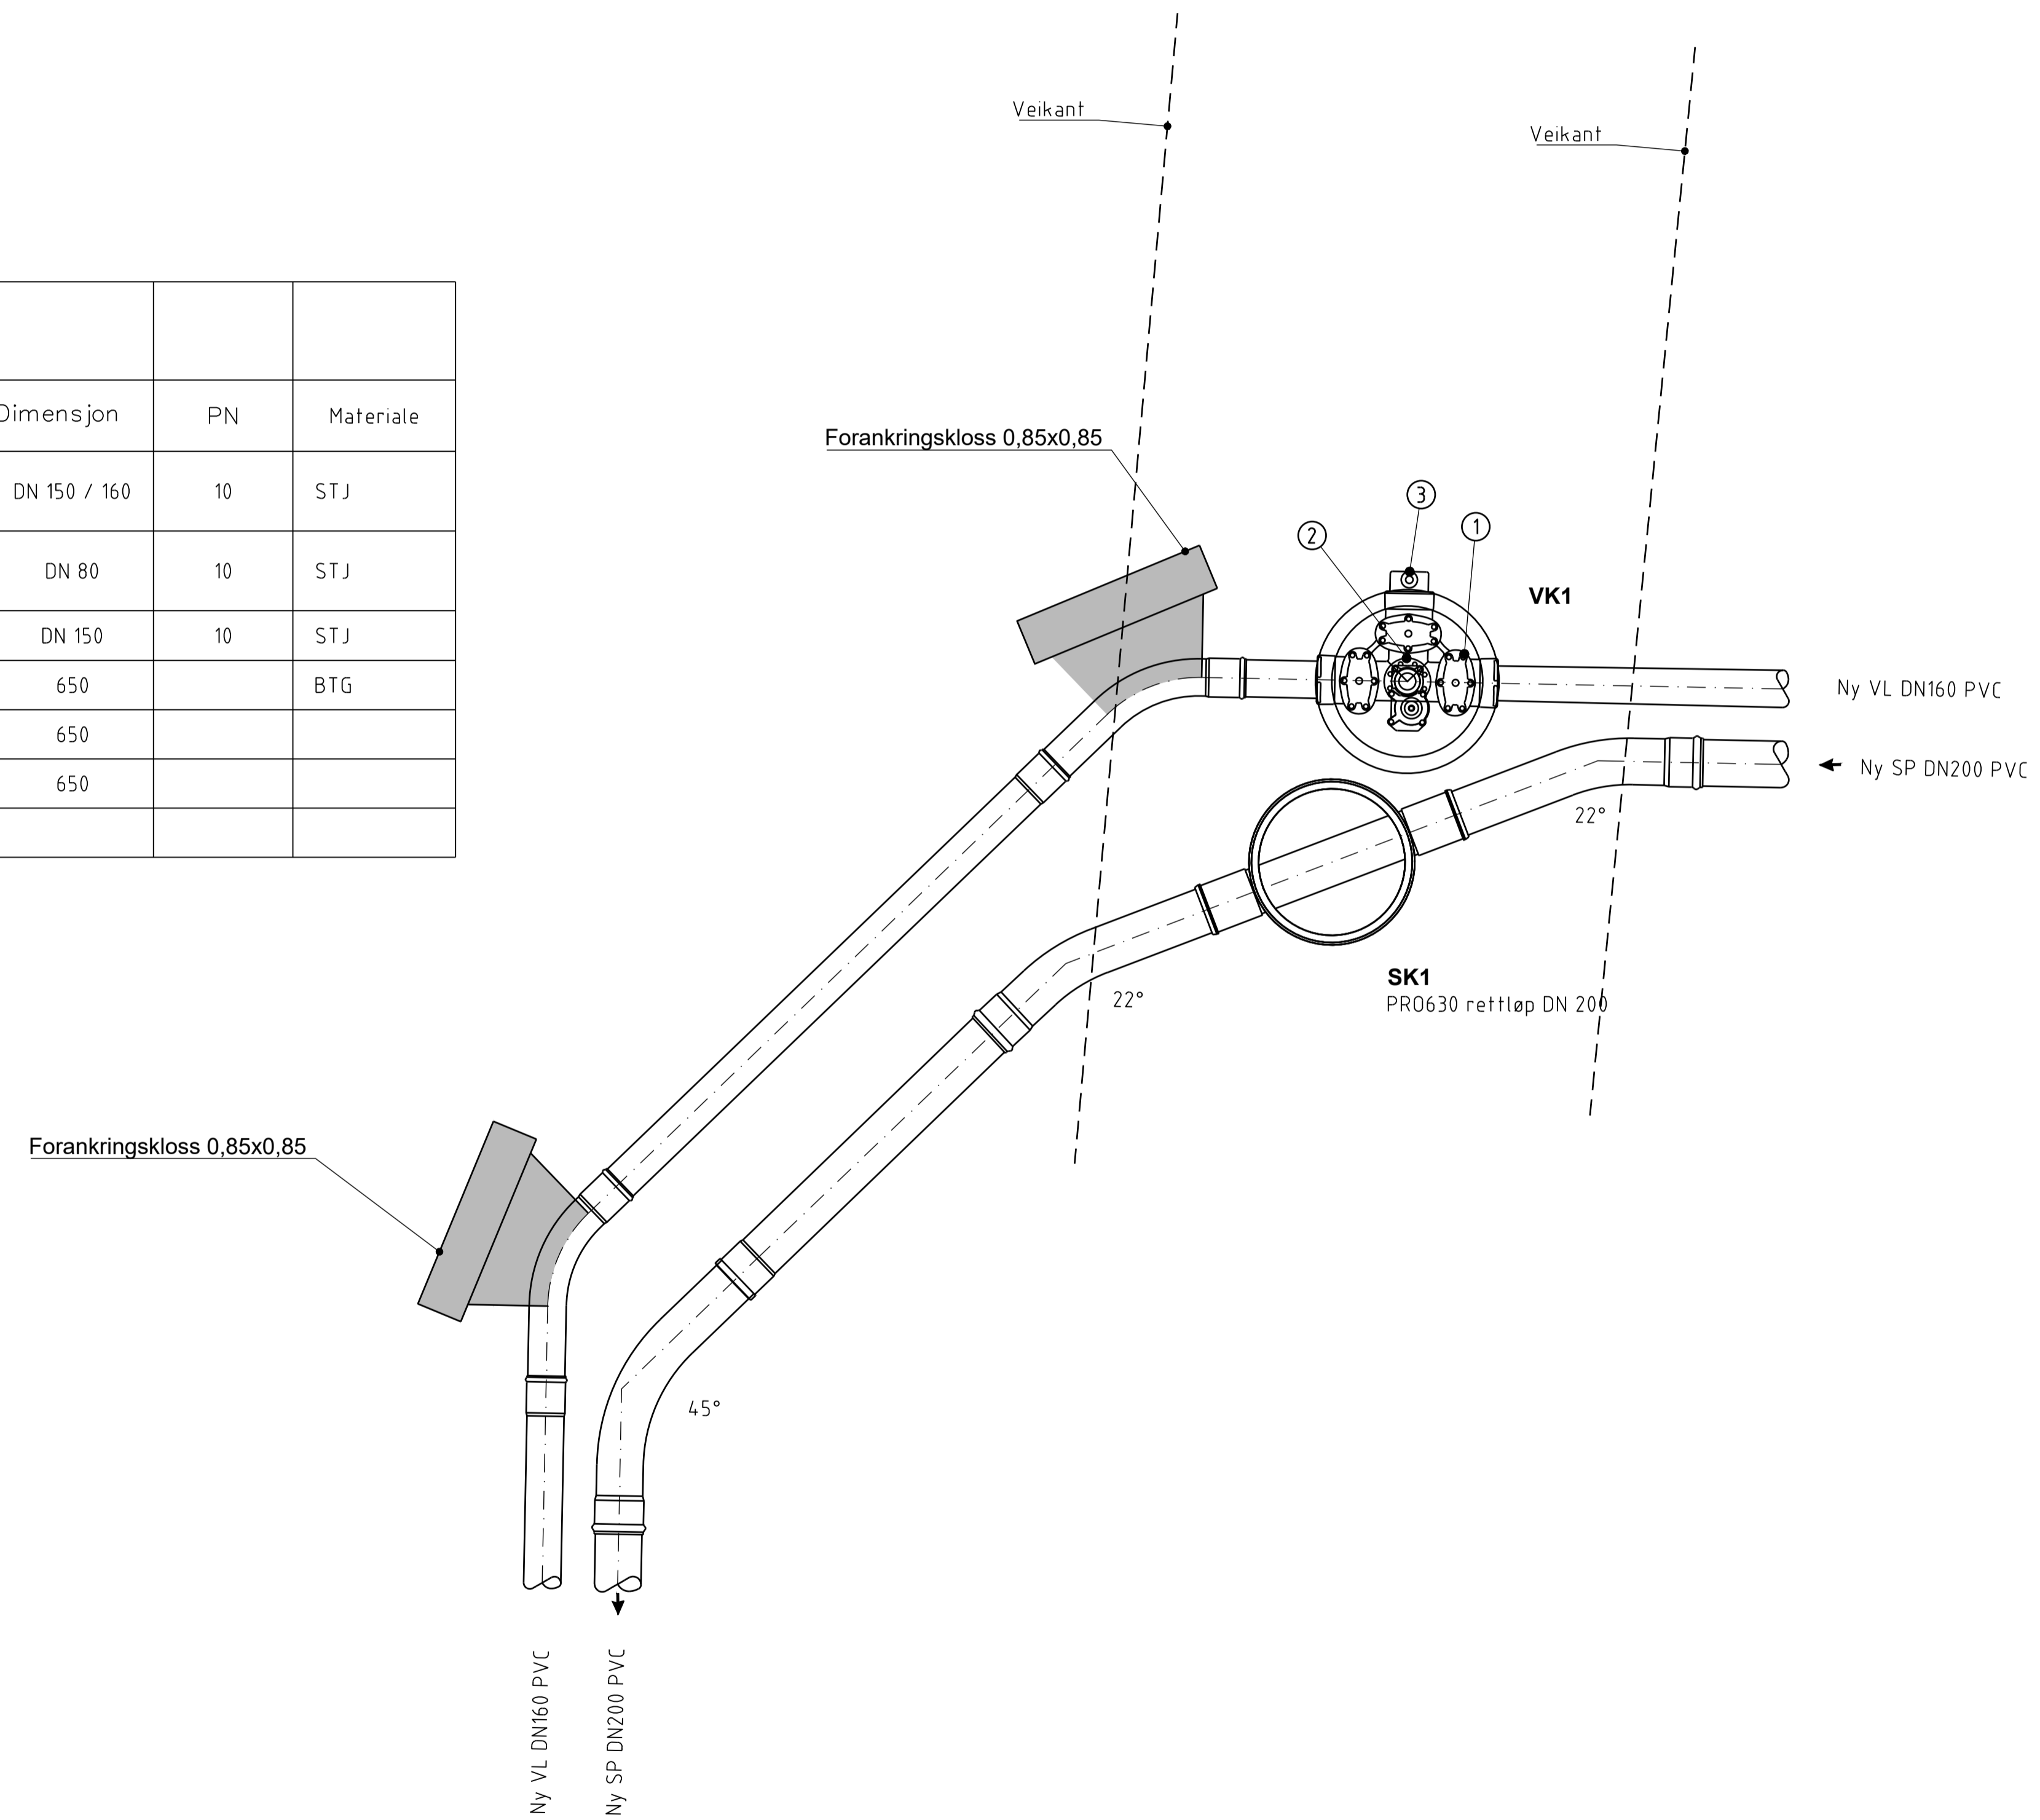

Tegningnummer: <b>HK - 100</b>		Revisjon: <b>A-03</b>	
A-03 Anbudstegning		24.05.17 C/JN/MBS	
Rev:	Tekst:	Rev.dato:	Tegn./Kontr.:

**Anbudstegning**

Prosjekt:  
**Solbråtanveien**

Oppdragsgiver:  
**Oppegård kommune**

**VK1, SK1**  
Plan og Snitt

Oppdragsleder:  
MBS

Oppmåler:  
603111-09

Koordinatsystem:  
Høydedatum:

Målestokk:  
1:20

Akselomr.:  
A1

Tegn. nr.:  
**HK - 100**

Rev. nr.:  
**A-03**

Fig. Type Elg. Løper: