


Snitt VK2

STYKKLISTE VK2					
POS NR	BESKRIVELSE	Ant.	Dimensjon	PN	Materiale
1	Baio combi ventil 438 høyrelukkende, m/DN80 utfak for brannstender eller tilsvarende kvalitet og funksjon.	1	DN 150 / 160	10	STJ
2	Baio fristrøm brannhydrant m/spissende, og hakestykke for montering av brannstender 490 eller tilsvarende kvalitet og funksjon. Høyde=tilpasses.	1	DN 80	10	STJ
3	Baio redusjonsmuffe 536 eller tilsvarende kvalitet og funksjon.	1	DN 150 / 100	10	STJ
4	Baio skjøtekobling 531 eller tilsvarende kvalitet og funksjon.	1	DN 100	10	STJ
5	Baio muffebend 11° 547 eller tilsvarende kvalitet og funksjon.	1	DN 100	10	STJ
6	Baio Skrumuffe m/WAGA-Multirjon eller tilsvarende kvalitet og funksjon.	1	DN100	10	STJ
7	Baio PE-sveisestykke452 eller tilsvarende kvalitet og funksjon.	1	DN 150	10	STJ
8	Justeringsring, H=500	1	650		BTG
9	Avslutningsring	1	650		
10	Flytende ramme og stjlokk.	1	650		
11	Forankringer	RS			
12	PE100 muffe	3	DN160	10	PE
13	PE100 elektromuffebend 90°	1	DN160	10	PE
14	PE100 sømløst bend 22°	1	DN160	10	PE

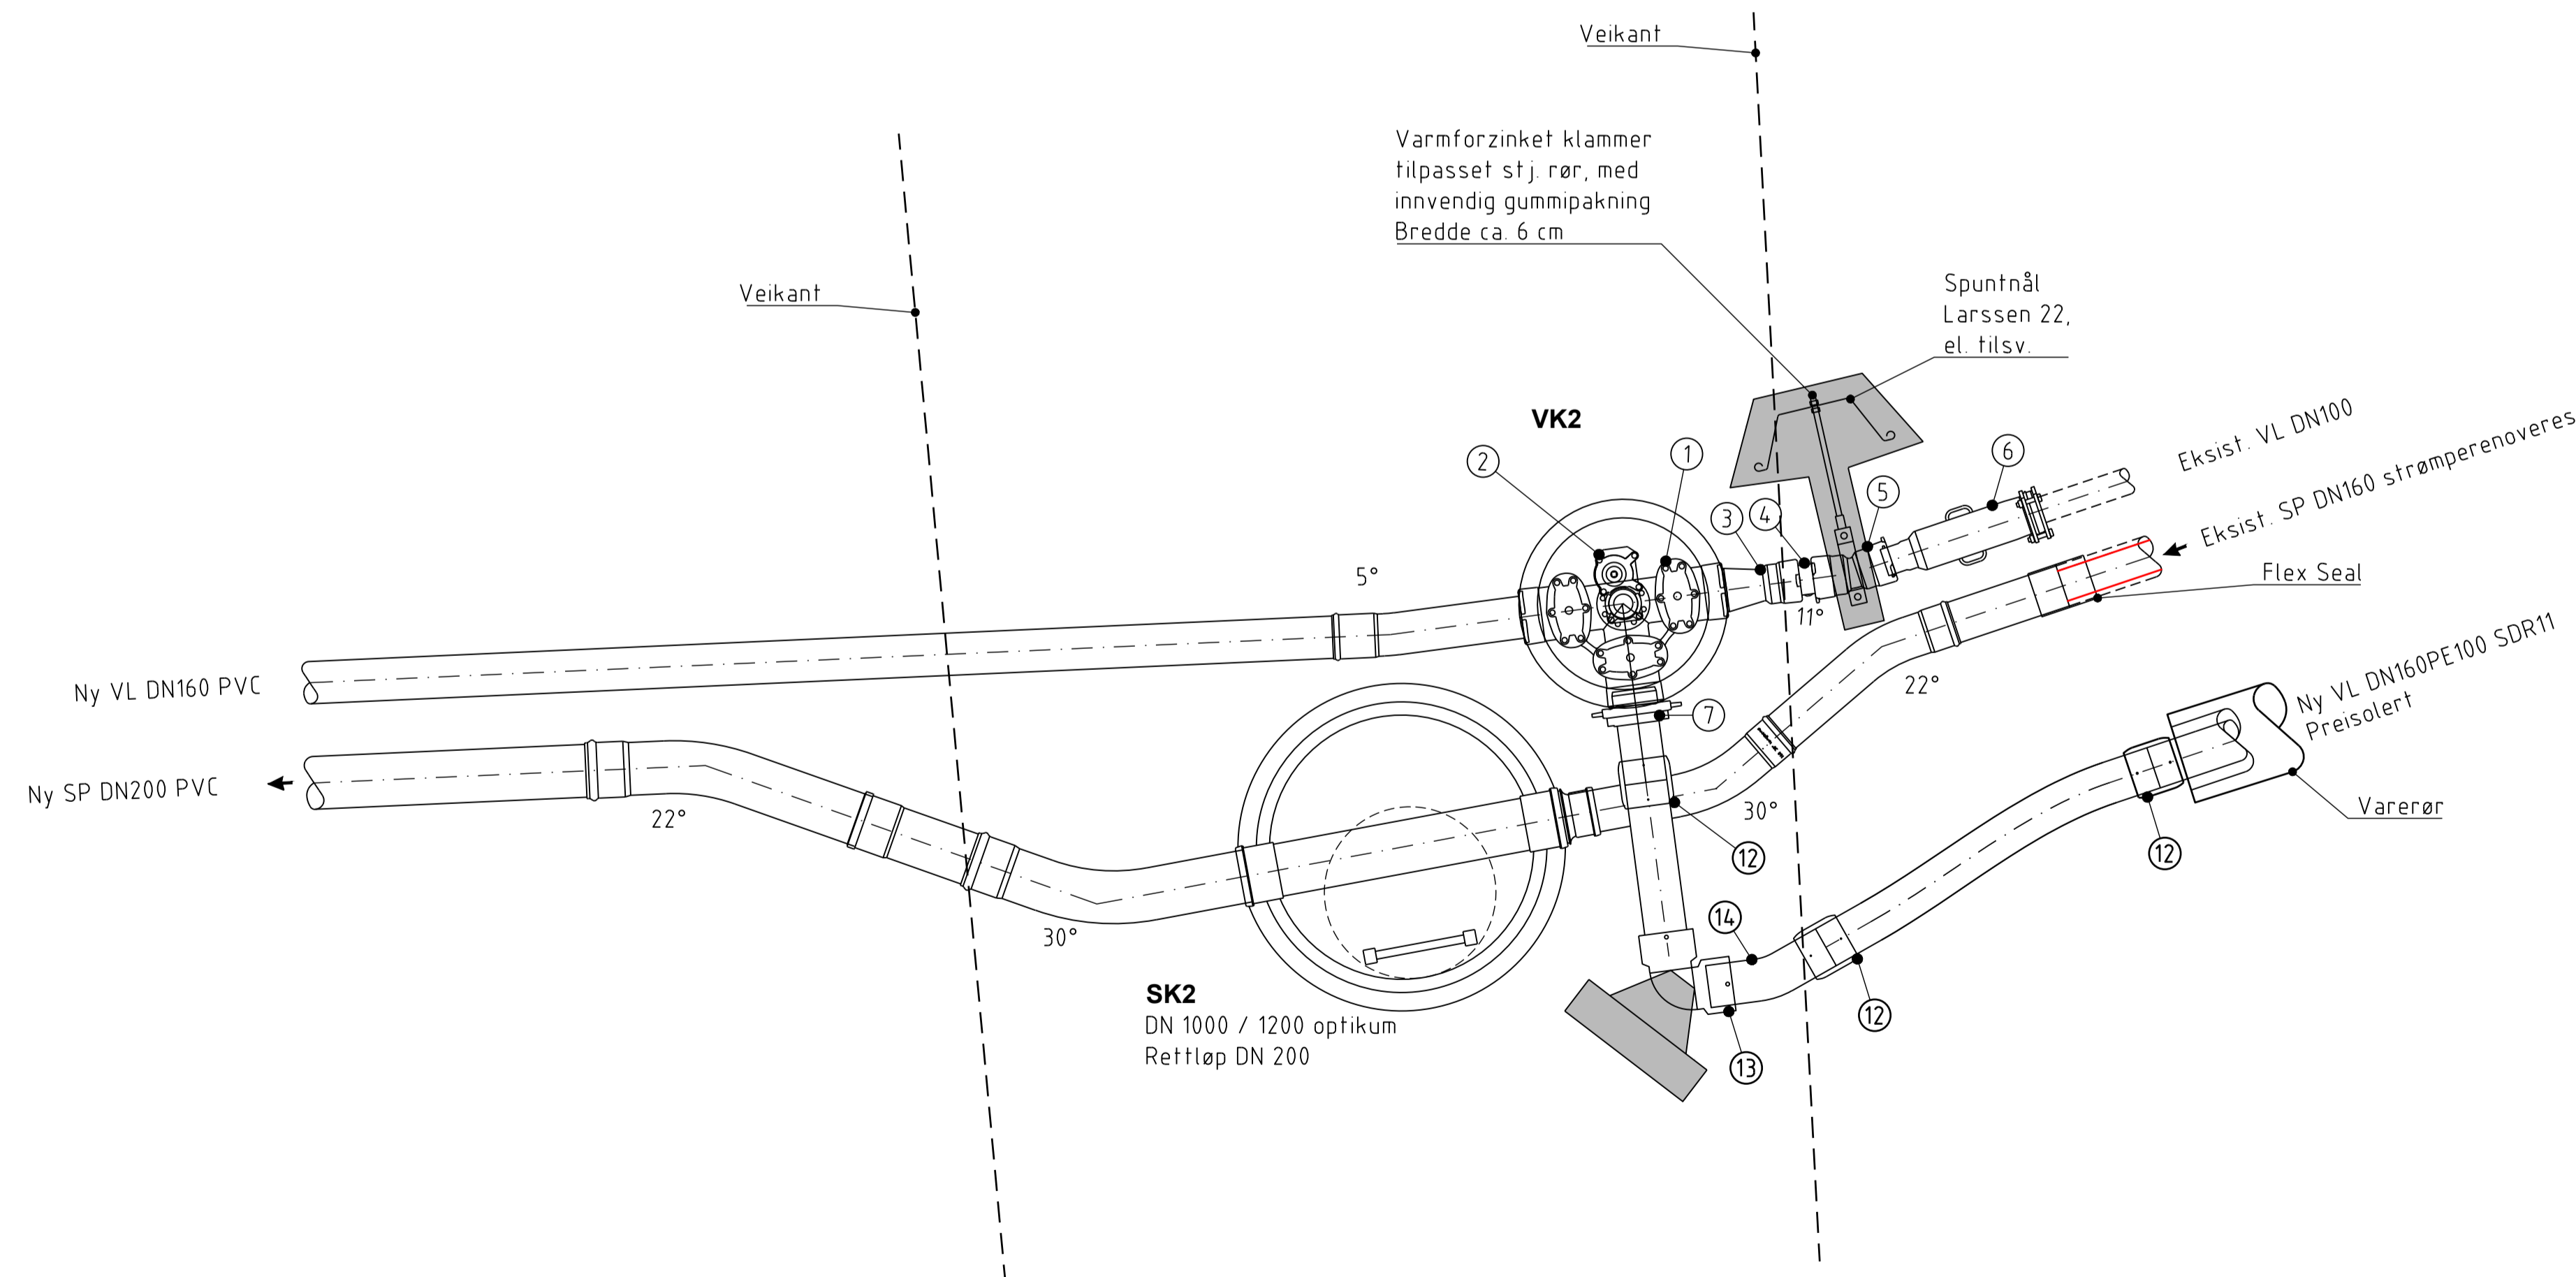

Tegningnummer: **HK - 109** Revisjon: **A-01**

A-01	Anbudstegning	24.05.17	CJN/MBS
Rev:	Tekst:	Rev dato:	Tegn: [Kant]

Anbudstegning



 Prosjekt: **Solbråtanveien**
 Oppdragsgiver: **Opppegård kommune**
VK2, SK2
 Plan og Snitt
 Alt. 2 Grunn styrt boring

Oppdragsleder: MBS	Koordinatsystem:	Målestokk: 1:20
Oppdragsnr: 603111-09	Høydedatum:	Akselnummer: A1
Tegn. nr: HK - 109	Rev:	A-03
Fig Type Elg Løper:		