
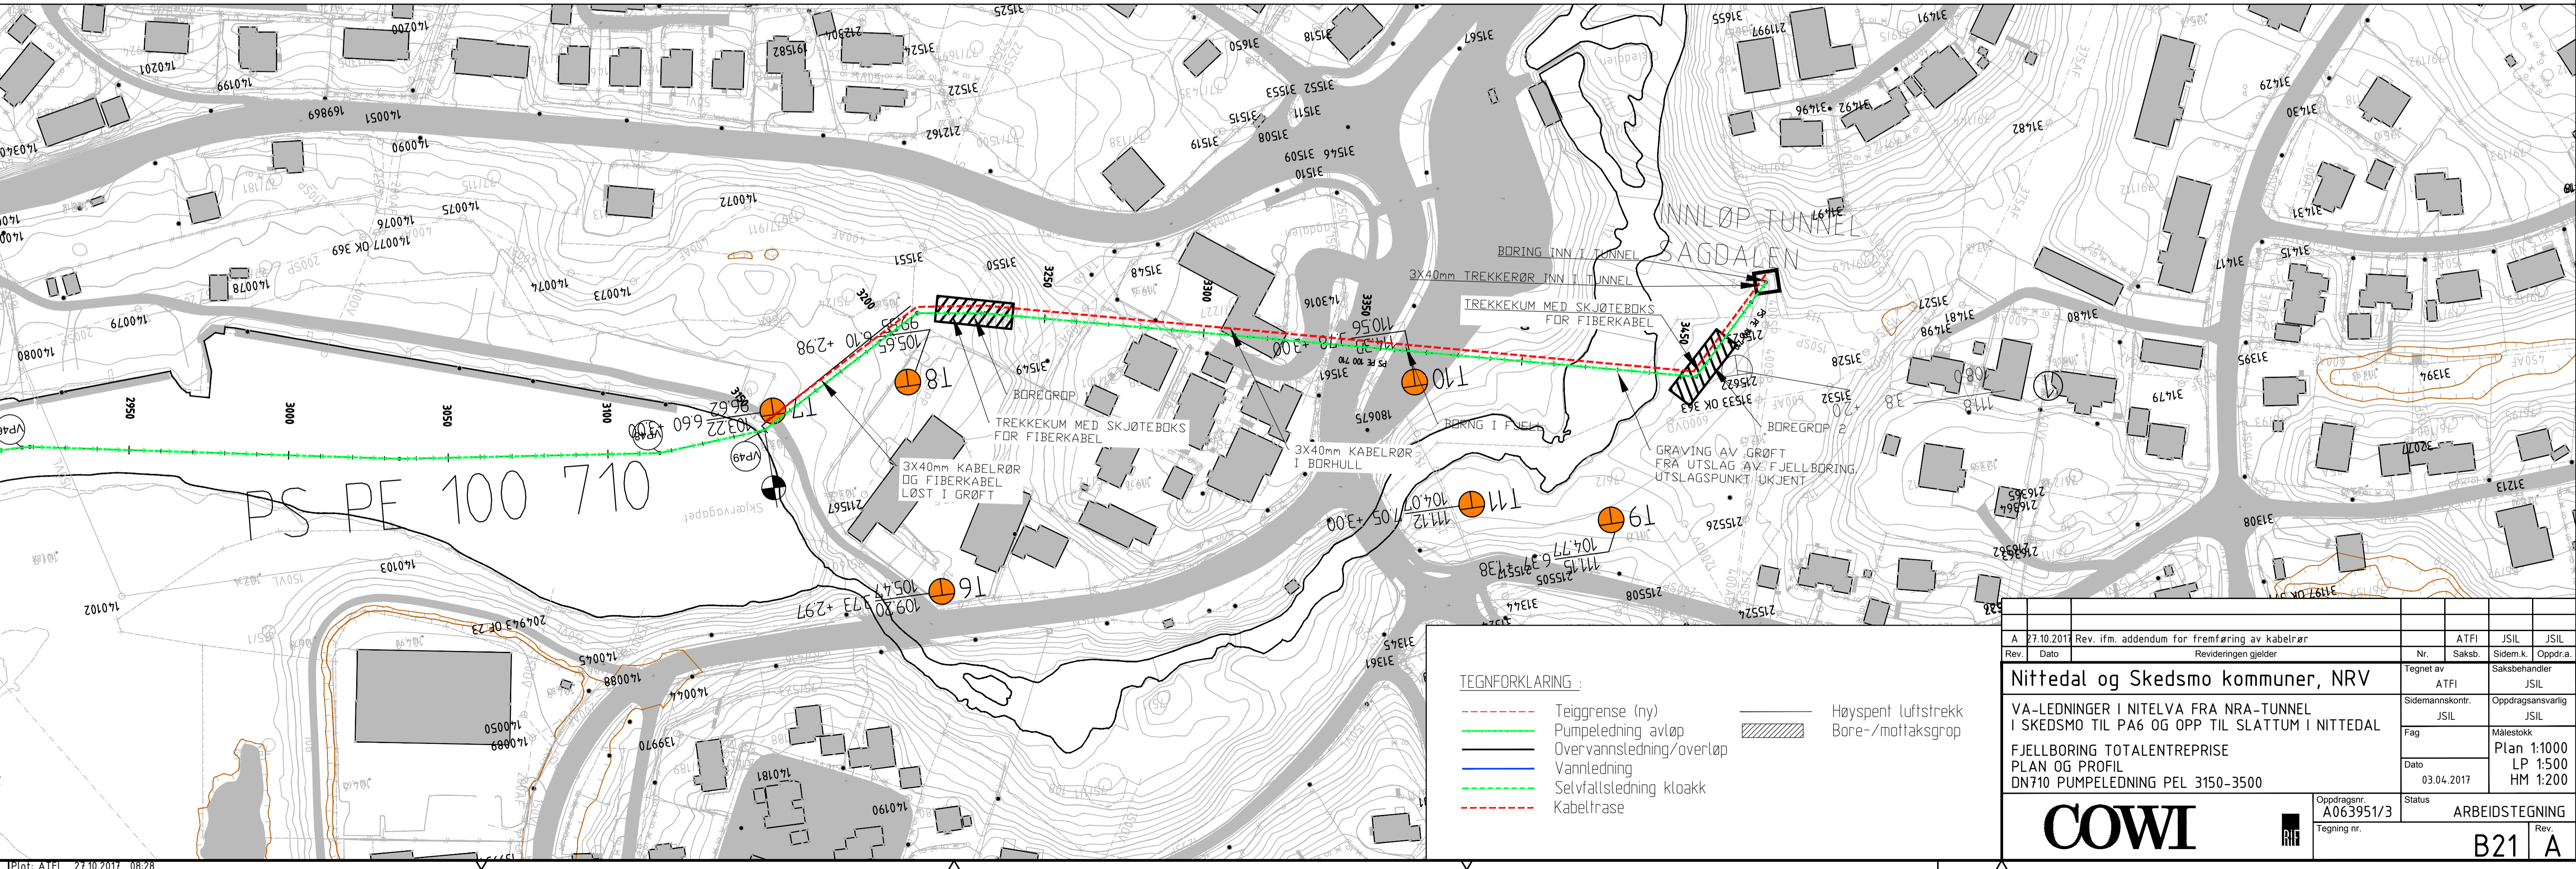


# Boretrase

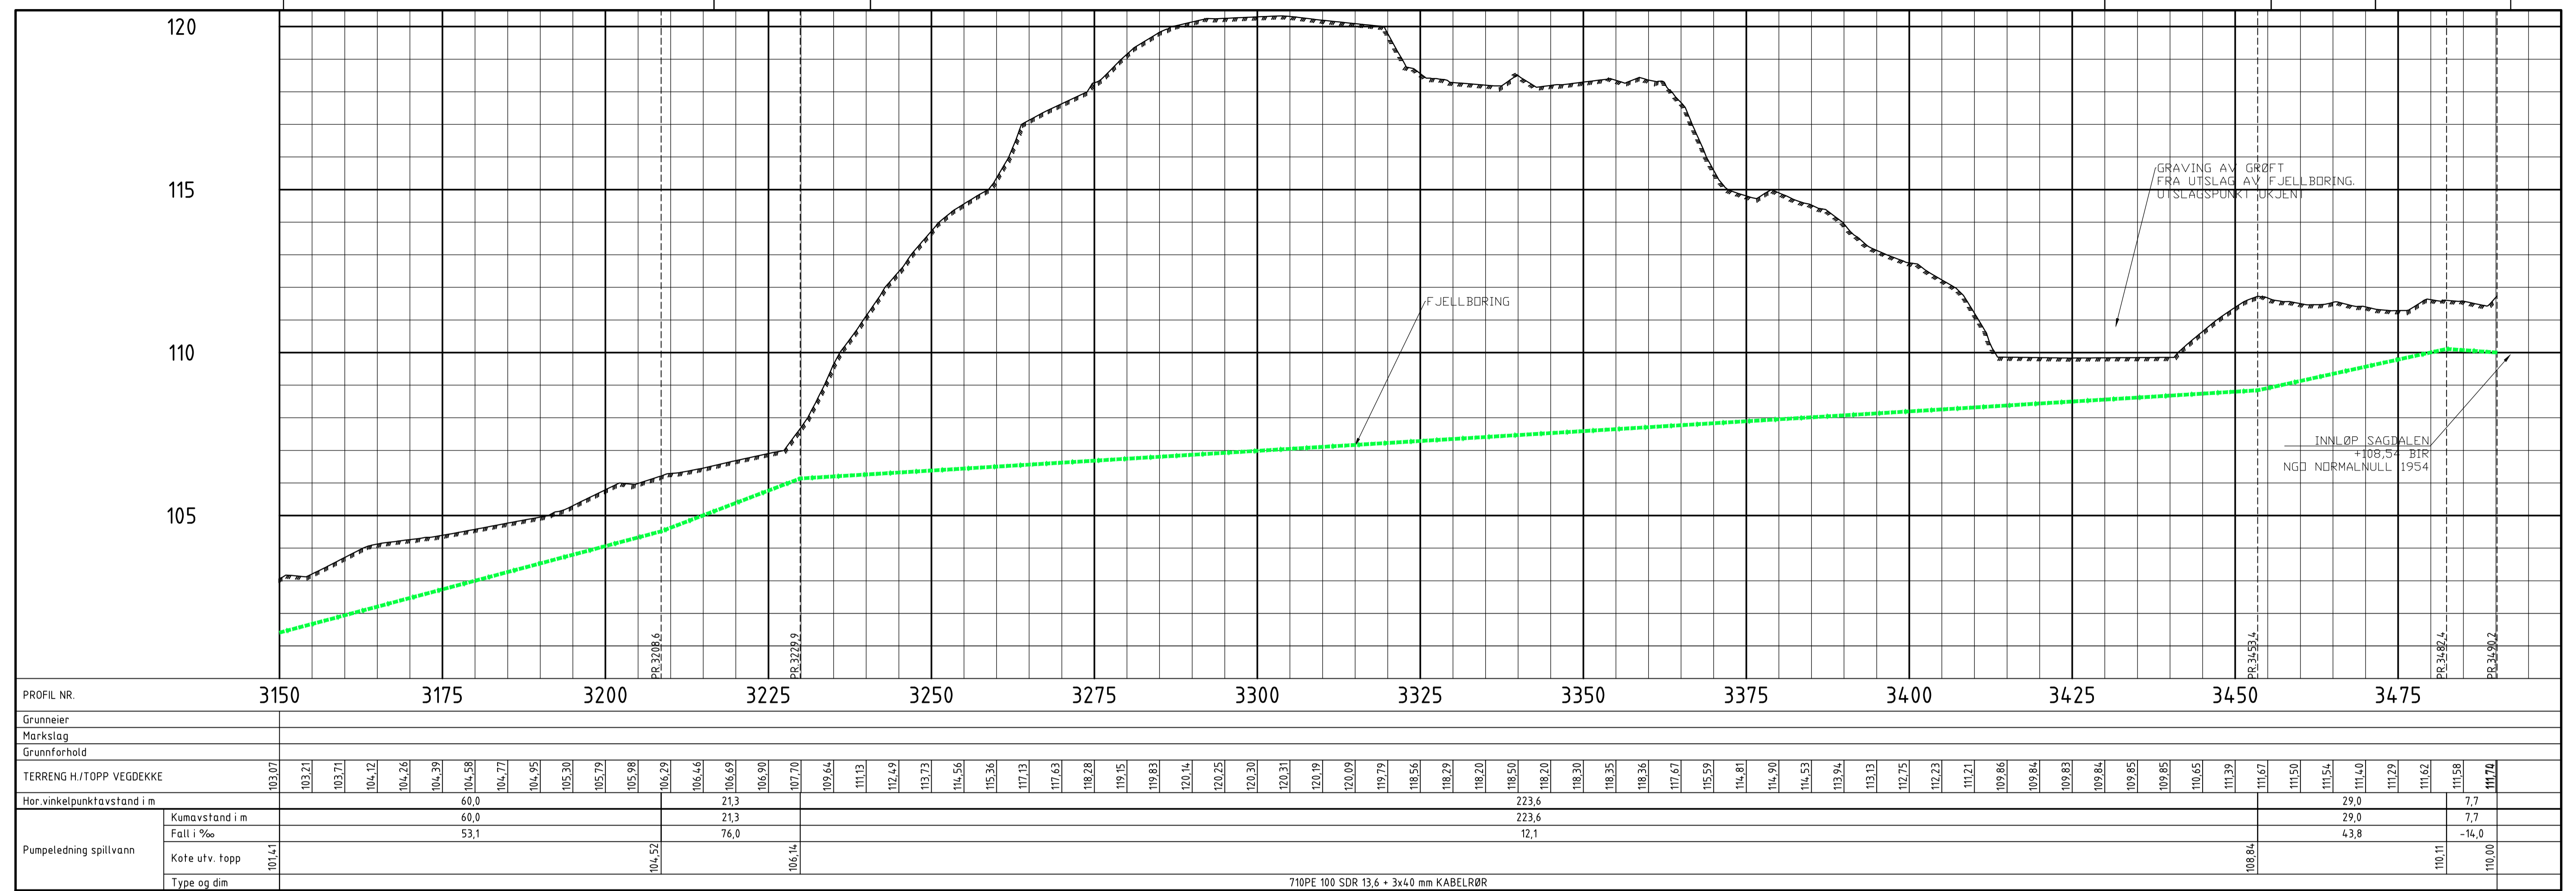

A 27.10.2017 Rev. ifm. addendum for fremføring av kabelrør		ATFI	JSil
Rev.	Dato	Saksb.	Sidem.k.
Nittedal og Skedsmo kommuner, NRV		Nr.	Saksbehandl.
VA-LEDNINGER I NITELVA FRA NRA-TUNNEL I SKEDSMO TIL PA6 OG OPP TIL SLATTUM I NITTEDAL		Tegnet av	JSil
FJELLBORING TOTALENTREPRISE		Sidemanskontr.	Oppdragsansvarlig
PLAN OG PROFIL		JSil	JSil
DN710 PUMPELEDNING PEL 3150-3500		Fag	Målestokk
		Dato	03.04.2017
		Status	Plan 1:1000 LP 1:500 HM 1:200
Oppdragsnr. A063951/3		ARBEIDSTEGNING	
Tegning nr.		B21 A	

Format: A1 E:\navn: 01\A063951\3\Tegninger\Tegninger\Resultat\TEGNING\Detaljprosjekt\_Aufpassetegner\_170616.dwg Xref: Boretrase i plan\_rev02.dwg Grunnundersøkelser boreplan.dwg Skedsmo og Nittedal OS-brudd.dwg Grunnkart\_xref\_07072015\_splidende\_boringe.dwg Borepunkter\_splidende.dwg