



OPPRISS:

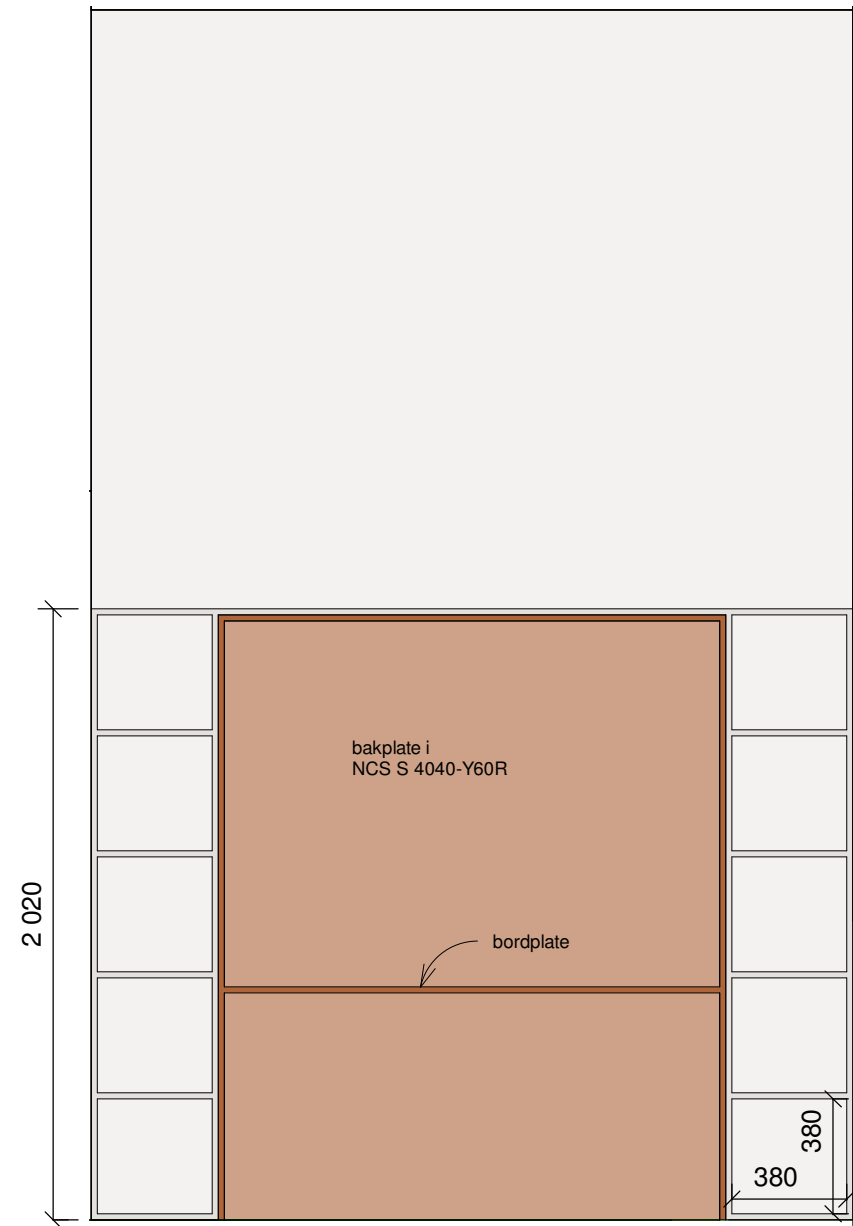


PLAN:

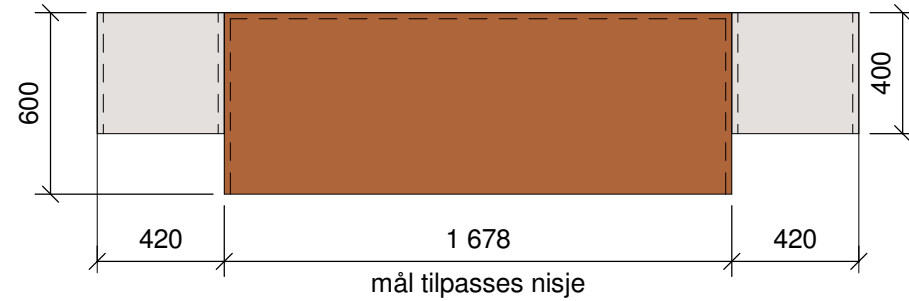


**VEGG A**

**Spesiallagd bord med oppbevaring:**  
 Bygges av kryssfiner (20 mm)  
 Farge sitteboks: NCS S 4040-Y60R  
 Farge hyller: Jotun 9097 Shabby.  
 (Transparent beis, gråtone. Som vegg bak møbel)

OPPRISS:

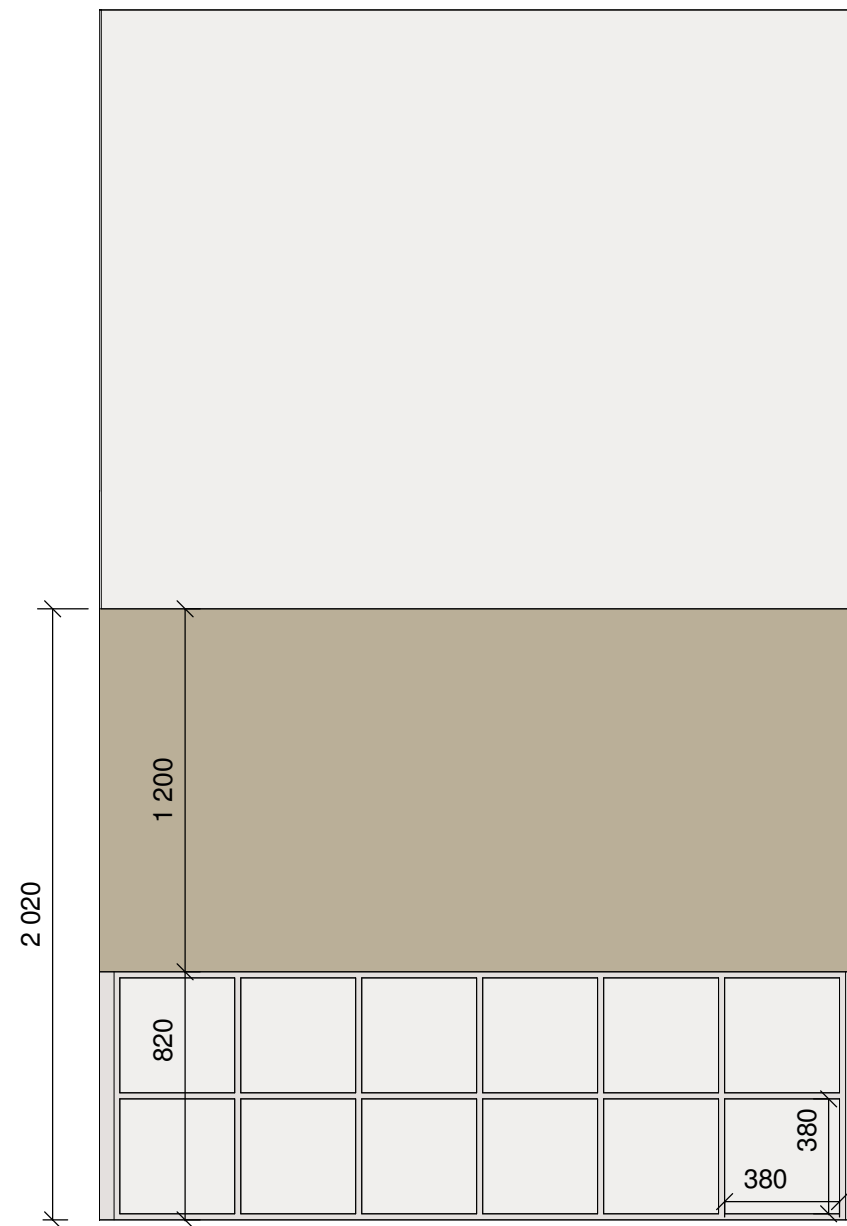

PLAN:

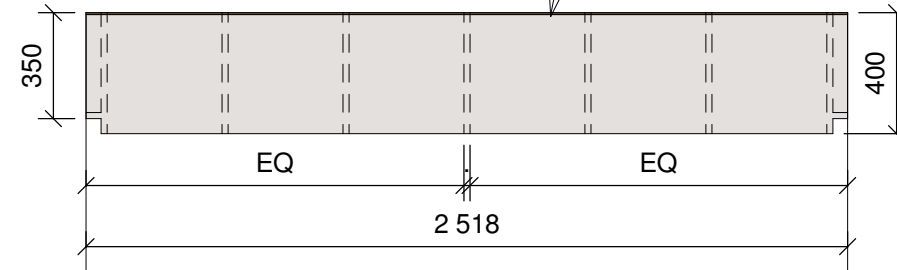


**VEGG B**

**Spesiallagd oppbevaringshylle:**  
 Bygges av kryssfiner (20 mm)  
 Farge: Jotun 9097 Shabby.  
 (Transparent beis, gråtone. Som vegg bak møbel)  
 Uten bakplate.

**Tavle:**  
 Forbo Bulletin board Nutmeg Spice

PLANTEGNING:

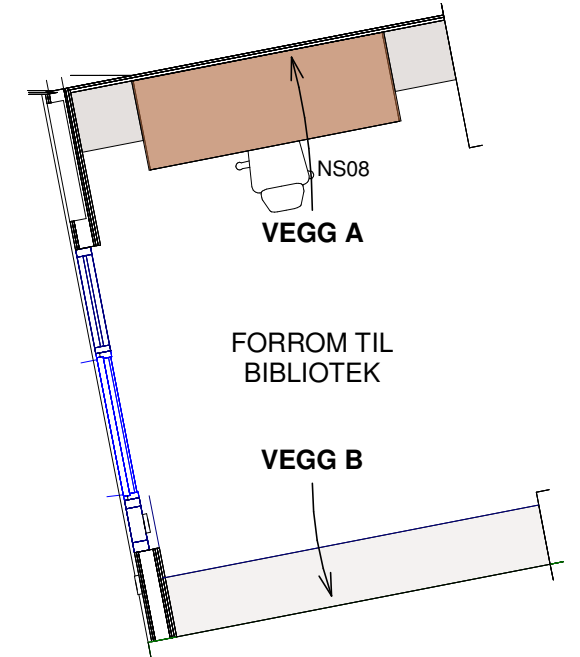

**OBS! ALLE MÅL MÅ KONTROLLERES PÅ STEDET!**

2	26.10.2017	Prinsippskisse forrom spesialmøbler	CJ	BH	
Rev.	Dato	Beskrivelse	Utarbeidet	Fagkontroll	Godkjent
Dette dokumentet er utarbeidet av Norconsult AS som del av det oppdraget som fremgår nedenfor. Opphavsretten tilhører Norconsult AS. Dokumentet må bare benyttes til det formål som oppdragsavtalen beskriver, og må ikke kopieres eller gjøres tilgjengelig på annen måte eller i større utstrekning enn formålet tilsier.					Målestokk (gjelder A3)
Trondheim Kommune Lade Skole					1:25
- NA01 Prinsippskisse - Spesialmøbler Forrom					
Norconsult		Oppdragsnummer	Tegningsnummer	Revisjon	
		5171667	11		2