

BETONGKONSTRUKSJONER:

FORUTSETNINGER: NS-EN1990, NS-EN1992, NS-EN13670 OG NS3420
 FASTHETSKLASSE: B35
 KLORIDKLASSE: Cl 0.4
 BESTANDIGHETSKLASSE: M45
 UTFØRELSESKLASSE: EXC 2
 ARMERINGSKVALITET: B500NC
 OVERDEKNING: GENERELT NOMINELL: 50 mm
 UK FUNDAMENT: 70 mm
 TILLATTE AVVIK: +/- 10 mm

GENERELLE ANMERKNINGER:



PROSJEKTERING FORUTSETNINGER: NS-EN 1990-1998
 PÅLITELIGHETSKLASSE: 1
 EKSPONERINGSKLASSE: XC2
 KONTROLLKLASSE: NORMAL

HENVISNINGER:

A102
 A102
 A103

Tegningssett: FUNDAMENTPLAN Tegningsstatus: Tilbud
 Dokumentnummer: 55657001 -B -A101 -B -1

1	Tilbud	NOKNIKA	NOKIRK	30/11
Rev	Endring	Utf	Kontr.	Dato
Oppdragsgiver	Hadsel Kommune		Utført av	Kontr. av
Titel	Carport Hadsel kommune		NOKNIKA	NOKIRK
FUNDAMENTPLAN	Format		Dato	Årsavregning
	A1L		30/11-2017	NOKUNY
	55657001		Målestokk	
	Kurt Nystad			
	Tegningsstatus			
	Tilbud			
Fagdisiplin	Tegningsnummer (bygg-ef-fag-syst-type-løpene)	Status	Rev.	
B	A101	B	1	

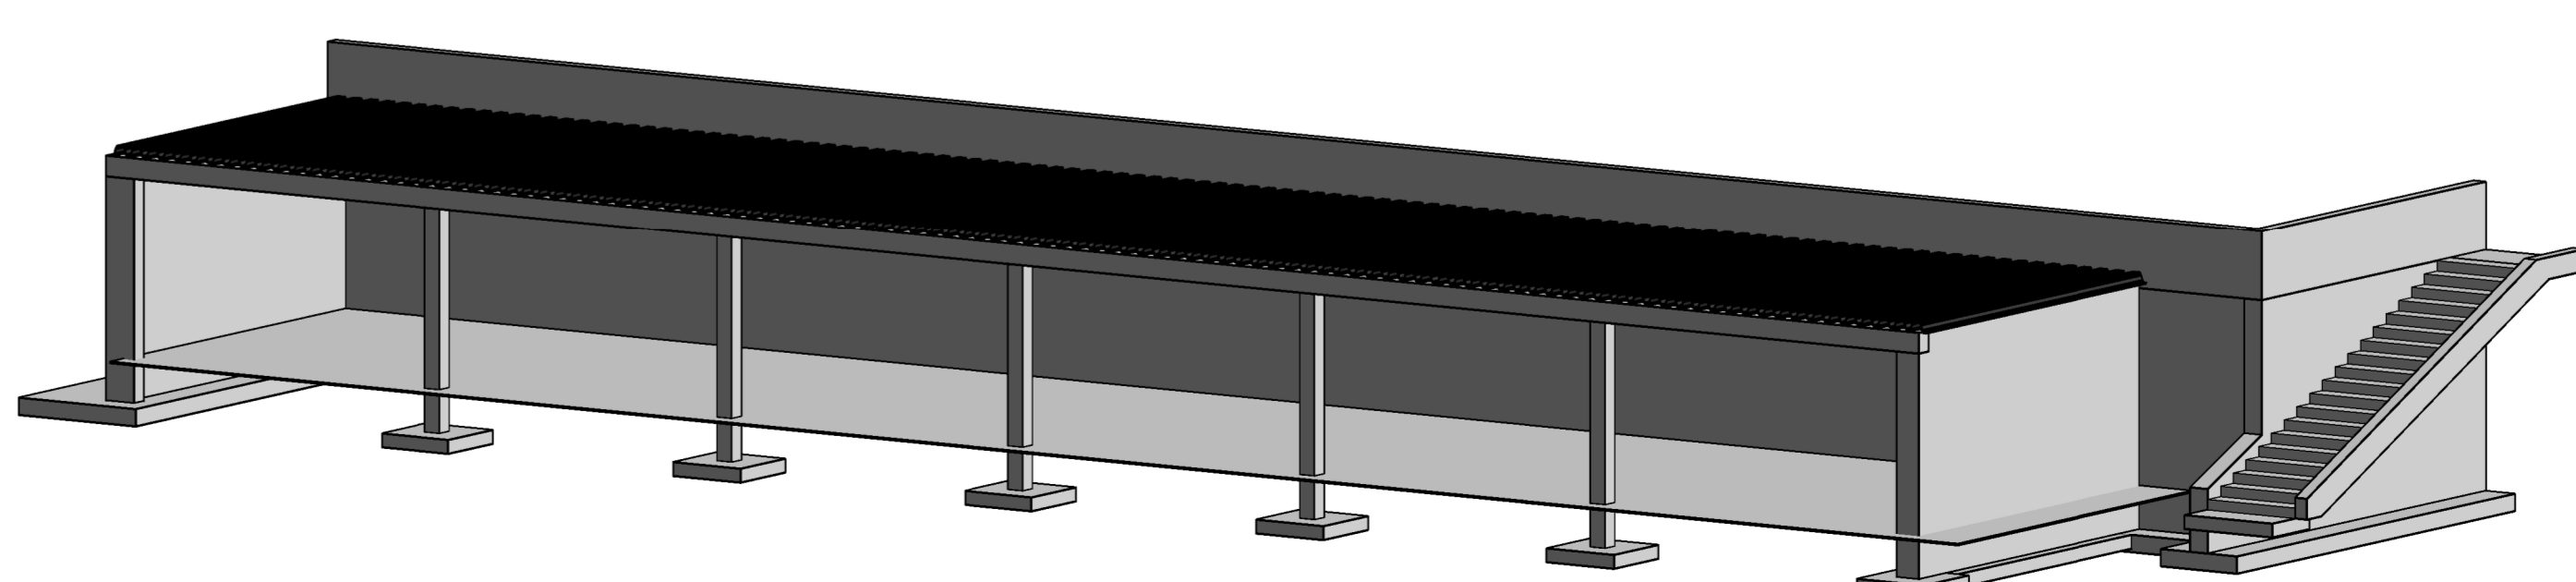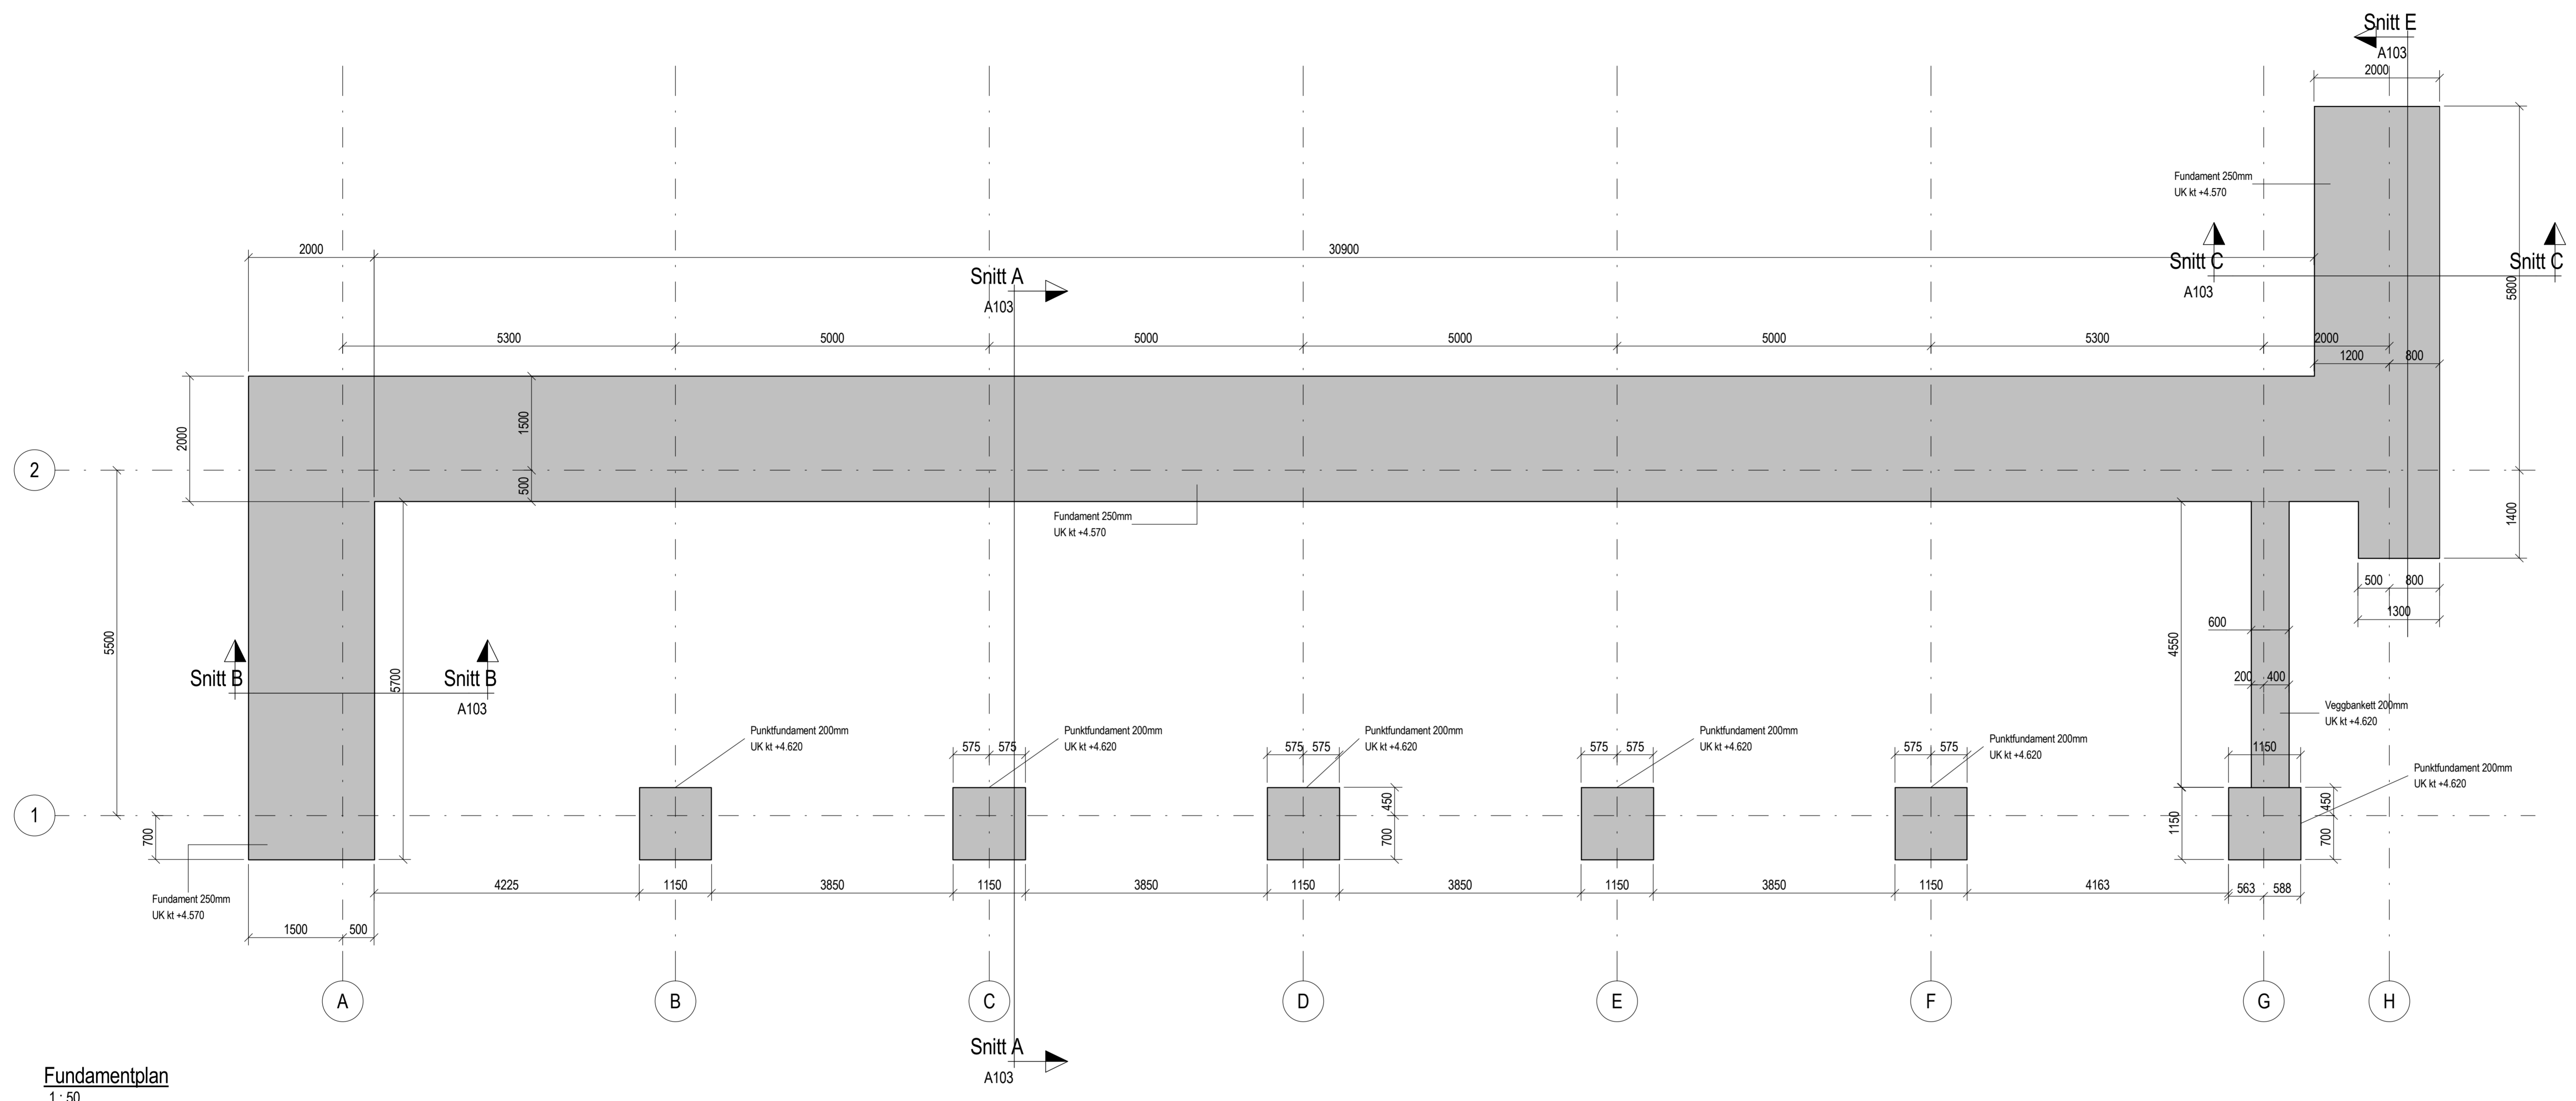

Fundamentplan
 1:50