
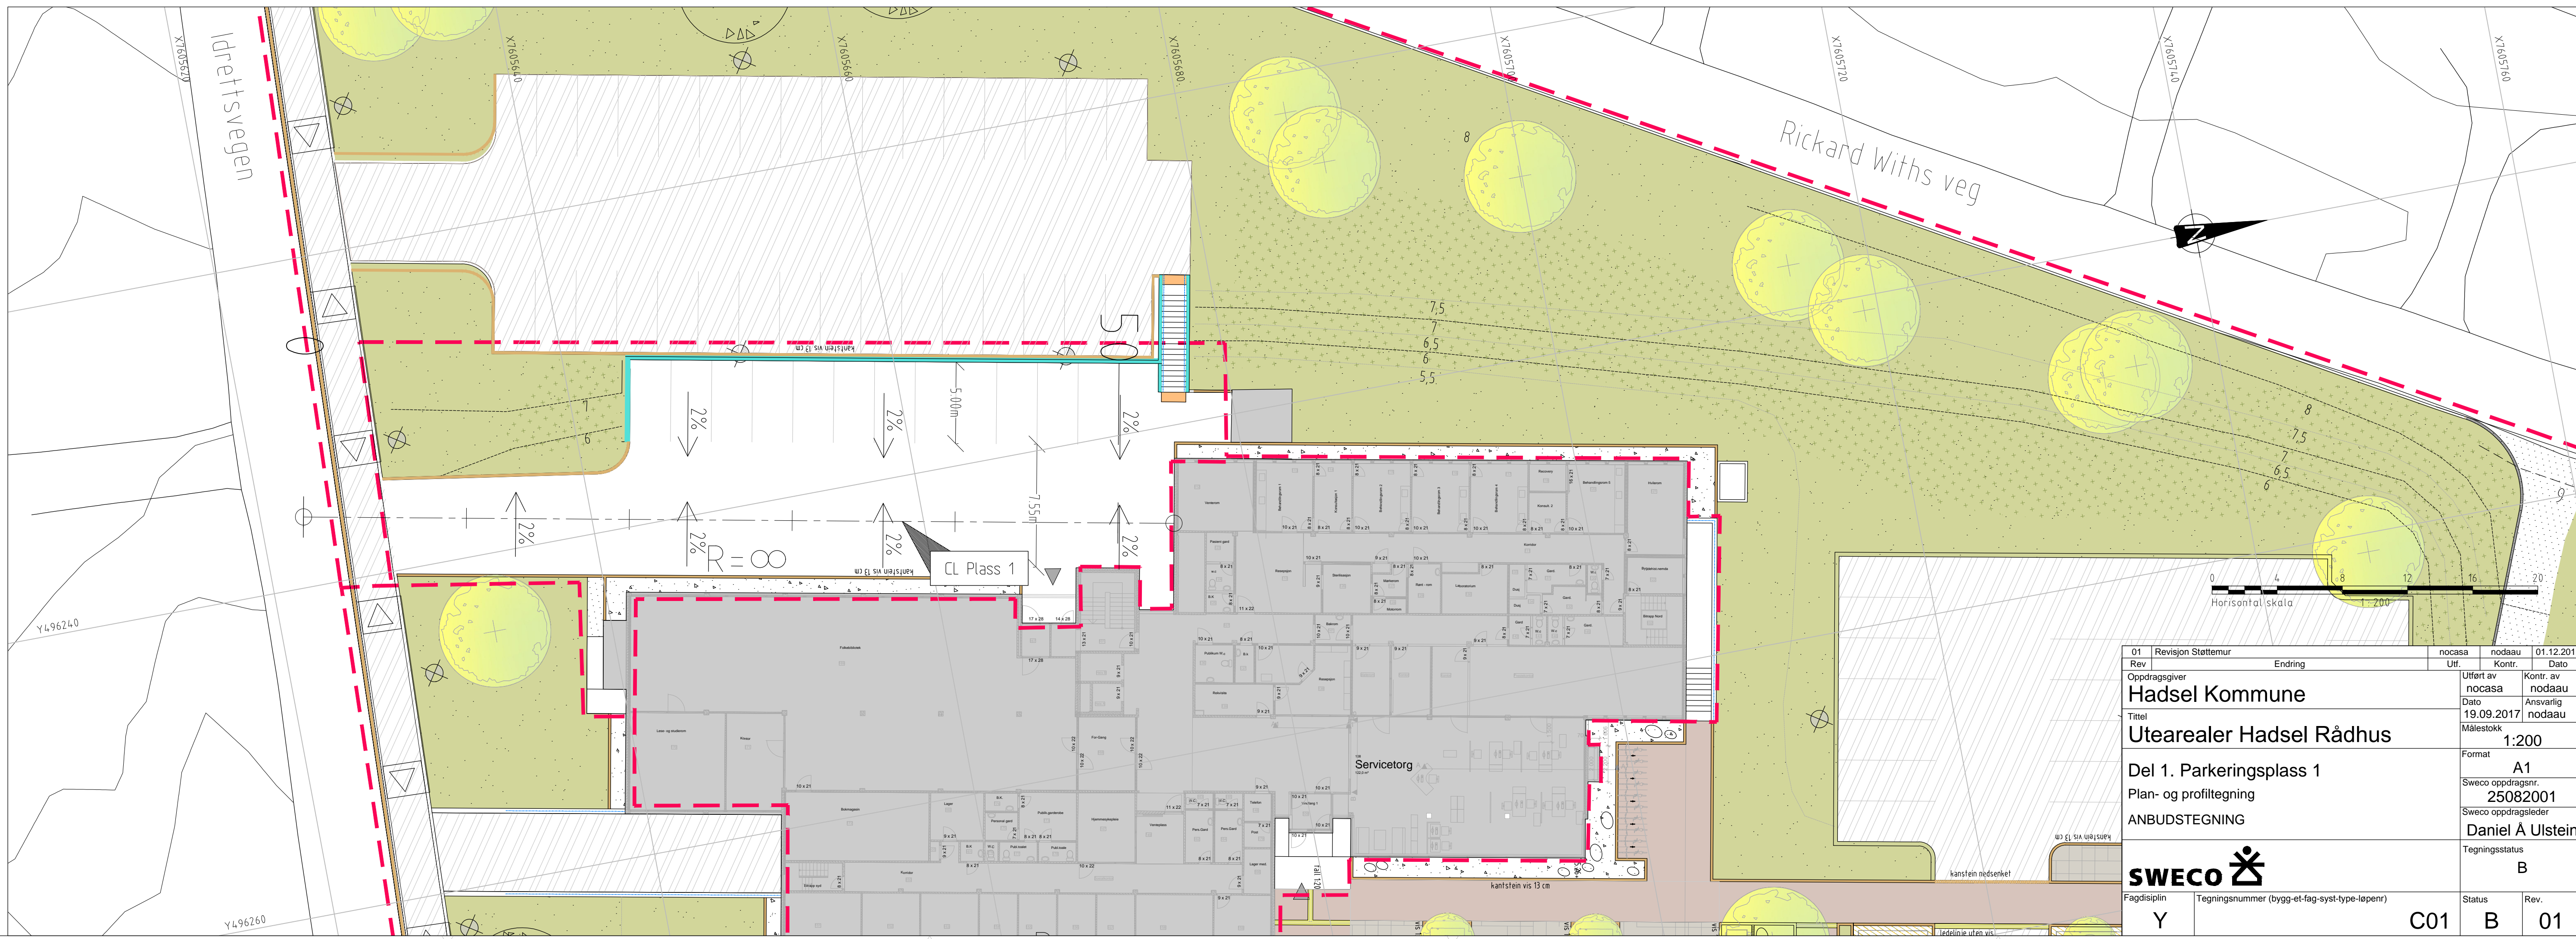


H.O.H.

# Parkeringsplass 1 Profil

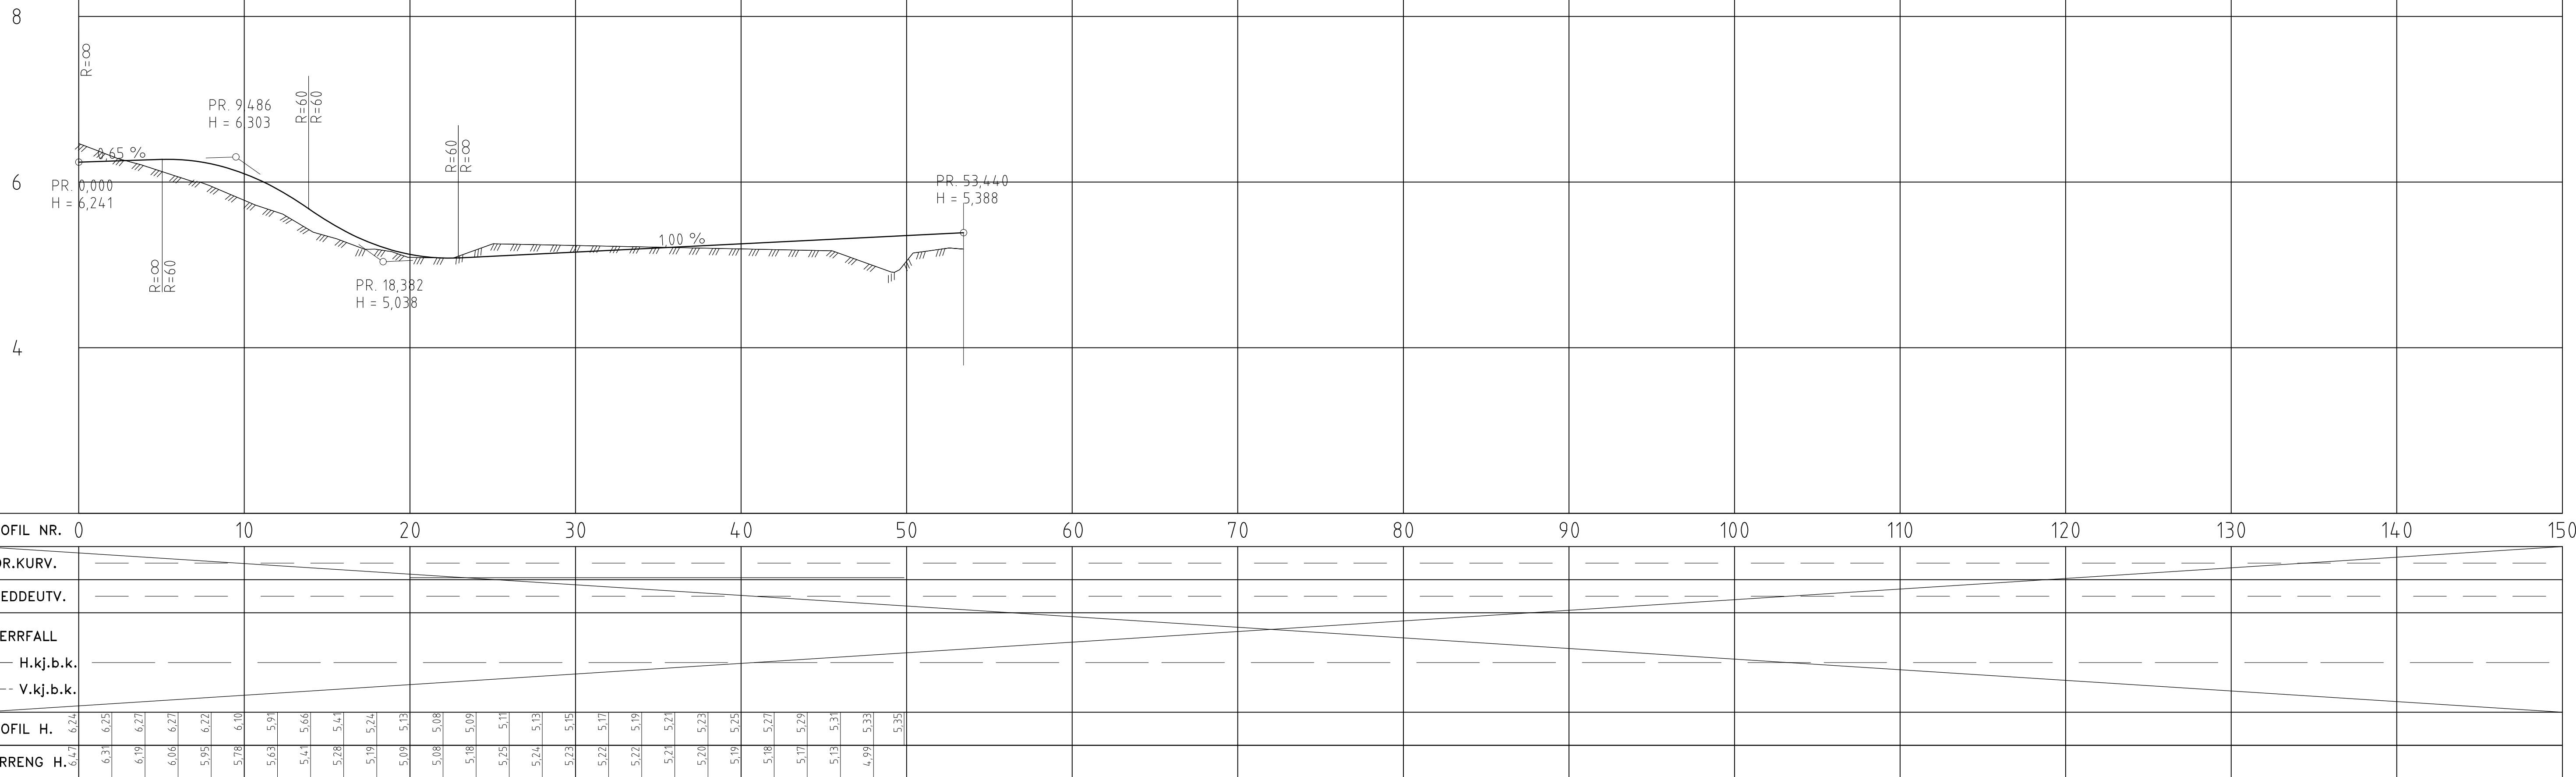

01	Revisjon Støttemur	nocasa	nodaau	01.12.2017
Rev	Endring	Utt	Kontr.	Dato
Oppdragsgiver		Hadsel Kommune		
Tittel		Utearealer Hadsel Rådhus		
Del 1. Parkeringsplass 1		Format		
Plan- og profiltegning		A1		
ANBUDSTEGNING		25082001		
Fagdisiplin		Tegningsstatus		
Y		B		
Tegningsnummer (bygg-et-fag-syst-type-løpenr)		C01		
Status		B		
Rev.		01		