




Overbygning for parkeringsplasser

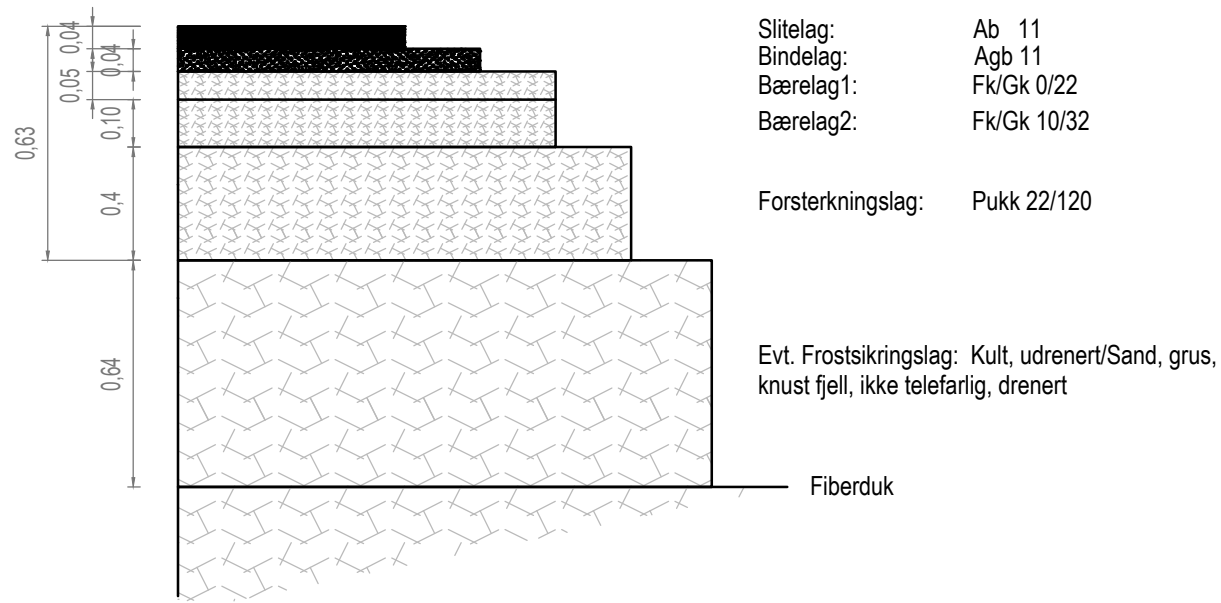


Overbygning for områder med belegningsstein

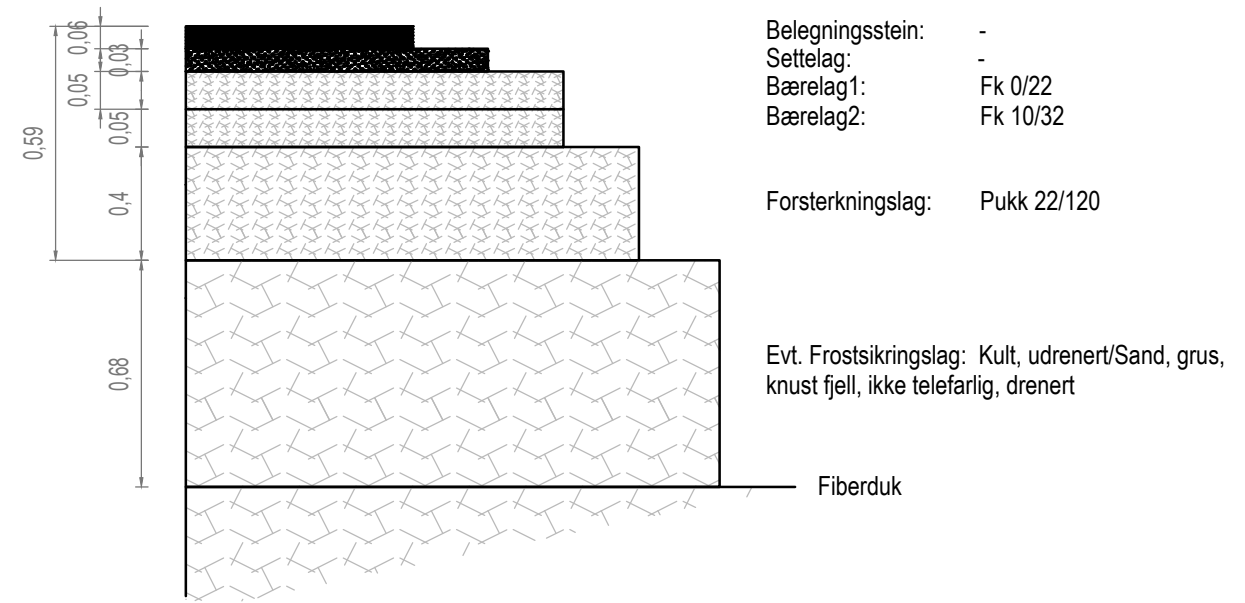

Overbygning for fortau

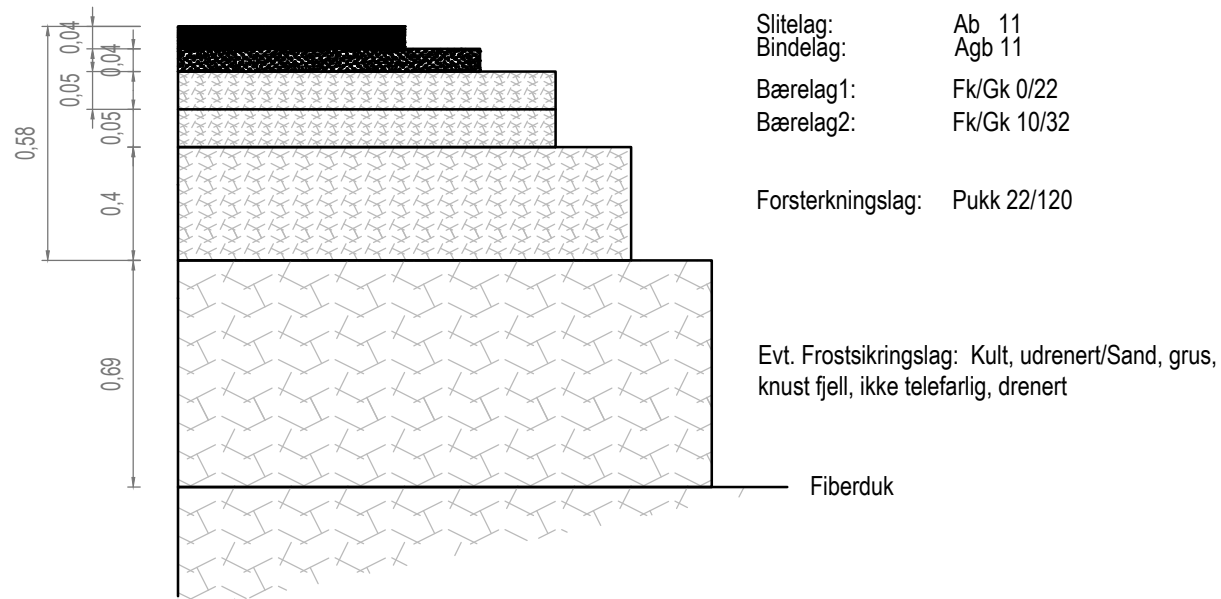

Rev	Endring	Utf.	Kontr.	Dato
Oppdragsgiver Hadsel Kommune		Utført av nocasa	Kontr. av nodaau	
Tittel Utearealer Hadsel Rådhus		Dato 19.09.2017	Ansvarlig nodaau	
Overbygning		Målestokk ikke i målestokk	Format A3	
ANBUDSTEGNING		Sweco oppdragsnr. 25082001	Sweco oppdragsleder Daniel Å Ulstein	
SWECO 		Tegningsstatus B		
Fagdisiplin Y	Tegningsnummer (bygg-et-fag-syst-type-løpenr) F01	Status B	Rev. 00	