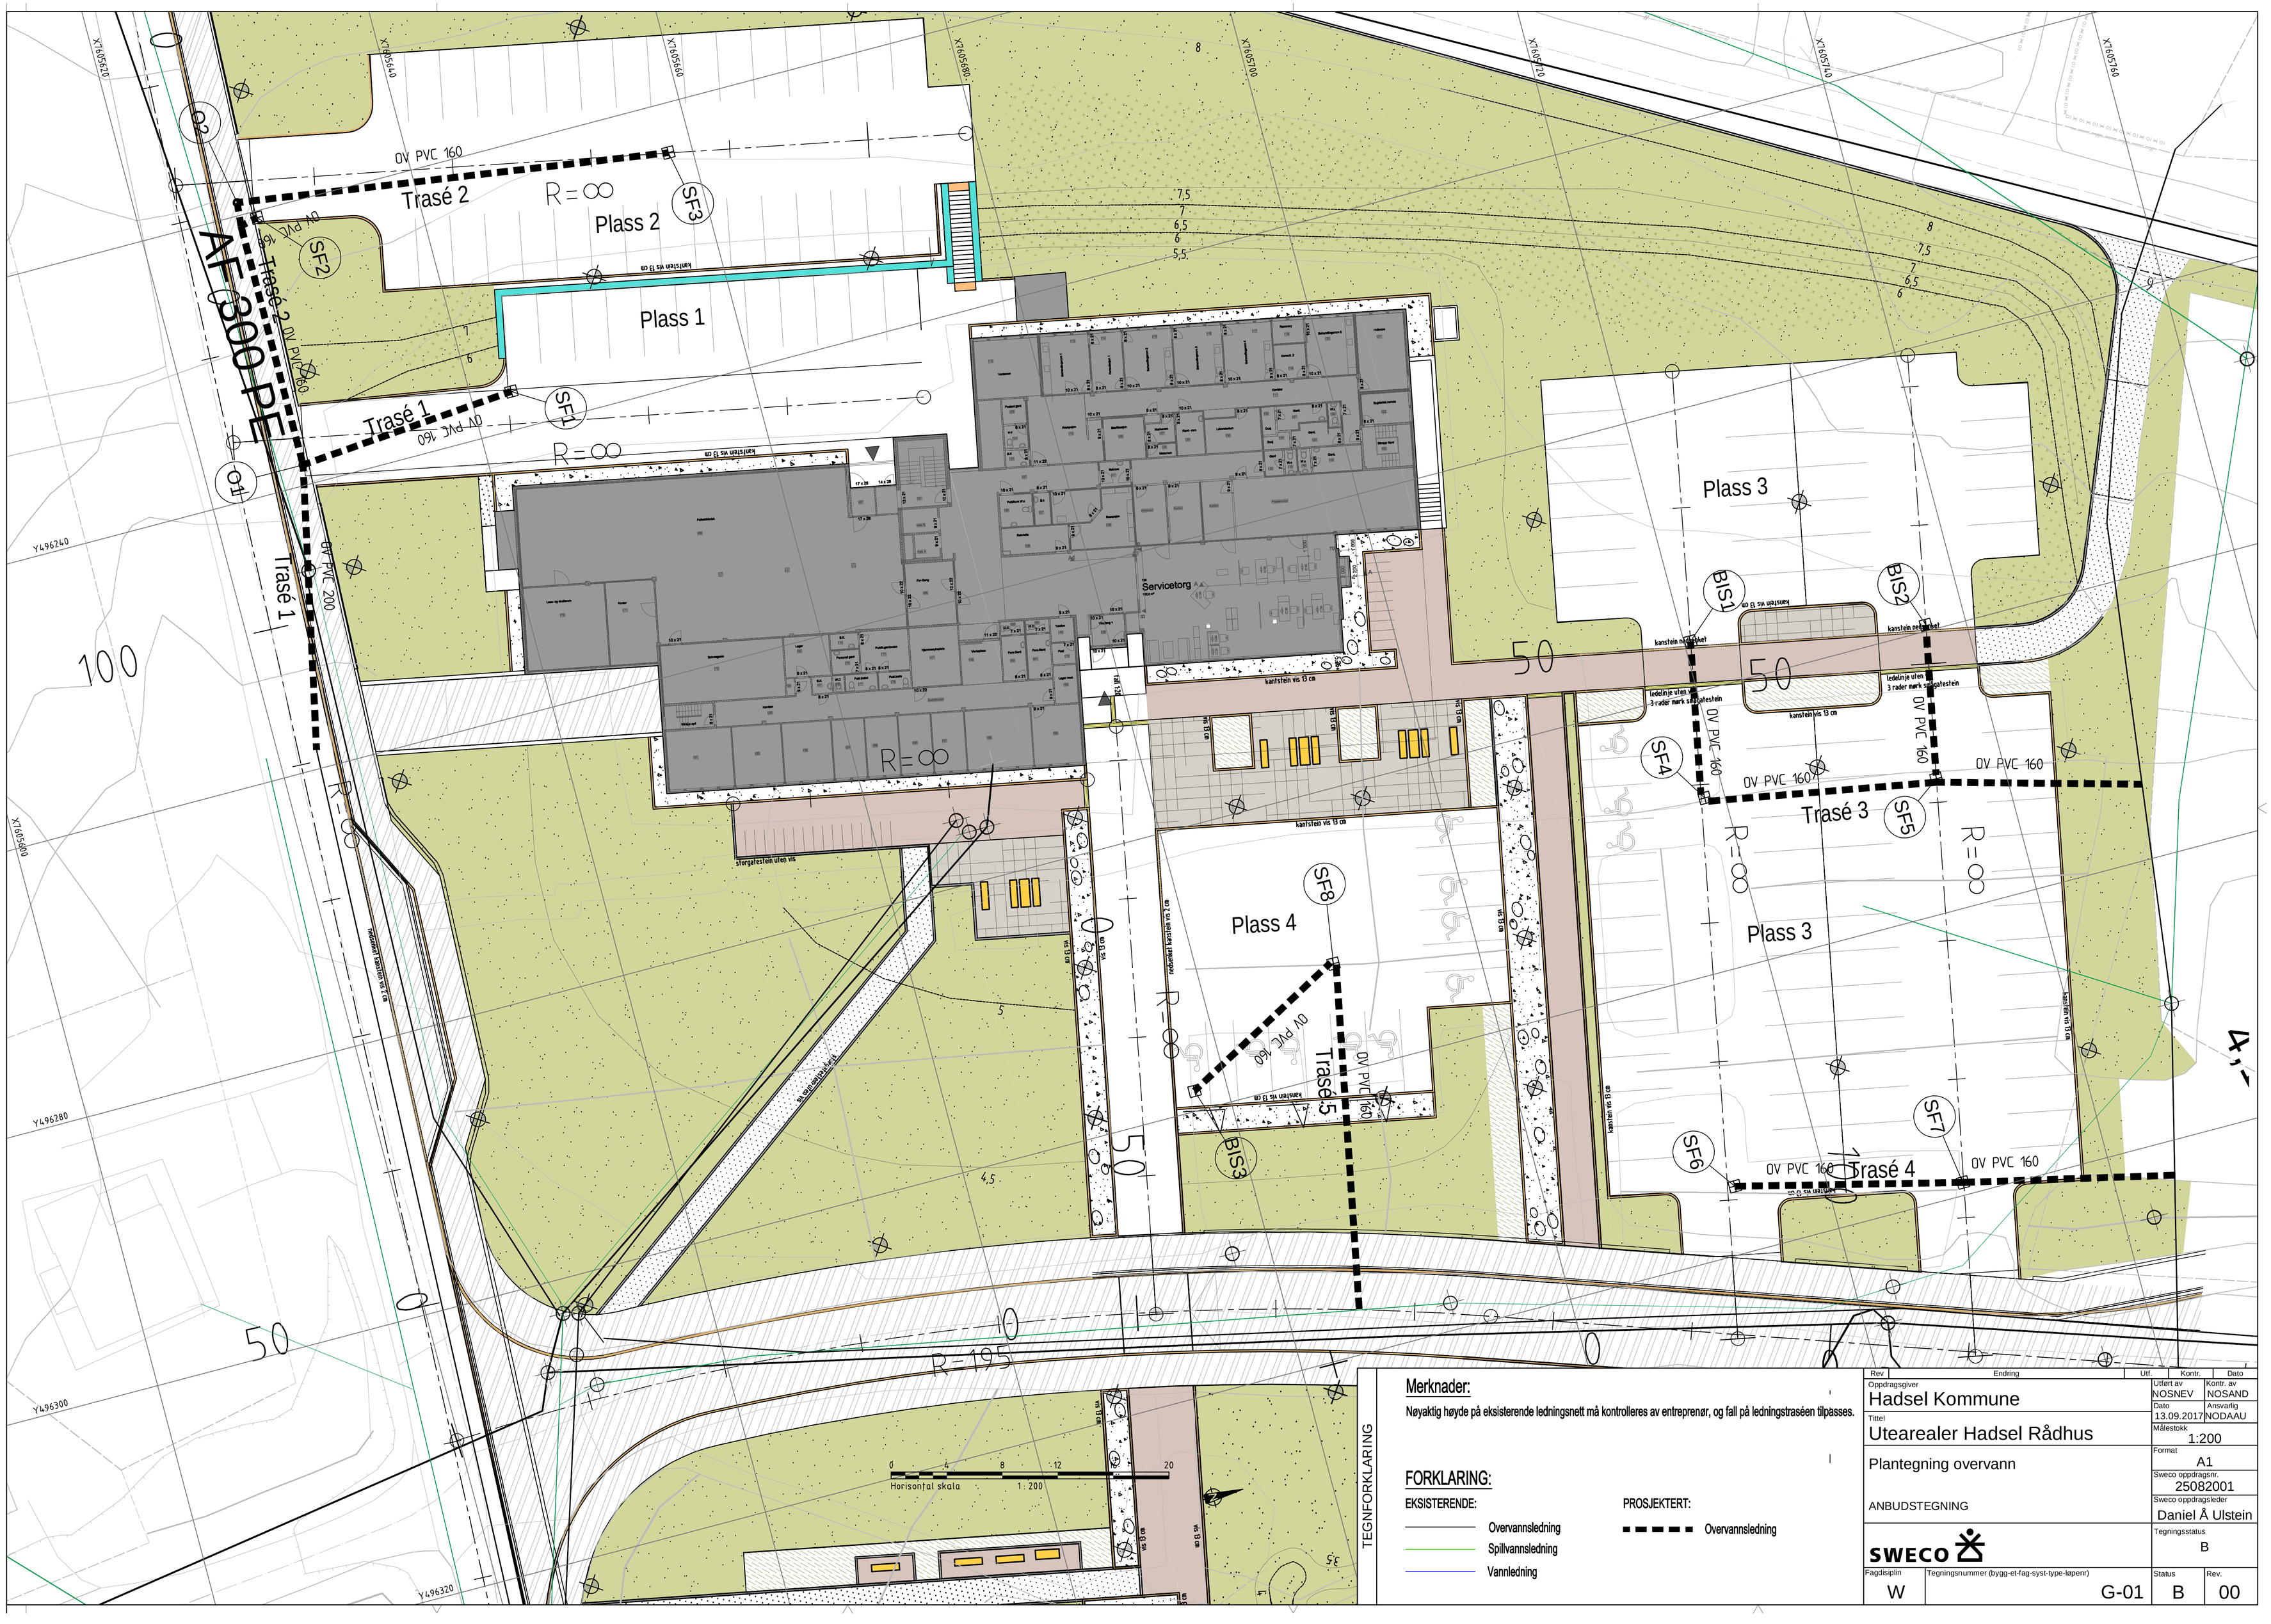

TEGNFORKLARING

Merknader:

Nøyaktig høyde på eksisterende ledningsnett må kontrolleres av entreprenør, og fall på ledningstraséen tilpasses.

FORKLARING:

EKSISTERENDE:
- Overvannsledning
- Spillvannsledning
- Vannledning

PROSJEKTERT:
- Overvannsledning

Rev	Endring	Utf.	Kontr.	Dato

Oppdragsgiver: Hadsel Kommune	Utført av: NOSNEV / Kontr. av: NOSAND
Tittel: Utearealer Hadsel Rådhus	Dato: 13.09.2017 / Ansvarlig: NODAAU
	Målestokk: 1:200
Plantegning overvann	Format: A1
	Sweco oppdragsnr.: 25082001
ANBUDSTEGNING	Sweco oppdragsleder: Daniel Å Ulstein
SWECO	Tegningsstatus: B
Fagdisiplin: W / Tegningsnummer (bygg-et-fag-syst-type-løpenr): G-01	Status: B / Rev.: 00