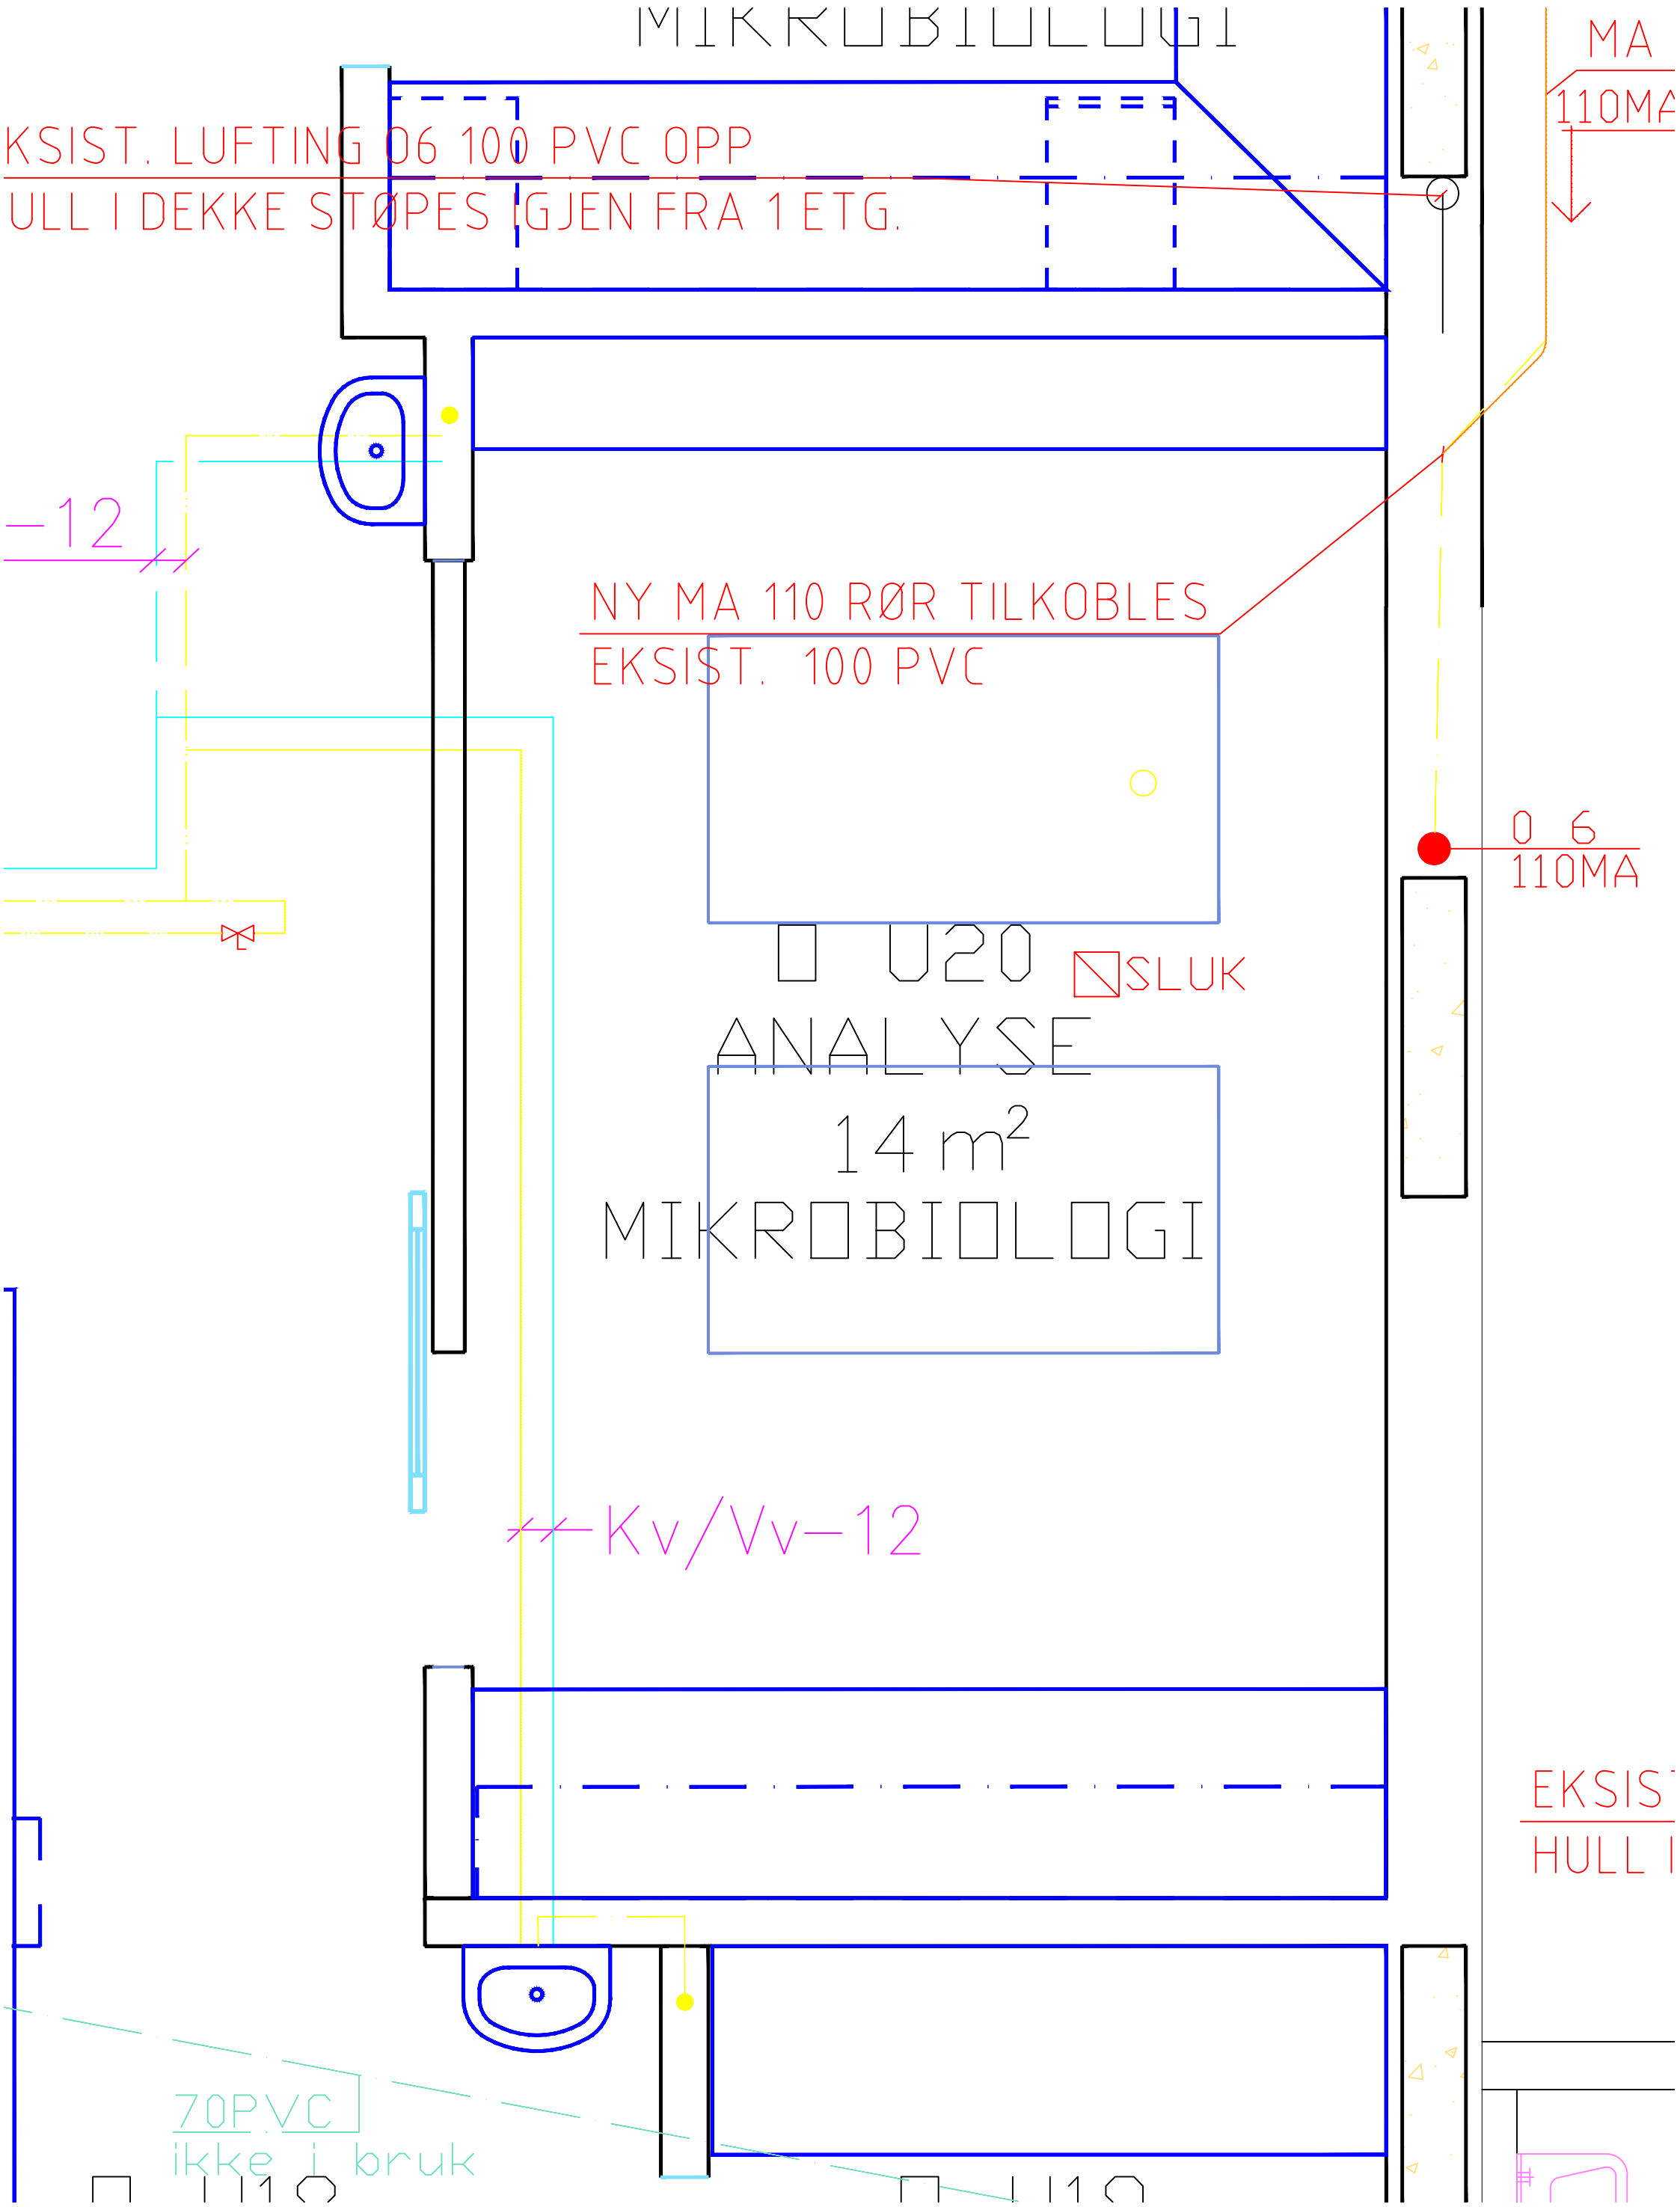
MIKROBIOLOGI
MA
110MA
KSIST. LUFTING Ø6 100 PVC OPP
ULL I DEKKE STØPES IGJEN FRA 1 ETG.
-12
NY MA 110 RØR TILKOBLES
EKSIST. 100 PVC
Ø 6
110MA
Ø U20
SLUK
ANALYSE
14 m²
MIKROBIOLOGI
Kv/Vv-12
EKSIST
HULL I
70PVC
ikke i bruk