


TEGNFORKLARING:

	Plan	Eksist.	Utgår
VANNLEDNING			
SPILLVANSLEDNING			
OVERVANSLEDNING			
FELLESAVLØPLEDNING			
FJERNVARMERØR			
DRENSLEDNING			
KUM			
SANDFANG			
TETTINGSKERNE			
PUNKT FOR FRAMGRAVING OG INNMALING			

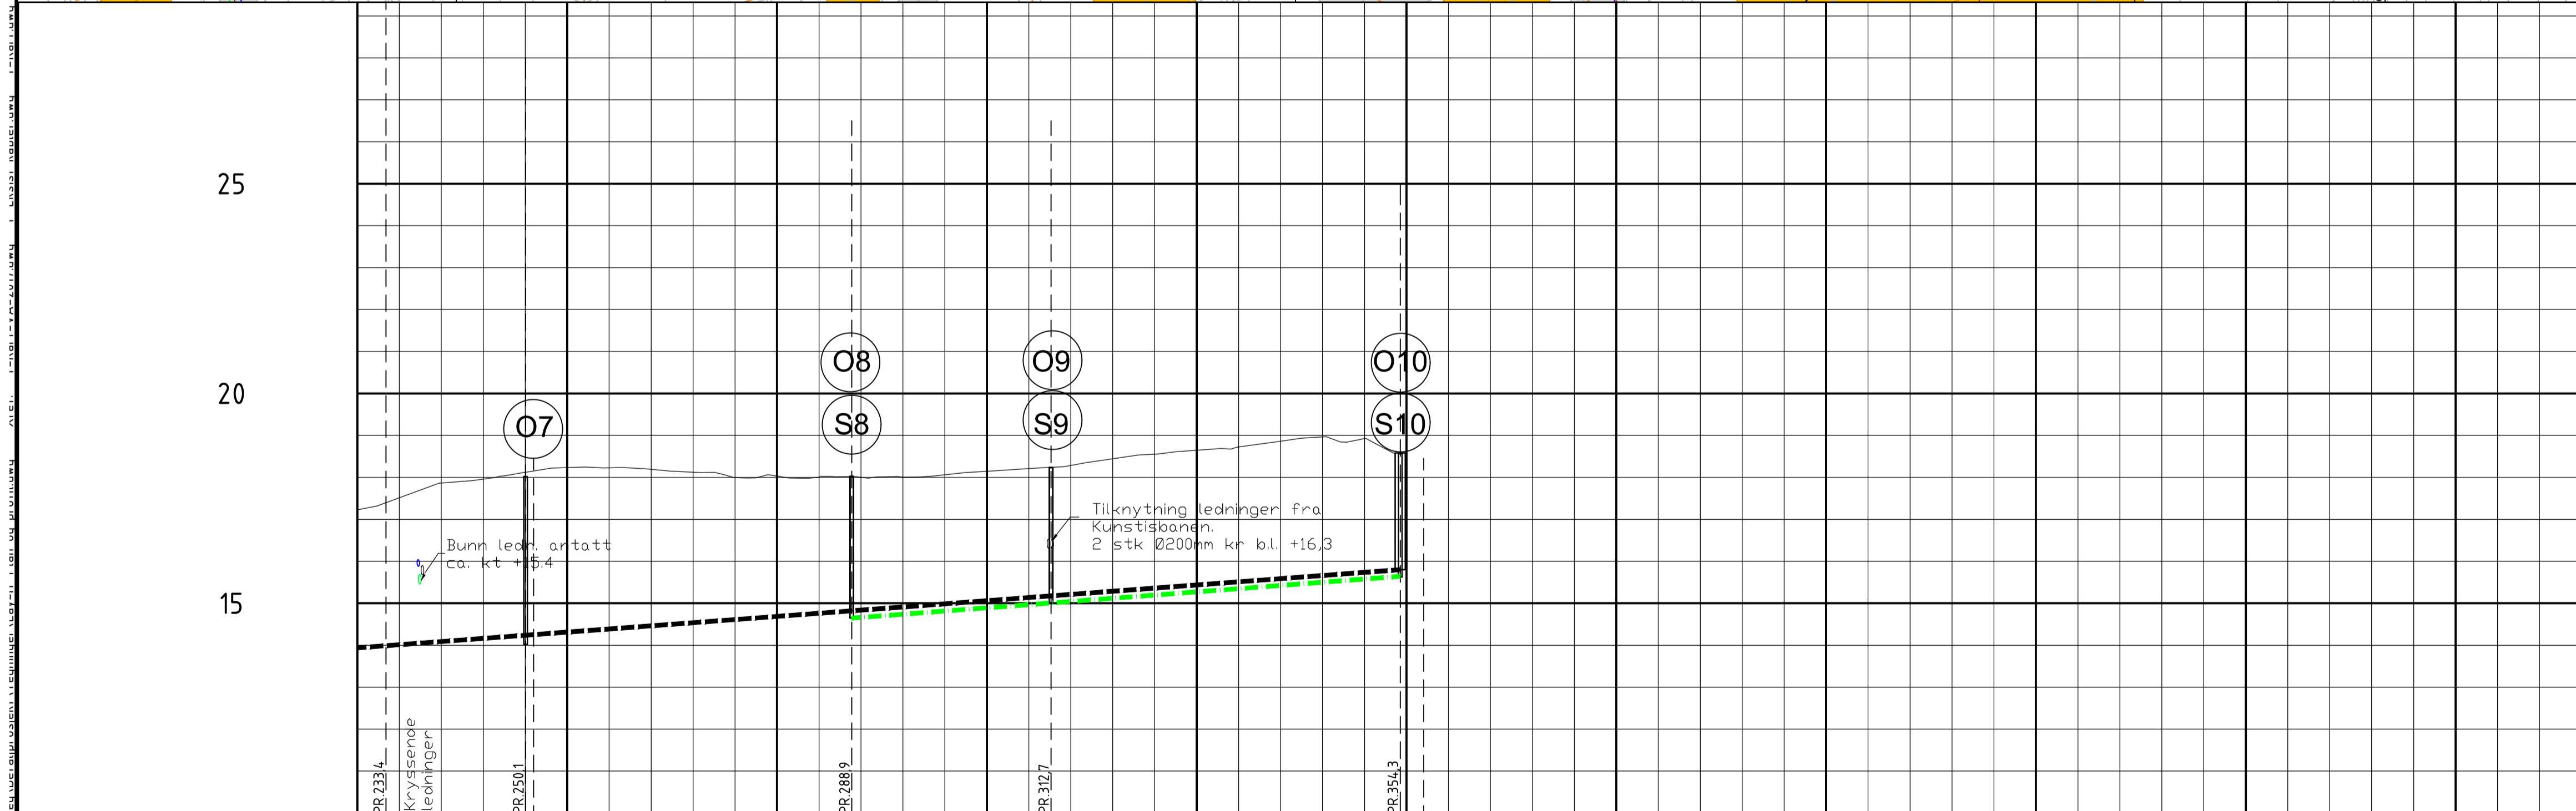

PROFIL NR.	230	255	280	305	330	355	380	405	430	455	480																																					
TERRENG H/TOPP VEGDEKKE	17,23	17,51	17,87	17,96	18,13	18,23	18,23	18,19	18,12	18,00	18,03	18,01	18,00	18,01	18,06	18,14	18,21	18,28	18,44	18,55	18,65	18,72	18,86	18,97	18,93	18,58																						
Hor. vinkelpunktavstand i m	34,2												38,9												23,7												41,6											
Spillvannsledning	Kumavstand i m												14,65												15,01												15,64											
	Fall i ‰												15,0												15,0												15,0											
	Kote innv. bunn												14,82												15,18												15,80											
Overvannsledning	Type og dim												160PVC SN8												800Betong																							
	Kumavstand i m												13,94												13,99												14,24											
	Fall i ‰												15,0												15,0												15,0											

Rev.	Dato	Revisjonen gjelder	Nr.	Saksb.	Sidem.k.	Oppdr.a.
KR.SUND KOMMUNE, Kommunalteknikk ATLANTEN STADION VA-ANLEGG			Tegnet av HKJ		Saksbehandler HKJ	
Plan og profil Pr. 250 - kumgr 9			Sidemannskont. SMF		Oppdragsansvarlig HKJ	
			Fag VA		Målestokk A1 1: 500	
			Dato 15.12.17			
			Oppdragsnr. A093955		Status TILBUDSTEGNING	
			Tegning nr.		Rev.	
			H004			