
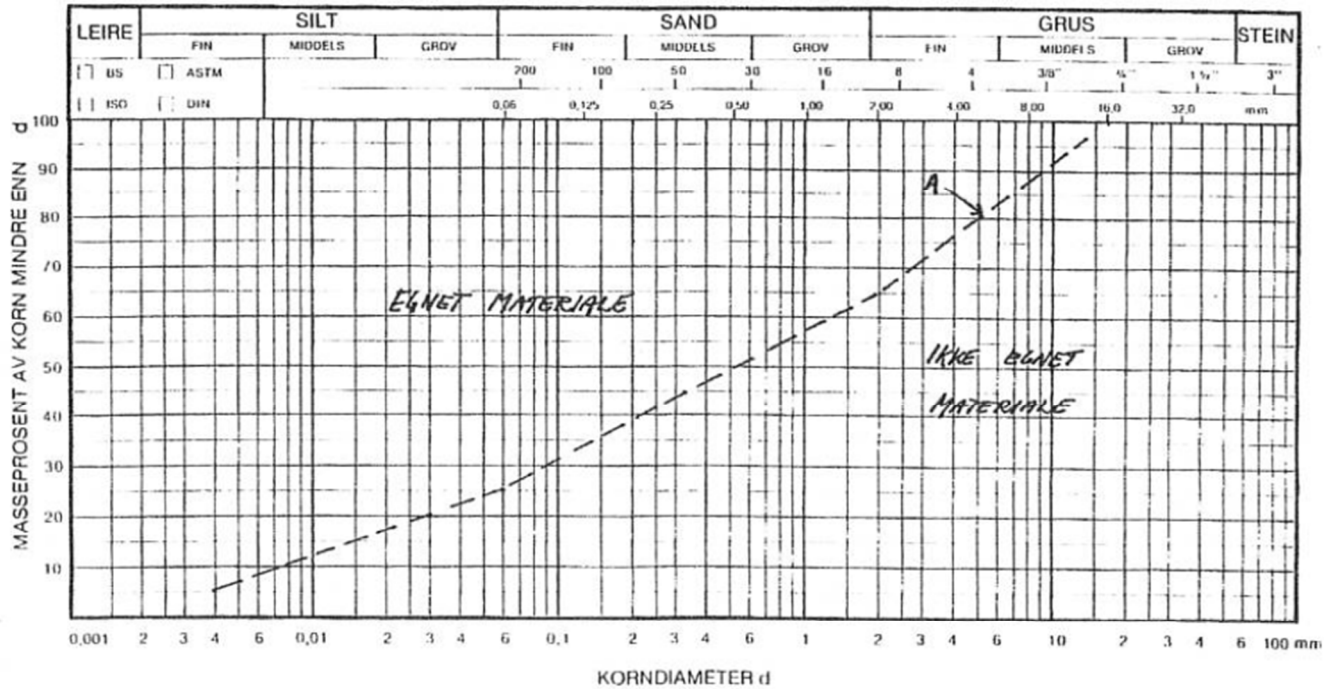


# GRENSEKURVE FOR "SILTIG MORENE"

 NORSK TEKNISK BYGGEKONTROLL AS		36785	65
NY HØVEDVANNLEDNING LANGE VATTU - TERNSTILL		28.10.92	28.10.92
MASSEPROSANTILMÅLING I TERNMÅSKURERNE		28.10.92	28.10.92
I. K. A. R.		KONTR.	KONTR.
KORNGRADERING		"EGNE"	REV



SYM- BUL	PRØVE- SIF- TIL- NEL	DYBDE- m (KOTE)	JORDARTEN- BE- GRE- NSE	AD- DRE- TNING	METODE		
					TØRRE- SIKT	HYDR- I- OR- D	VÅT- TØRRE- SIKT
---	A		SANDIG, GRÅSIV OG SILTIG MATERIALE (SILTIG MORENE) NB! MASSEN MÅ LEGGES UT OG KOMPRIMERES VED NØRMT VANNINNHOLD PÅ TØRT UNDERLAG	TILLEGGSRAV: $C_u = \frac{D_{60}}{D_{10}} \geq 15$ $D_{max} = 22 \text{ mm}$			