

Brannteknikk
 Butikk og lager
 Brannbelastning 50-400MJ/m2
 Etasjetall 1


Risikoklasse 3 - Hovedetasje
 Risikoklasse 2 - Kjeller
 Brannklasse 1

BTA Hovedetasjen 540 m²
 BTA Kjelleren 67 m²

Bærende hovedsystem R30 (B30)
 Sekundært bæresystem R30 (B30)

- Branncellebegrensende konstr. EI30
- Rømningsretning - Utgang
- Brannvesnets innsatsretning
- Brannsentral
- Manuell melder
- Møteplass
- Håndslukker
- Brannslange
- Lysende Skilt for rømming
- Detektor
- Markeringskilt over vindu

Prosjektnummer: 11040
 Tegningsnummer: 016
 Rev: A

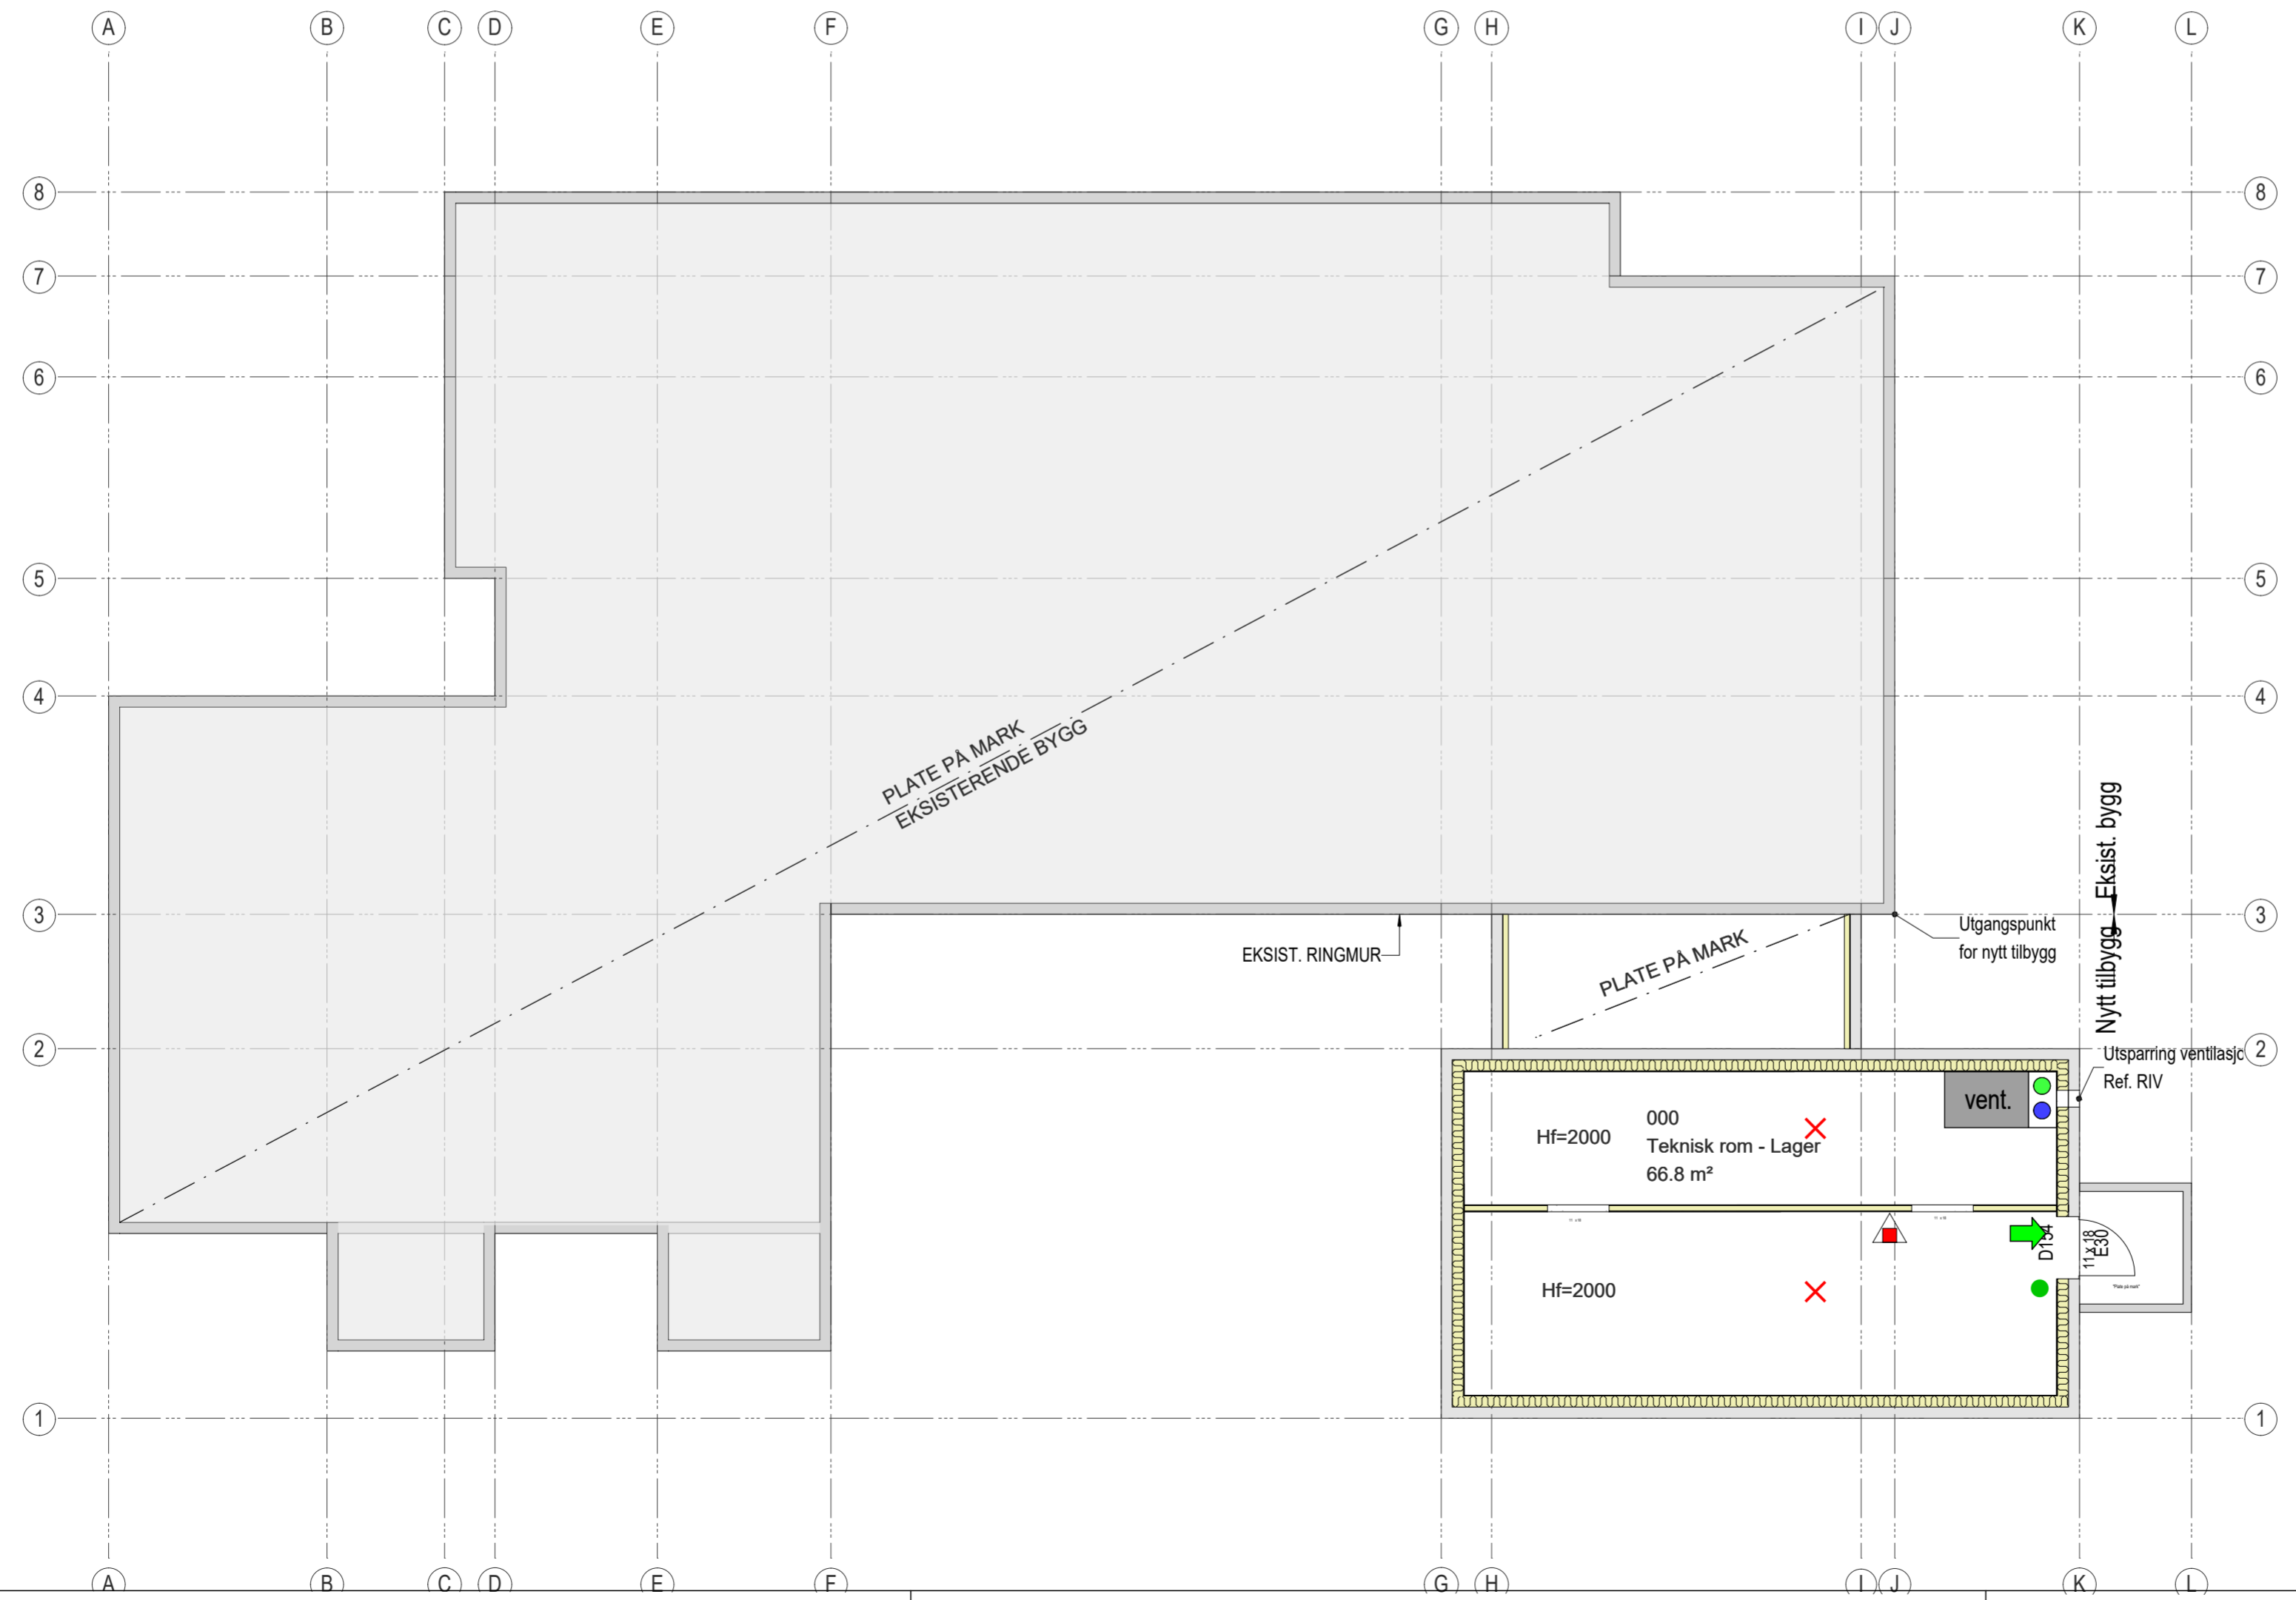

ANBUDESTEGNING		
A/Anbudstegning	ØJ	03.01.2018
Tilbudsselskap/Prosjektansvarlig		
Hadsel Eiendom KF		
Tilbygg SFO Stokmarknes		
Skarveien		
Gårdsnummer/Balunummer		
65/7		
Tegningsinnhold	Dato:	
Brannplan Kjeller	02.11.2017	
	Skala:	1:100
	Sign.	BS
	Kontrollert	BS
 SIBSAS BÅRD SØRENSEN AS Postboks 28, 8455 Stokmarknes, Tlf 76 16 07 90 Fax: 76 16 07 91, e-post: post@sibas.no		
Prosjektnummer:	Tegningsnummer:	Rev:
11040	016	A

H/W = 420 / 594 (0.25m²)